

ROMÂNIA
JUDEȚUL CLUJ
MUNICIPIUL CÂMPIA TURZII
Nr. 13700 din 20.04.2026

Nesecret, ex. ____

PROIECT DE HOTĂRÂRE
privind emiterea acordului Consiliului Local al Municipiului Câmpia Turzii în vederea
executării lucrărilor de „Instalație pentru alimentarea cu gaze naturale a centralei
termoelectrice CEG III” pe terenuri aflate în proprietatea municipiului Câmpia Turzii
pentru ședința Consiliului Local al Municipiului Câmpia Turzii
din luna aprilie 2026

Primarul Municipiului Câmpia Turzii,

Având în vedere:

- referatul de aprobare al Primarului Municipiului Câmpia Turzii înregistrat sub nr. 13699 din 20.04.2026;

- cererea înregistrată sub nr. 12737 din 08.04.2026;

În conformitate cu prevederile art. 12 alin. (2) lit. a) și lit. c), art. 12 alin. (4) din Legea energiei electrice și a gazelor naturale nr. 123/2012, cu modificările și completările ulterioare și ale Legii nr.50/1991 privind autorizarea executării lucrărilor de construcții, republicată cu modificările și completările ulterioare;

În temeiul dispozițiilor art. 129 alin. (1), alin. (2) lit. c), art. 136 alin. (1), art. 139 alin.(1), alin. (3) lit. g) și art. 196 alin. (1) lit. a) din O.U.G. nr. 57/2019 privind Codul administrativ, cu modificările și completările ulterioare,

PROPUN:

Art. 1 Consiliul Local al Municipiului Câmpia Turzii emite acordul în vederea executării lucrărilor de „Instalație pentru alimentarea cu gaze naturale a centralei termoelectrice CEG III”, solicitat prin Certificatul de urbanism nr. 708 din 17.03.2026.

Art. 2 Traseul pe care se vor executa lucrările menționate la articolul 1 face parte din imobilele înscrise în CF nr. 57537, CF nr. 57535, CF nr. 52819 și drumul de exploatare (DE) 227 aflate în proprietatea municipiului Câmpia Turzii, are o lungime de 27,50 metri și este cuprins aproximativ între punctele 3 și 4 în planul de situație care constituie anexă și face parte integrantă din prezenta hotărâre.

Art. 3 La finalizarea lucrărilor menționate la articolul 1 executantul acestora are următoarele obligații:


- să refacă terenul afectat;
- să readucă zona la starea inițială sau la una echivalentă calitativ;
- să înlăture resturile de materiale și deșeuri de pe traseul pe care s-au executat lucrările;
- să asigure siguranța și accesul în zonă după finalizarea lucrărilor.

Art. 4 Prezenta hotărâre are caracter individual.

Art. 5 Cu ducerea la îndeplinire a prezentei hotărâri se încredințează Primarul Municipiului Câmpia Turzii prin Direcția Arhitect Șef - Compartimentul Evidența și Gestiunea Patrimoniului din cadrul aparatului de specialitate al primarului.


Art. 6 Comunicarea prezentei hotărâri se face prin intermediul Aparatului Permanent al Consiliului Local.

**INIȚIATOR,
PRIMAR
Dorin-Nicolae LOJIGAN**

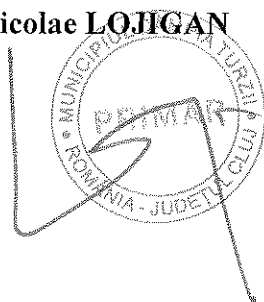

**AVIZAT,
SECRETAR GENERAL
Nicolae ȘTEFAN**

A handwritten signature in dark ink, which appears to read "Nicolae ȘTEFAN", is written over the printed name. The signature is fluid and extends across the line of the name.

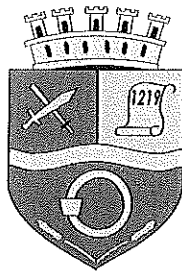

ROMÂNIA
JUDEȚUL CLUJ
MUNICIPIUL CÂMPIA TURZII
Nr. 13699 din 20.04.2026

Nesecret, ex. _____

REFERAT DE APROBARE
a proiectului de hotărâre privind emiterea acordului Consiliului Local al Municipiului
Câmpia Turzii în vederea executării lucrărilor de „Instalație pentru alimentarea cu gaze
naturale a centralei termoelectrice CEG III” pe terenuri aflate în proprietatea
municipiului Câmpia Turzii


Prin cererea înregistrată sub nr. 12737 din 08.04.2026, societatea Nova Power & Gas S.A. a solicitat eliberarea acordului prin hotărâre a consiliului local pentru lucrări pe domeniul public comunal – drumuri de câmp, drumul de exploatare (DE) 227, în vederea executării lucrărilor de „Instalație pentru alimentarea cu gaze naturale a centralei termoelectrice CEG III” , conform Certificatului de urbanism nr. 708 din 17.03.2026.


Așa cum se menționează în memoriul tehnic al documentației depuse, pentru buna funcționare a instalațiilor din cadrul centralei termoelectrice CEG III este necesară alimentarea cu gaze naturale cu un debit și la o presiune a gazelor naturale corespunzătoare.

Traseul pe care se vor executa lucrările pe teritoriul municipiului Câmpia Turzii face parte din imobilele înscrise în CF nr. 57537, CF nr. 57535, CF nr. 52819 și drumul de exploatare (DE) 227 aflate în proprietatea municipiului Câmpia Turzii, are o lungime de 27,50 metri și este cuprins aproximativ între punctele 3 și 4 în planul de situație care constituie anexă și face parte integrantă din proiectul de hotărâre.

În considerarea competențelor stabilite în sarcina consiliului local prin actele normative incidente în speță, propun spre analiză, dezbateră și aprobare proiectul de hotărâre.

PRIMAR
Dorin-Nicolae LOJIGAN

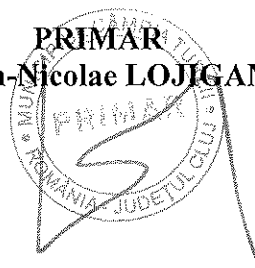

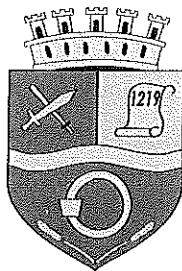

ROMÂNIA
JUDEȚUL CLUJ
MUNICIPIUL CÂMPIA TURZII
Nr. 13701 din 20.04.2026

Nesecret, ex. _____

RAPORT DE SPECIALITATE

referitor la proiectul de hotărâre privind emiterea acordului Consiliului Local al Municipiului Câmpia Turzii în vederea executării lucrărilor de „Instalație pentru alimentarea cu gaze naturale a centralei termoelectrice CEG III” pe terenuri aflate în proprietatea municipiului Câmpia Turzii

I. Temeiul de fapt

Prin referatul de aprobare nr. 13699 din 20.04.2026 Primarul Municipiului Câmpia Turzii a fundamentat necesitatea și oportunitatea inițierii proiectului de hotărâre în vederea dezbaterii și aprobării sale în ședința Consiliului Local al Municipiului Câmpia Turzii.

II. Temeiul de drept

Conform art. 136 alin. (8) lit. b) din O.U.G. nr. 57/2019 privind Codul administrativ, cu modificările și completările ulterioare, Compartimentul Evidența și Gestiunea Patrimoniului în calitate de compartiment de resort a elaborat prezentul raport în termenul prevăzut de lege.

III. Reglementări legale incidente

Proiectul de hotărâre are ca temei de drept art. 129 alin. (1), alin. (2) lit. c), art. 136 alin. (1), art. 139 alin. (1), alin. (3) lit. g) și art. 196 alin. (1) lit. a) din O.U.G. nr. 57/2019 privind Codul administrativ, cu modificările și completările ulterioare, fiind incidente și prevederile art. 51, alin. (2) și art. 52, alin. (1) din Ordonanța Guvernului nr. 43 din 28.08.1997 privind regimul drumurilor, republicată cu modificările și completările ulterioare.

IV. Concluzii

Proiectul de hotărâre are ca obiect de reglementare emiterea acordului Consiliului Local al Municipiului Câmpia Turzii în vederea executării lucrărilor de „Instalație pentru alimentarea cu gaze naturale a centralei termoelectrice CEG III” pe terenuri aflate în proprietatea municipiului Câmpia Turzii.


Compartimentul Evidența și Gestiunea Patrimoniului emite prezentul raport al compartimentului de specialitate și propune Consiliului Local al Municipiului Câmpia Turzii aprobarea proiectului de hotărâre în forma prezentată de către inițiator.

ARHITECT ȘEF
Ioana-Simona ONIȘOR

Întocmit: Aurelian-Ioan OLAH, consilier juridic Compartimentul Evidența și Gestiunea Patrimoniului

PLAN DE SITUAȚIE

sc 1:500

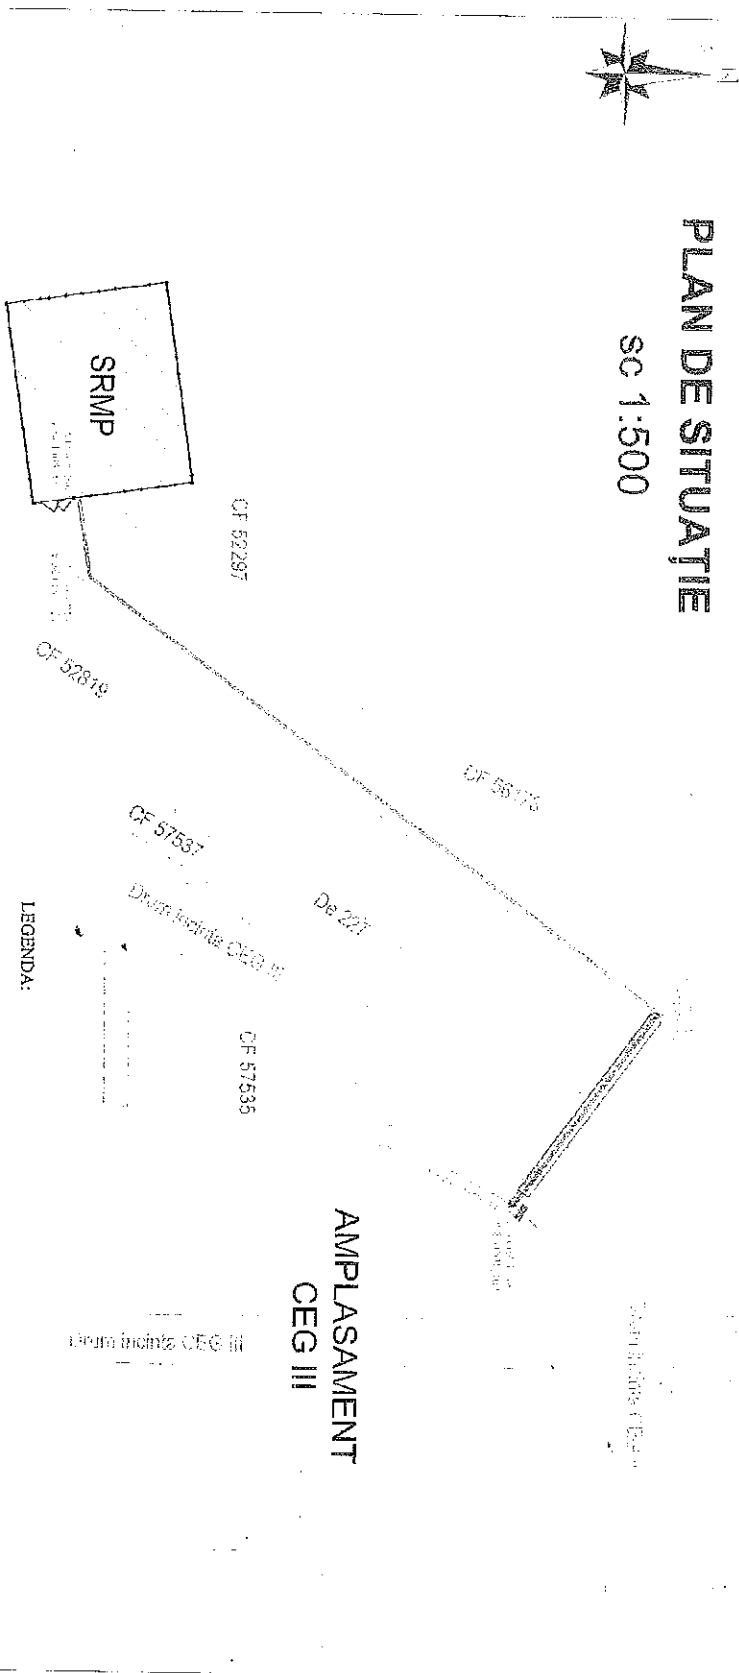

AMPLASAMENT CEG III

LEGENDA:

- Instalație de utilizare gaze naturale - înalta presiune, OL DN300, monaj aboterm, protecții;
- Jus de protecție OL DN300, L=27,50m, protecție;
- Conducă DN300 apartinand TRANSGAZ, cisterna;
- Limită CP



PROIECTANT DE SPECIALITATE				TITLUL DE PROIECTANT			
GASCOP S.R.L.				GASCOP S.R.L.			
TIRGU MURES				TIRGU MURES			
PROIECTANT	NUME	SEMNATURA	DATA	PROIECTANT	NUME	SEMNATURA	DATA
PROIECTANT	Ing. M. RUSU	Ing. M. RUSU	02.2026	PROIECTANT	Ing. M. RUSU	Ing. M. RUSU	02.2026
PROIECTANT	Ing. A. FLORES	Ing. A. FLORES	02.2026	PROIECTANT	Ing. A. FLORES	Ing. A. FLORES	02.2026
PROIECTANT	Ing. A. BUCUR	Ing. A. BUCUR	02.2026	PROIECTANT	Ing. A. BUCUR	Ing. A. BUCUR	02.2026
TITLU PLANȘĂ: Plan de situație				TITLU PLANȘĂ: Plan de situație			
Planșă nr. 01				Planșă nr. 01			

NOTA:

Lucrețiile de execuție a Stației de reglare - măsurare - predate gaze naturale (SRMP) au fost autorizate prin Autorizația de construire nr.173 din data de 06.10.2025, emisă de Primăria Municipiului Turda, jud. Cluj.

Lucrețiile pentru execuția centralăi termoelectrice CEG III au fost autorizate prin Autorizația de construire nr.40877 din data de 12.11.2025, emisă de Primăria Municipiului Compaia Turzii, jud. Cluj.

INTELEPT
PRIMAR
Dorin-Nicolae LOJIGAN

AVIZAT
SECRETAR GENERAL
Nicolae STEFAN