


SC EURIAL SRL

PLAN DE SITUATIE - PROPUNERE DRUM DE ACCES

Parcela (Cad54904)

Nr. Pct.	Coordonate pct.de contur		Lungimi laturi D(i,i+1)
	X [m]	Y [m]	
1	562627.649	413328.275	7.615
2	562625.331	413335.529	12.361
3	562620.975	413347.097	58.549
4	562600.612	413401.991	4.402
5	562596.485	413400.460	1.001
6	562595.549	413400.106	16.197
7	562580.396	413394.386	1.007
8	562580.031	413395.325	38.924
9	562543.747	413381.233	46.595
10	562561.933	413338.333	35.952
11	562575.397	413304.997	20.826
12	562595.193	413311.467	4.681
13	562593.588	413315.864	16.047
14	562608.665	413321.359	1.408
15	562608.150	413322.669	5.499
16	562613.269	413324.677	1.542
17	562613.834	413323.242	14.703

S(Cad54904)=4715.00mp P=287.311m

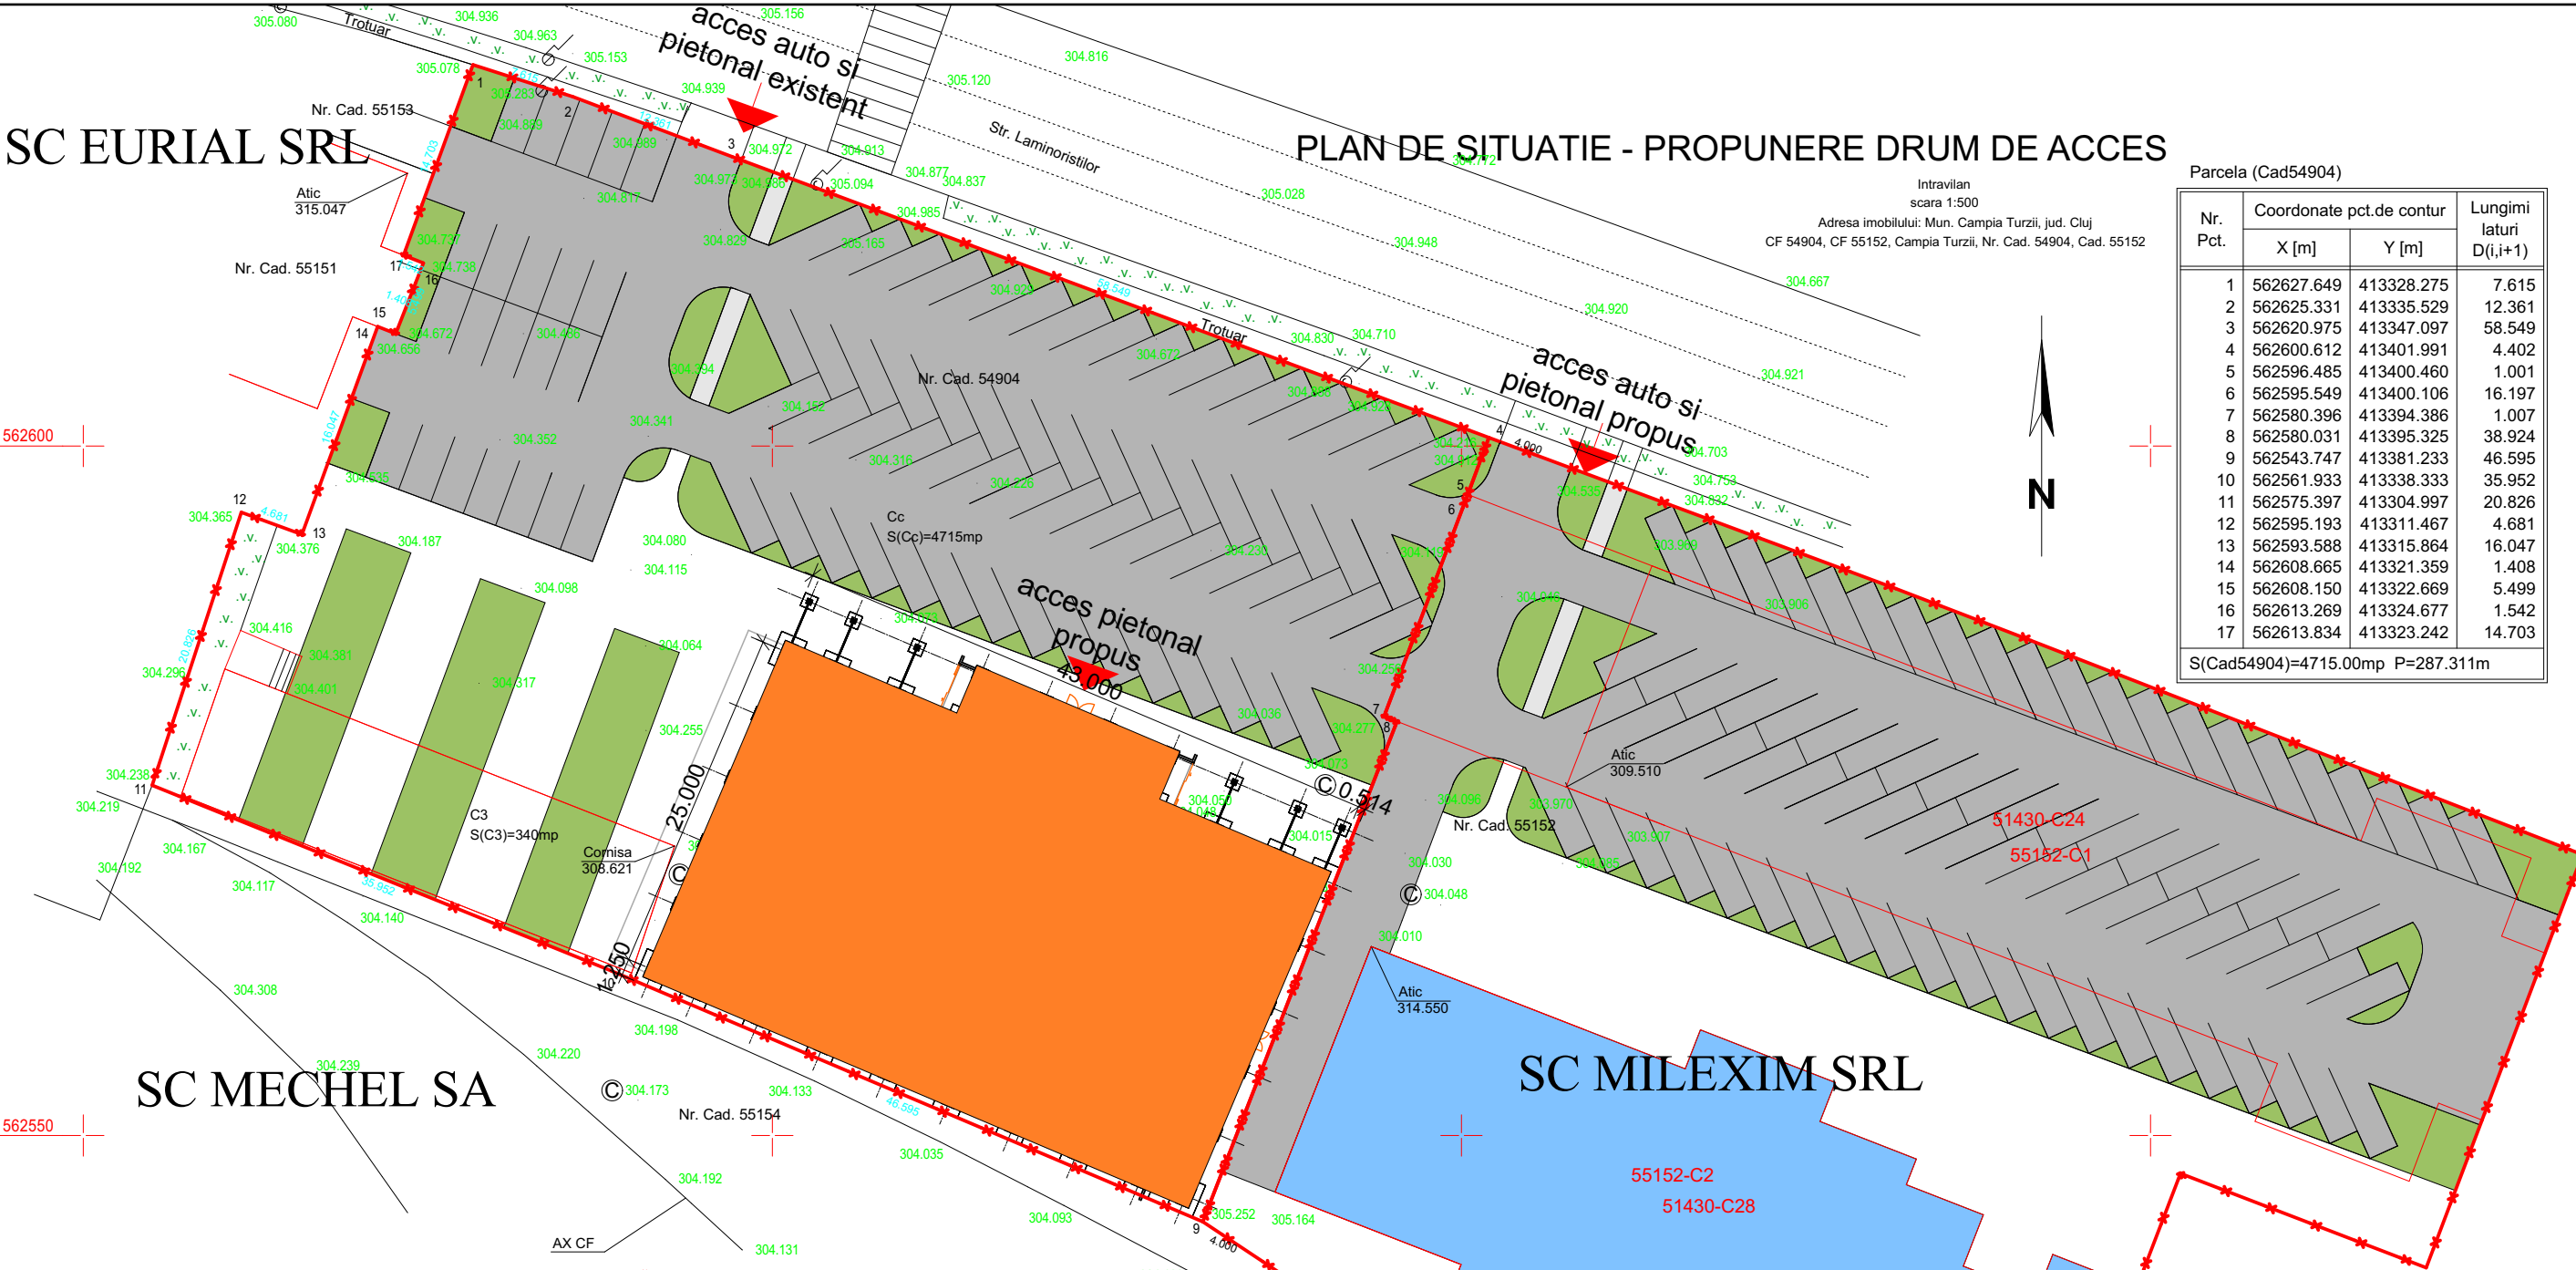

SC MECHSEL SA

SC MILEXIM SRL

SC MECHSEL SA

Nota: Drumul propus se regaseste in totalitate pe imobilul intabulat in CF 55152.

Sistem de proiectie: Stereografic 1970
Sistem de cote: Marea Neagra 1975
Executant: Pascu Alexandru
Aut.seria RO-AB-F, Nr 0247

Data: Iulie 2018

PARCELA CU NR CAD 54904

BILANT TERITORIAL

	mp	%
SUPRAFATA CONSTRUITA	1200.00	25.45
SUPRAFETE INIERBATE	1100.00	23.33
ALEI AUTO-PIETONALE	2415.00	51.22
TOTAL	4715.00	100

S_{TEREN} = 4715 MP

Nota: Constructiile C1, C2 si C4 au fost demolate, in baza autorizatiei de desintare nr. 3 din 20.04.2018, emisa de Primaria Mun. Campia Turzii.

Beneficiar: SC MILEXIM SRL

PARCELA CU NR CAD 55152

BILANT TERITORIAL

	mp	%
SUPRAFATA CONSTRUITA	1200.00	25.40
SUPRAFETE INIERBATE	600.00	12.70
ALEI AUTO-PIETONALE	2924.00	61.90
TOTAL	4724.00	100

S_{TEREN} = 4724 MP

Este asigurat 1 loc de parcare in incinta in timpul executiei si dupa executie.

SC RETESAN INGINERIE SI ARHITECTURA SRL LUNA CLUJ				BENEFICIAR: SC MILEXIM SRL DOMICILIU: CAMPIA TURZII, str. laminoristilor, nr. 208A, jud. Cluj	PR. NR. 74
Semnific.	Nume	Semn.	Sc. 1:500	Titlul proiectului: PUZ si construire imobil sala pentru evenimente si alimentatie publica P. amenajari exterioare, imprejurire Amplasament: CAMPIA TURZII, str. Laminoristilor, nr. FN jud. Cluj	Faza PUZ-DTAC
Sef proiect	Ing. Retesan Felicia				
Proiect	Arh. Retesan Radu		Data 2018	Titlul plansei : PLAN DE SITUATIE - SITUATIA PROPUSA	Plansa U02
Desenat	Arh. Retesan Radu				