


Plan de incadrare in zona

Scara 1:5000

Mun. Campia Turzii, Jud. Cluj, CF. 51542

L-34-60-B-c-2-IV

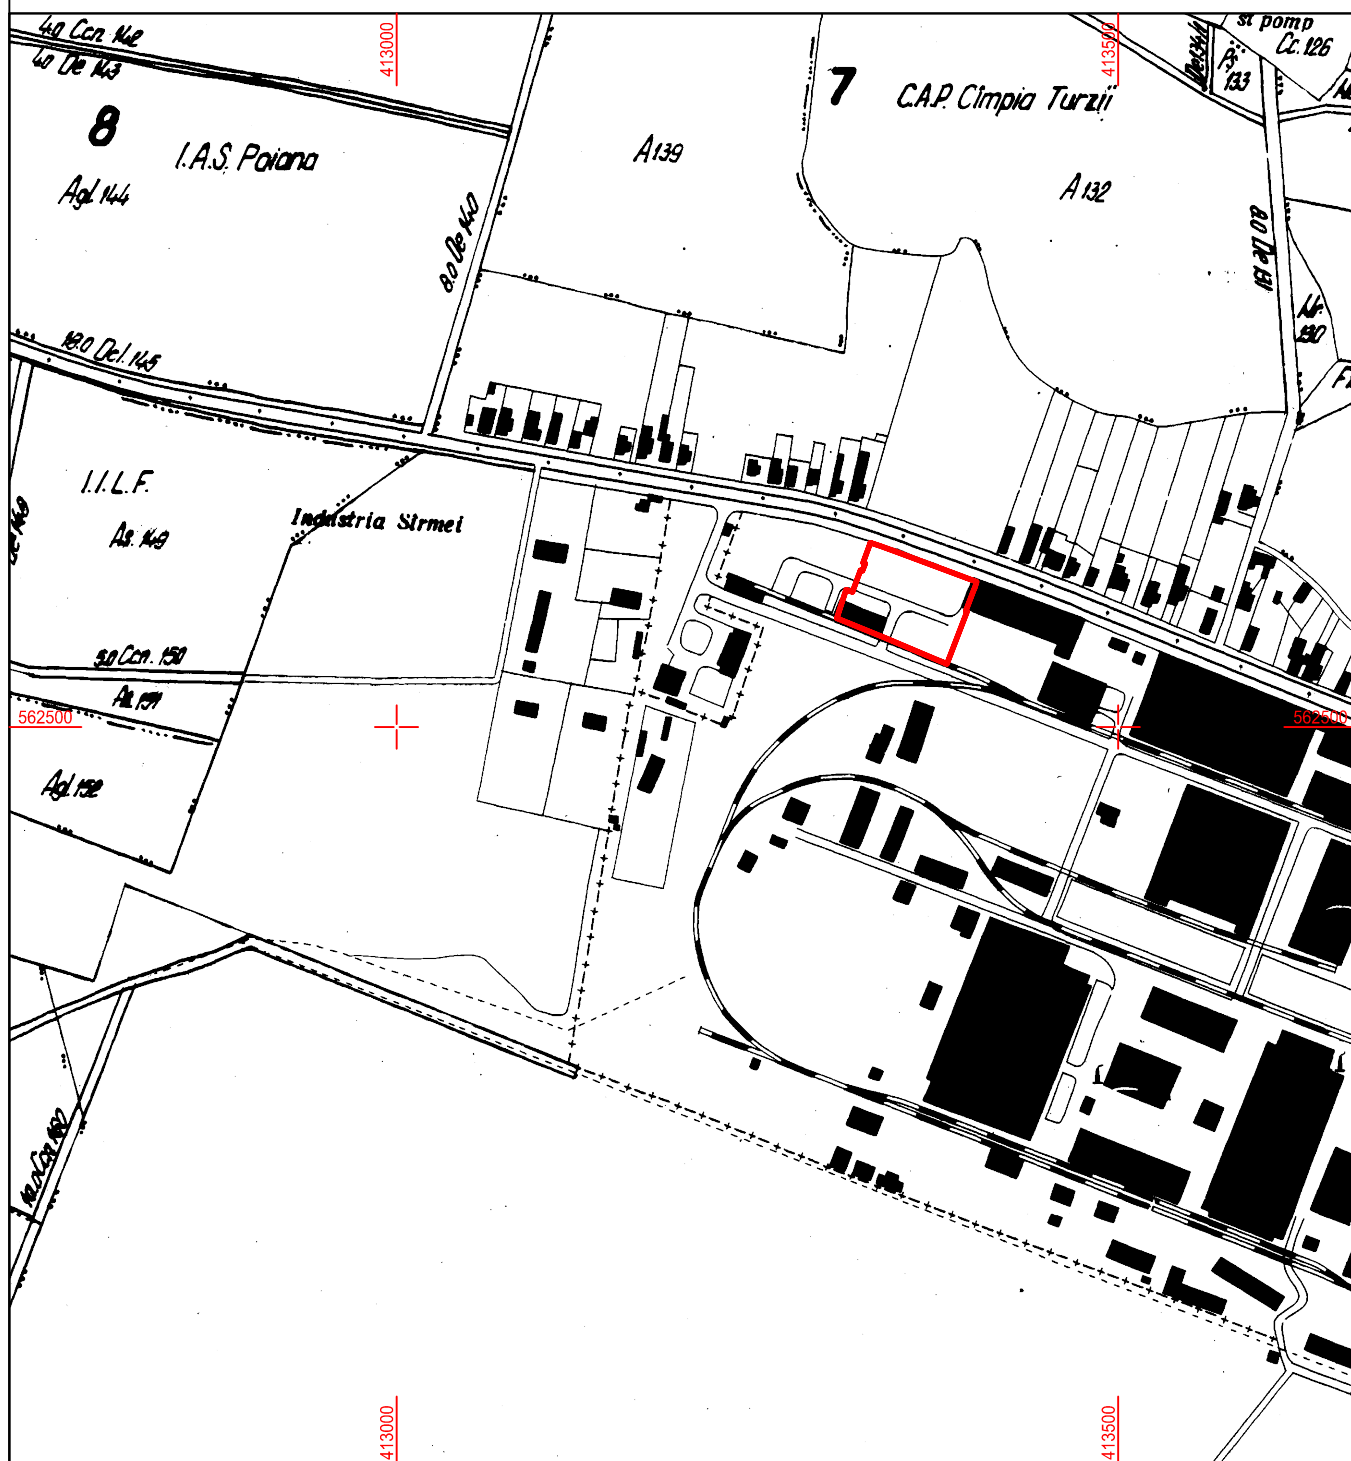

Legenda:



- imobil pentru realizare obiectiv;

Beneficiar: SC MILEXIM SRL

Iunie 2018

Executant: Ing. Pascu Alexandru

Aut. Seria RO-AB-F, Nr 0247