

ROMÂNIA
Județul CLUJ
Consiliul local CÂMPIA TURZII
Str. Laminoriștilor, Nr.2
Telefon: 0264368001; 0264368002; 0264368004 Fax: 0264365467
<http://www.campiaturzii.ro> e-mail: primaria@campiaturzii.ro;



HOTĂRÂRE Nr. 166 din 30.08.2018

privind aprobarea amenajării unei căi de acces la drumul național DN15,
dinspre imobilul proprietatea S.C. Milexim S.R.L., înscris în CF nr.55152 Câmpia Turzii

Consiliul Local al Municipiului Câmpia Turzii, întrunit în ședința ordinară din data de 30.08.2018;
Analizând proiectul de hotărâre nr.23384 din 22.08.2018 privind aprobarea amenajării unei căi de acces la drumul național DN15, dinspre imobilul proprietatea S.C. Milexim S.R.L., înscris în CF nr.55152 Câmpia Turzii, inițiat de Primarul Municipiului, domnul Dorin Nicolae LOJIGAN;

În conformitate cu prevederile art.51, alin.(2) și art. 52 alin.(1) din O.G. nr.43/1997 privind regimul drumurilor, cu modificările și completările ulterioare;

Văzând Raportul de specialitate nr.23385 din 22.08.2018, precum și avizul favorabil dat proiectului de hotărâre de către comisia de specialitate nr.2;

În conformitate cu prevederile Regulamentului de organizare și funcționare al Consiliului Local al Municipiului Câmpia Turzii;

Fiind îndeplinite prevederile articolelor 44 și 45 din Legea nr.215/2001 a administrației publice locale, republicată, cu modificările și completările ulterioare;

În temeiul dispozițiilor art.36 alin.(2) lit.c), art.45 alin.(1) și alin.(6), precum și art.115 alin.(1) lit.b) din Legea nr.215/2001 a administrației publice locale, republicată, cu modificările și completările ulterioare,

HOTĂRĂȘTE:

Art.1 – Se aprobă amenajarea de către S.C. Milexim S.R.L. Câmpia Turzii a unei căi de acces la drumul național DN15, dinspre imobilul situat în Câmpia Turzii, str. Laminoriștilor nr.145, înscris în CF nr.55152 Câmpia Turzii, cu nr. cad.55152, în suprafață de 4724 mp.

Art.2 – Calea de acces menționată la articolul 1 este identificată în planul de situație care face parte integrantă din prezenta hotărâre.

Art.3 – Amenajarea căii de acces se face numai după obținerea autorizației prevăzută la art.52 alin.(1) din O.G. nr.43/1997 privind regimul drumurilor, cu modificările și completările ulterioare.

Art.4 – În cazul în care lucrările executate pentru realizarea căii de acces afectează trotuarul sau partea carosabilă, S.C. Milexim S.R.L. Câmpia Turzii va efectua reparația zonelor afectate imediat după finalizarea lucrărilor, pe cheltuiala proprie.

Art.5 – Cu ducerea la îndeplinire a prezentei hotărâri se încredințează Primarul Municipiului Câmpia Turzii prin Serviciul Evidența și Gestiunea Patrimoniului, Serviciul Investiții și Biroul Urbanism și Amenajarea Teritoriului din cadrul aparatului de specialitate al primarului.

Art.6 – Comunicarea prezentei hotărâri se face prin grija Serviciului Juridic.

PREȘEDINTE DE ȘEDINȚĂ,
Gheorghe Iulian RECE




CONTRASEMNEAZĂ
SECRETAR,
Niculae ȘTEEFAN

VOTURI: pentru: 17
împotriva: --
abțineri: --

Numărul consilierilor în funcție: 19
Numărul consilierilor prezenți: 17

PLAN DE SITUATIE - PROPUNERE DRUM DE ACCES

Intravilan
scara 1:1000
Adresa imobilului: Mun. Campia Turzii, jud. Cluj
CF 54904, CF 55152, Campia Turzii, Nr. Căd. 54904, Cad. 55152

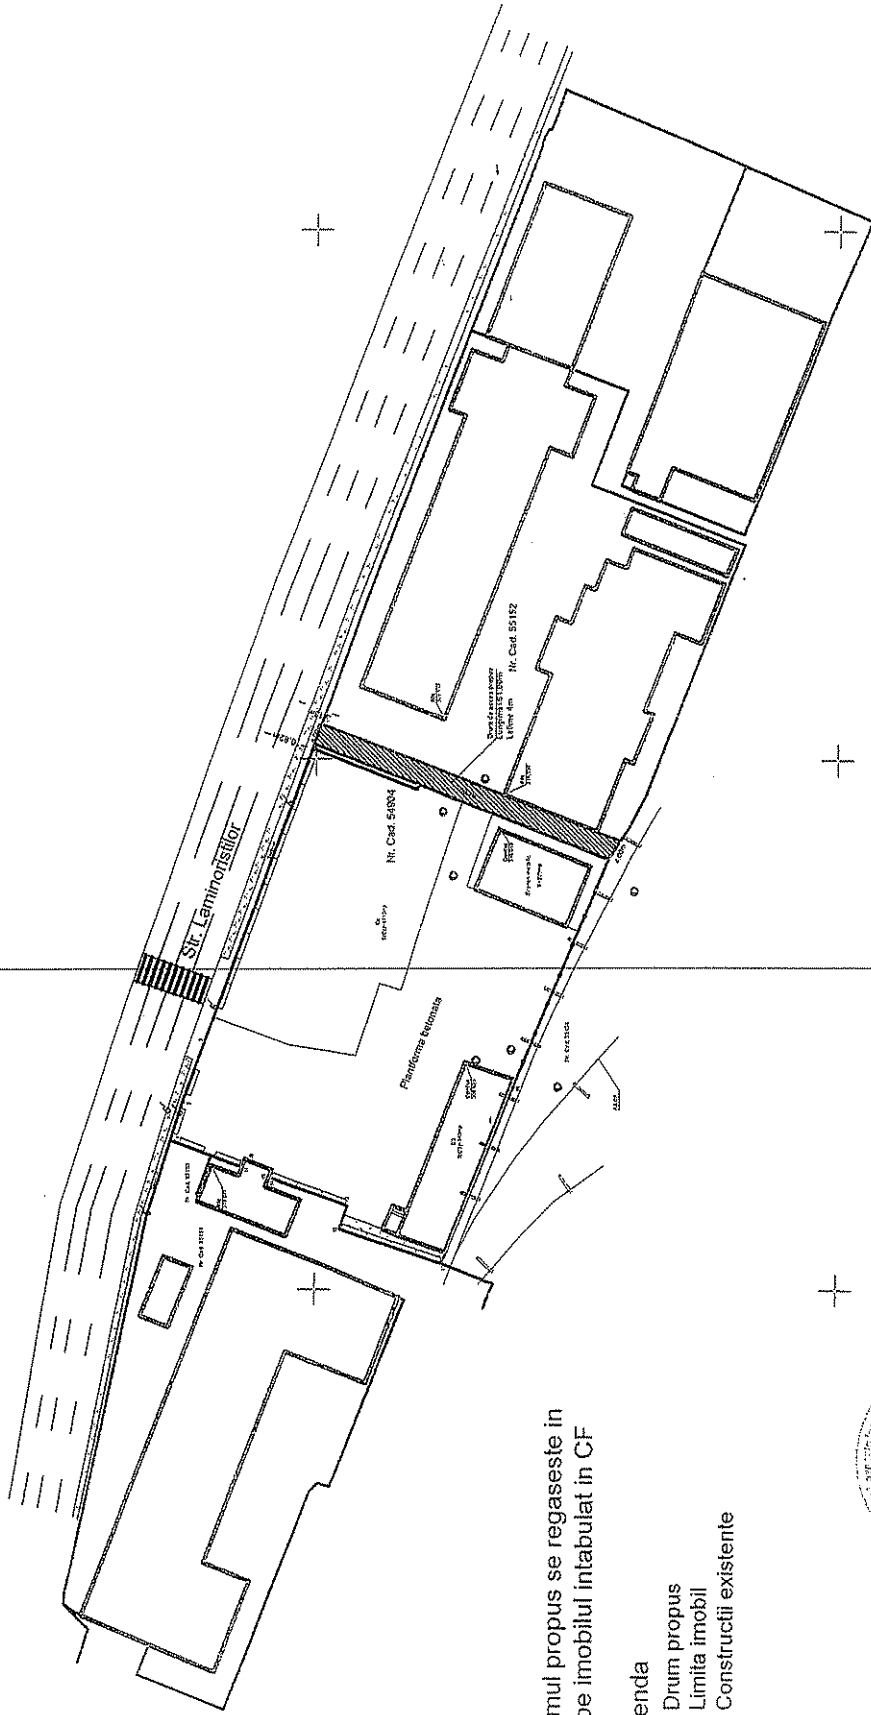

Nota: Drumul propus se regăsește în totalitate pe imobilul întabulat în CF 55152.

Legenda

- Drum propus
- Limita imobil
- Construcții existente



Sistem de proiectare: Stereografic, 1970
Sistem de cote: Marea Neagră, 1975
Executant: Pascu Alexandru
Aut. seria RO-AB-E, Nr. 024/2018
Data: Iulie 2018

Beneficiar: SC MILEXIM SRL