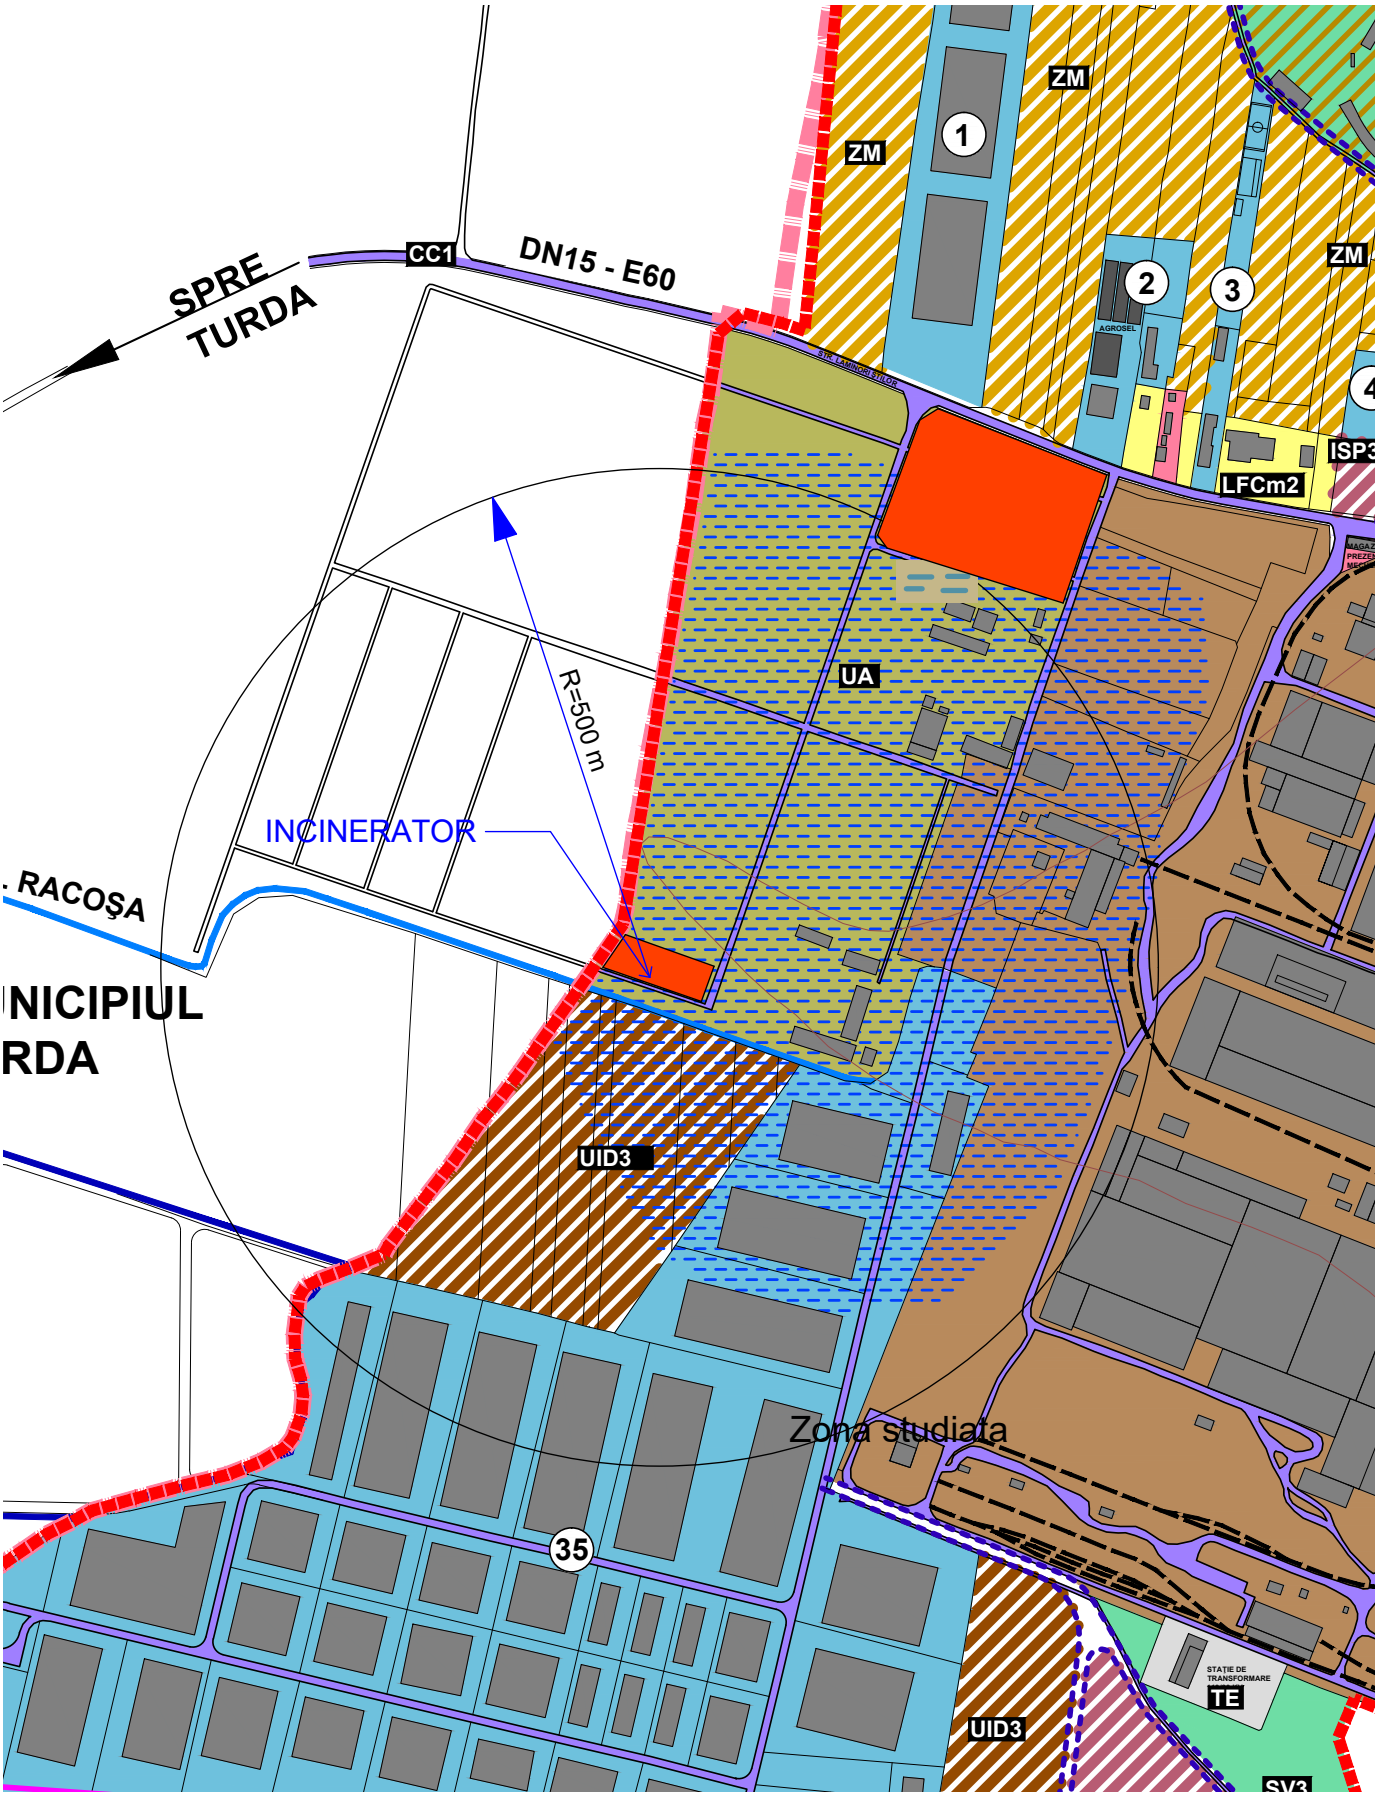

SC ZAMPROIECT SRL Câmpia Turzii, Str. Decebal, Nr. 26 J 12/1121/1997				BENEFICIARI: Cosma Ioan pentru SOS CLEANING SRL-D Miron Daniel si Miron Daniela Maria Nasalean Andrei si Nasalean Nicoleta Virginia Comuna Viisoara, sat Viisoara, nr. 539 str. Laminoristilor, Campia Turzii, jud Cluj,	PROIECT Nr.32/2018
SPECIFICAŢIE	NUME	SEMNĂT.	SCARA 1:5000	PROIECT: PUZ -MODIFICAREA REGLEMENTARILOR URBANISTICE IN ZONA INDUSTRIALA, AGRO-INDUSTRIALA si DEPOZITARE Munic. Campia Turzii, str.Laminoristilor FN cad. 53991, cad 53952 si cad 53789	FAZA P.U.Z.
ŞEF PROIECT	Arh Zamblău R.				
PROIECTAT	Arh Zamblău R.				
DESENAT	Arh Zamblău R.		DATA 09. 2018	PLAN INCADRARE IN PUG	PLANŞA U1