


PLAN DE AMPLASAMENT SI DELIMITARE A IMOBILULUI
Scara 1:1000 *Lucrul Teror. Pavel Dan*

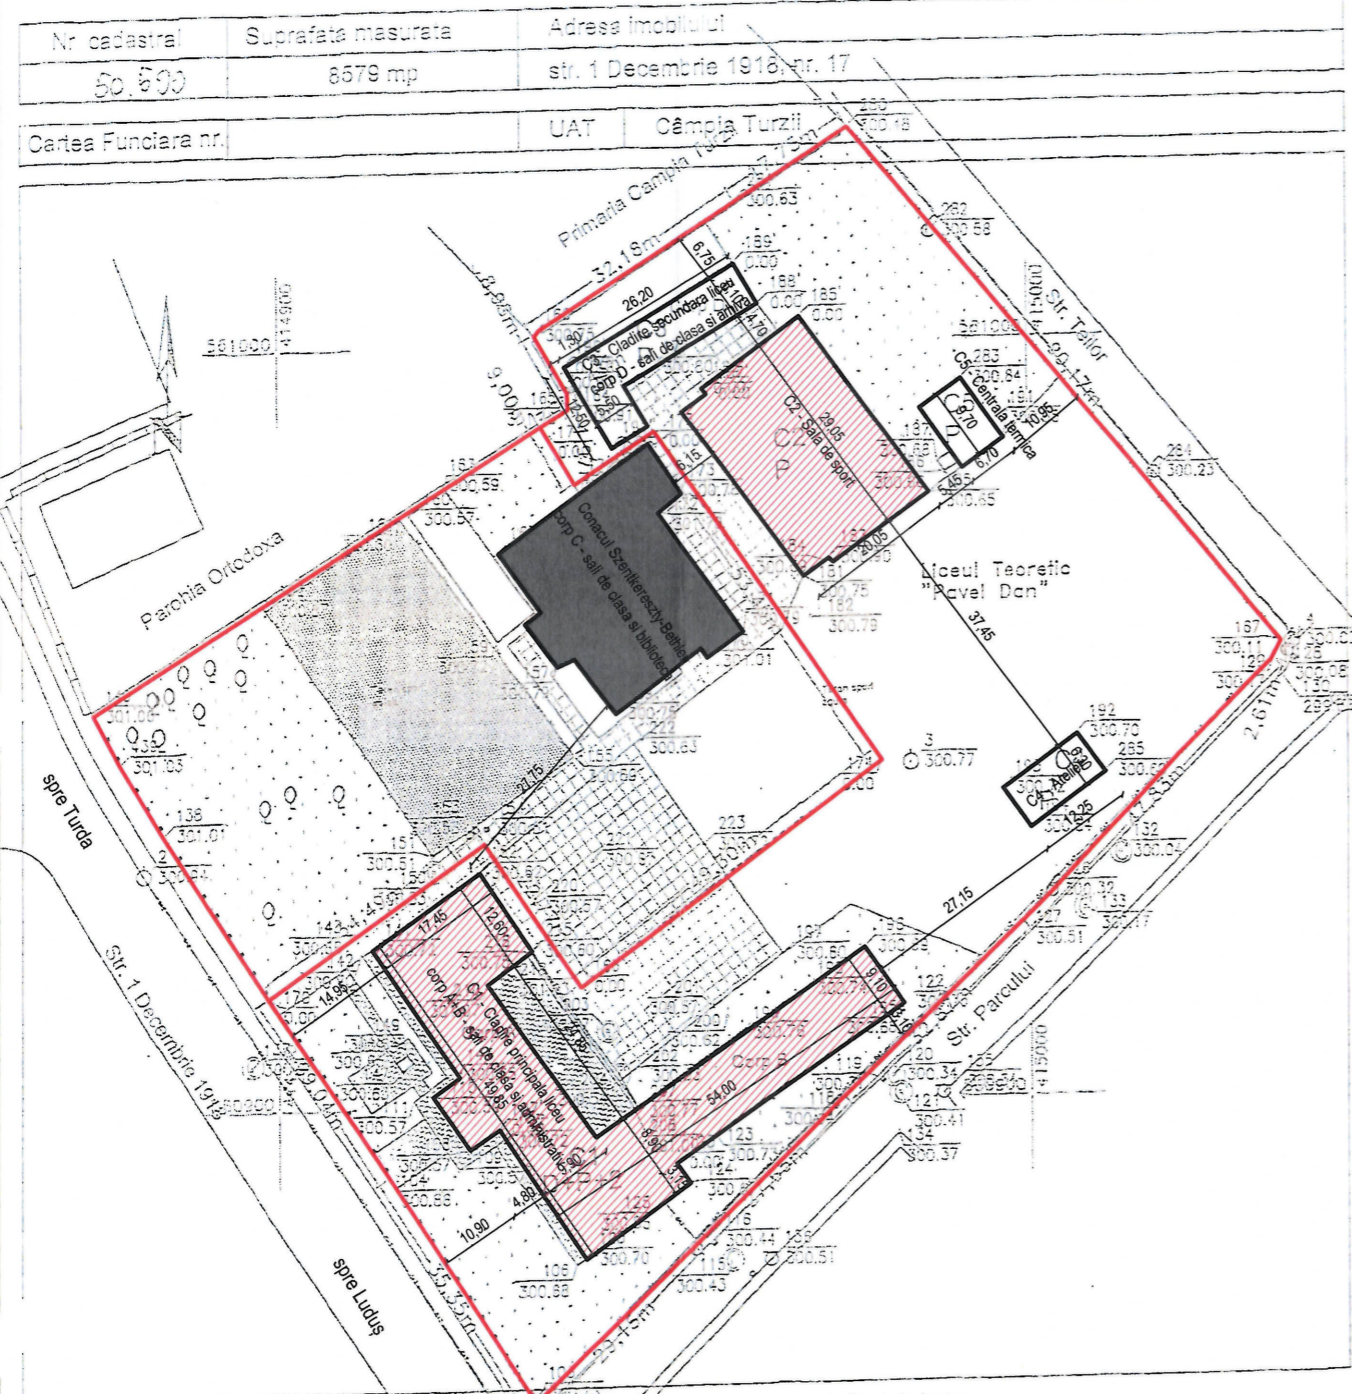

LEGENDA

- Limita de proprietate
- Corpuri de cladire cuprinse in proiect
- Cladire monument, Conacul Szentkereszty-Bethlen (cod LMI CJ-II-m-B-07554)
- Alte cladiri de pe amplasament, necuprinse in proiect
- Gard imprejmuintor al terenului de sport
- Dale prefabricate
- Zona verde

LEGENDA

- C1 - Clădire de învățământ, compus din corp A + corp B, regim de înălțime P+2, Ac=1.054 m², Ad=3.029,56 m²
- C2 - Sala de sport, regim de înălțime parter, Ac/Ad= 572 m²
- C3 - Corp D de clădire, regim de înălțime parter, Ac/Ad=203 m²
- C4 - Atelier, regim de înălțime parter, Ac/Ad=71 m²
- C5 - Centrala termică, regim de înălțime parter, Ac/Ad=78 m²

Aria construită totală: 1.978 m²
 Aria desfășurată totală: 3.953,56 m²
 Suprafață de teren aferentă: 8.579 m²
 Procent de ocupare a terenului (POT): 23,06%



INVENTAR DE COORDONATE
"Sistem de Proiecție Stereografică 1970"

Nr. Pct.	X [m]	Y [m]
280	581029,057	414976,200
187	580958,888	415034,042
129	580958,803	415032,983
127	580923,149	414999,706
118	580900,808	414974,791
117	580881,448	414954,849
103	580861,388	414933,701
104	580890,987	414914,381
170	580915,322	414998,532
169	580934,671	414927,079
189	580918,848	414939,891
174	580944,284	414980,172
173	580968,448	414950,094
172	580981,887	414939,387
171	580999,348	414934,853
184	580991,888	414938,819
185	580993,838	414939,385
188	581001,452	414983,650
231	581018,887	414961,150

A. Date referitoare la teren

Nr. par. par. nr.	Categoriă de folosință	Suprafața (mp)	Valoarea de impozitare (lei)	Mențiuni
1	CC	8579	300,78	Terenul este parțial împrejmuit cu gard
Total		8579		

B. Date referitoare la construcții


Cod constr.	Suprafața construită la sol (mp)	Valoarea de impozitare (lei)	Mențiuni
1	1084		Liceul cuprins din corp A+B
2	572		Sala de sport
3	203		Corp atelier - corp D
4	78		Atelier
5	71		Centrala termică
Total		1978	

Executant: *Ing. Rad Ioan*
 Receptionat: *DREVAR OANA ELENA*
 Inspector de cadastru
 Data: 2000/11/10

SC LATERES SRL
 PROIECTARE ȘI CONSULTANȚĂ ÎN CONSTRUCȚII
 RO - Tirgu Mures
 126/1003/2012 RO30794418

Proiectant general: SC LATERES SRL J26 / 1003 / 2012 RO 30794418 str. Calarasilor nr. 25, Tirgu Mures - RO tel./fax: 0365 - 750.416		Proiectant de arhitectură: SC BEYER PROIECT ARHITECT STUDIO SRL J26/287/1999, CUI 11735490 Tirgu Mures - RO		ÎMBUNĂȚIREA EFICIENȚEI ENERGETICE A UNOR CLĂDIRI DIN INCINTA LICEULUI TEORETIC "PAVEL DAN" DIN MUNICIPIUL CÂMPIA TURZII Câmpia Turzii, str. 1 decembrie 1918 nr. 17 CĂMIN BENEFICIAR: MUNICIPIUL CÂMPIA TURZII Câmpia Turzii, str. Laminoriștilor nr. 2, jud. Cluj Titlu plansa: PLAN DE SITUATIE	Nr. proiect 422 / 2017
Specificatie	Nume	Semnatura	Scara 1 : 1000		Faza D. A. L. I.
Sef proiect	ing. Nagy J. Attila	<i>[Signature]</i>	Data iunie 2017		Nr. plansa A 00
Proiectat	arh. Beyer Zsuzsanna	<i>[Signature]</i>			
Desenat	ing. Nagy J. Attila	<i>[Signature]</i>			

Prezenta plansa constituie proprietate intelectuală a SC Lateres SRL, în conformitate cu Legea dreptului de autor nr. 8 / 1996. Reproducerea prezentei plansa fără acordul scris prealabil al SC Lateres este strict interzisă.

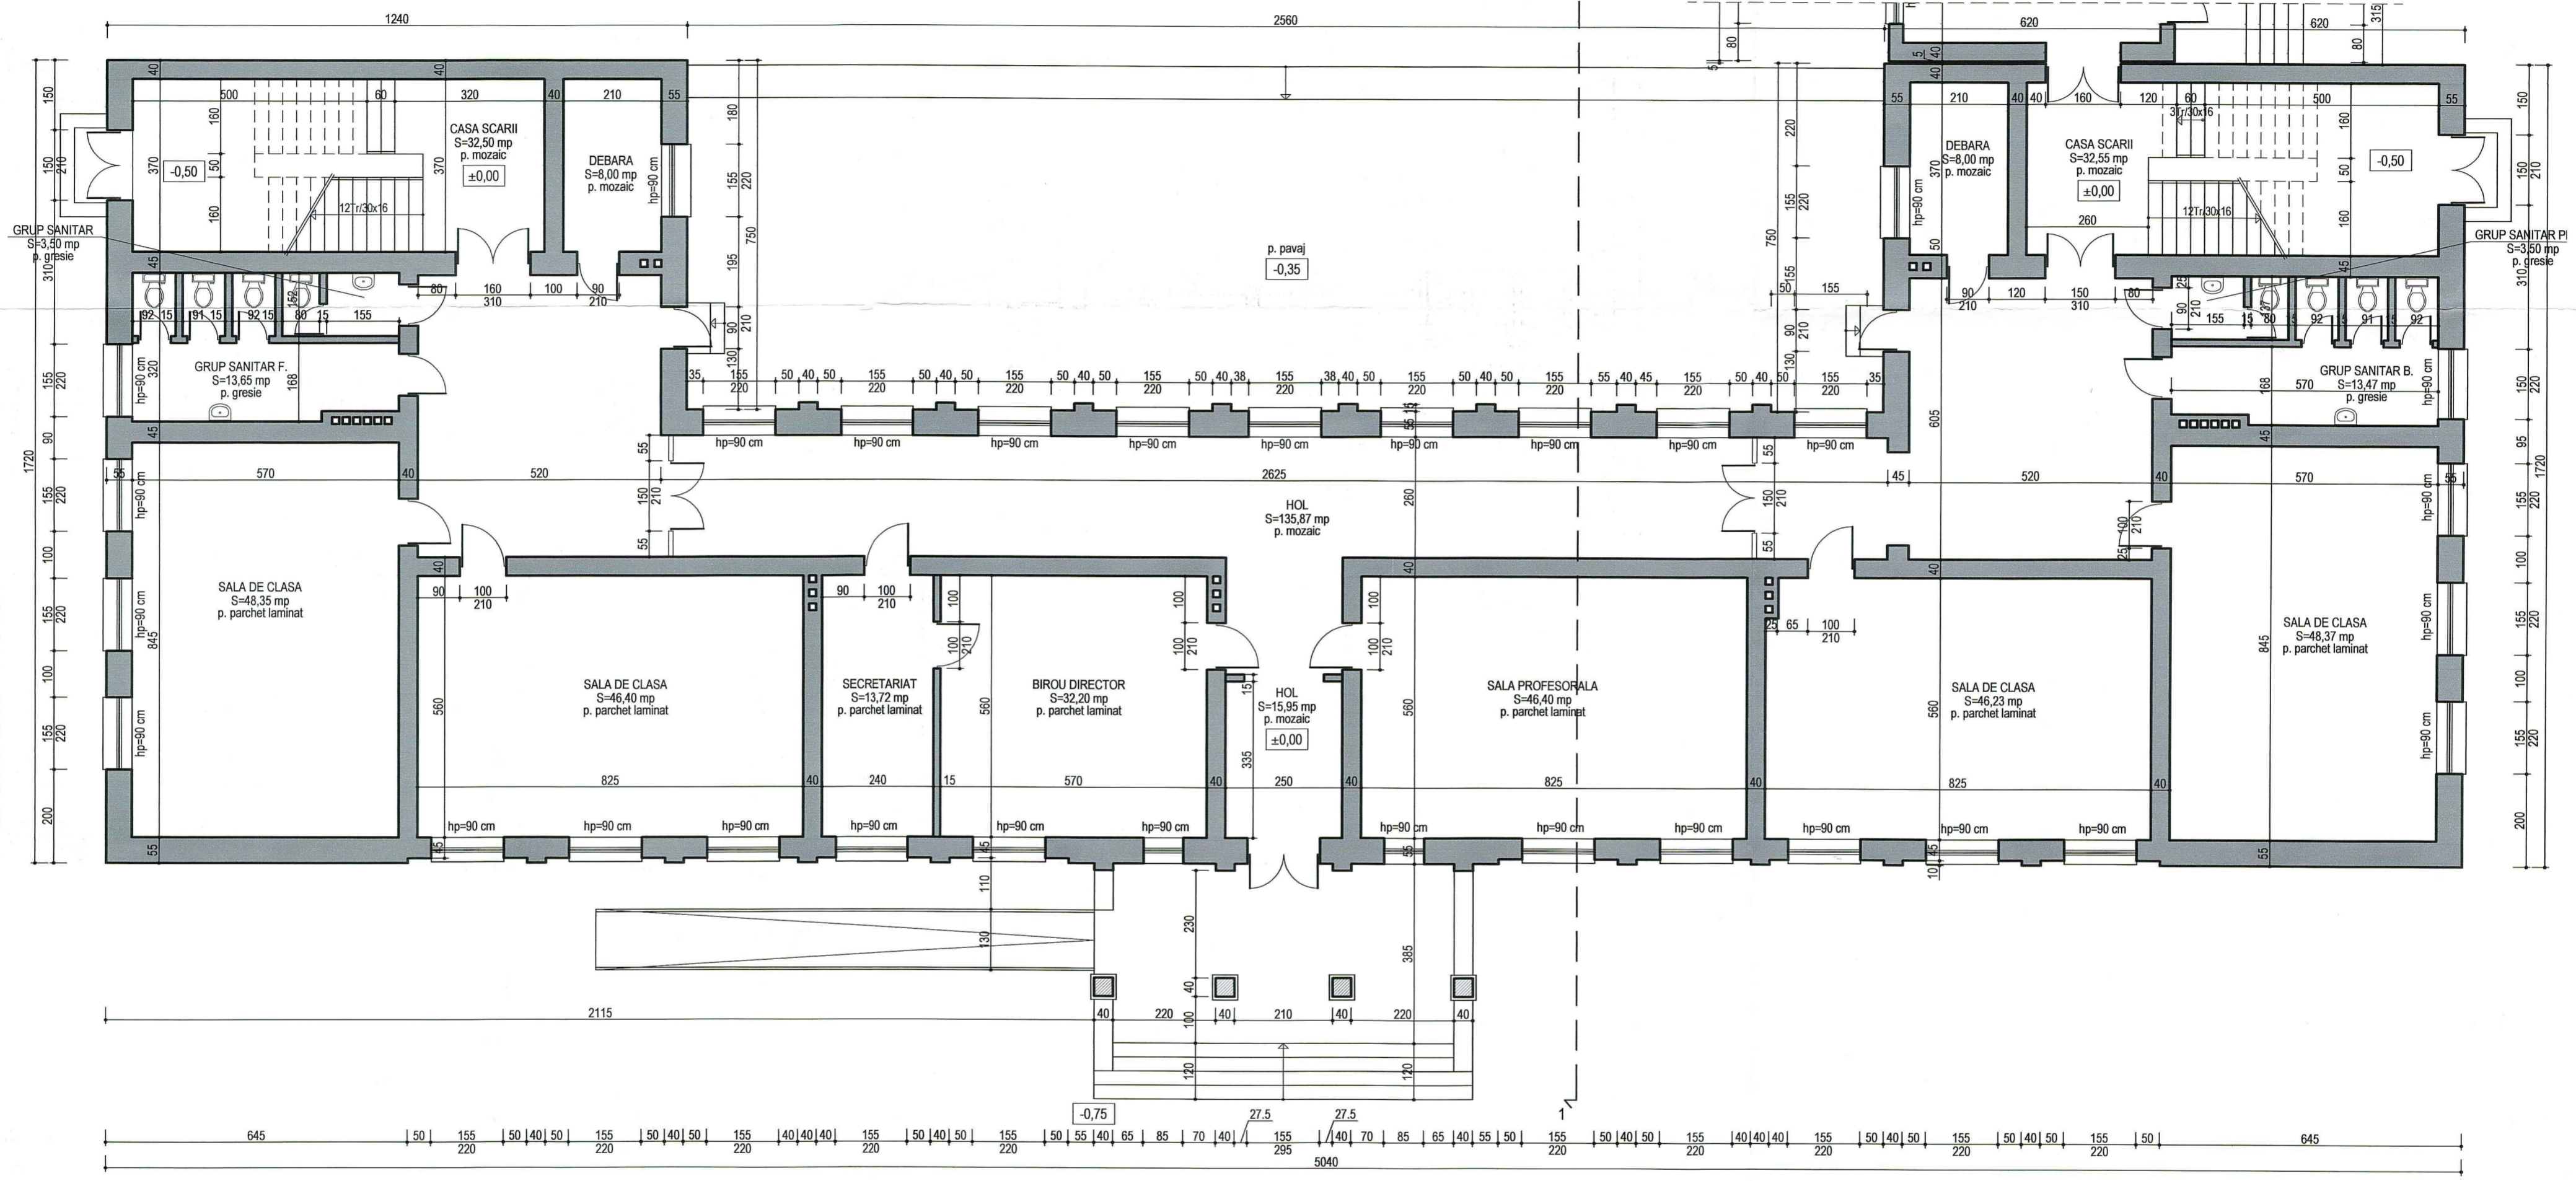

ARIA CONSTRUITA CORP "A" = 719,11 mp
ARIA CONSTRUITA CORP "B" = 334,89 mp
ARIA CONSTRUITA = 1054,00 mp
ARIA UTILA PARTER CORP "A" = 548,66 mp
ARIA UTILA PARTER CORP "B" = 285,49 mp
ARIA UTILA PARTER = 834,15 mp
ARIA DESFASURATA CORP "A" = 2043,79 mp
ARIA DESFASURATA CORP "B" = 985,77 mp
ARIA DESFASURATA = 3029,56 mp

LEGENDA
 Pereti din caramida


SC LATERES SRL
 PROIECTARE SI CONSULTANTA IN CONSTRUCTII
 RO - Tirgu Mures



GRUPUL ARHITECTILOR
 DIN ROMANIA
 508
 Zsuzsanna
 BEYER
 Arhitect cu drept de semnatura

Proiectant general: SC LATERES SRL 206 / 1009 / 202 RO 5079448 str. Calarasilor nr. 55, Tirgu Mures - RO tel / Fax: 0365 - 750.416	Proiectant de arhitectura: SC BEYER PROIECT ARHITECT STUDIO S.R.L. J26-287-1899 C.F. 11735490 Tirgu Mures - RO	IMBUNĂTĂȚIREA EFICIENȚEI ENERGETICE A UNOR CLĂDIRI DIN INCINTA LICEULUI TEORETIC "PAVEL DAN" DIN MUNICIPIUL CÂMPIA TURZII Câmpia Turzii, str. 1 decembrie 1918 nr. 17 BENEFICIAR: MUNICIPIUL CÂMPIA TURZII Câmpia Turzii, str. Laminorilor nr. 2, jud. Cluj Titlu plansa: RELEVEU PLAN PARTER CORP A	Nr. proiect 422 / 2017 Faza D. A. L. I. Nr. plansa A 01
---	---	---	---

Planșa plansa corpurilor proiectului este deținută de SC Lateres SRL, în conformitate cu Legea nr. 10/2016. Reproducerea parțială sau totală a acestei plansa este strict interzisă.

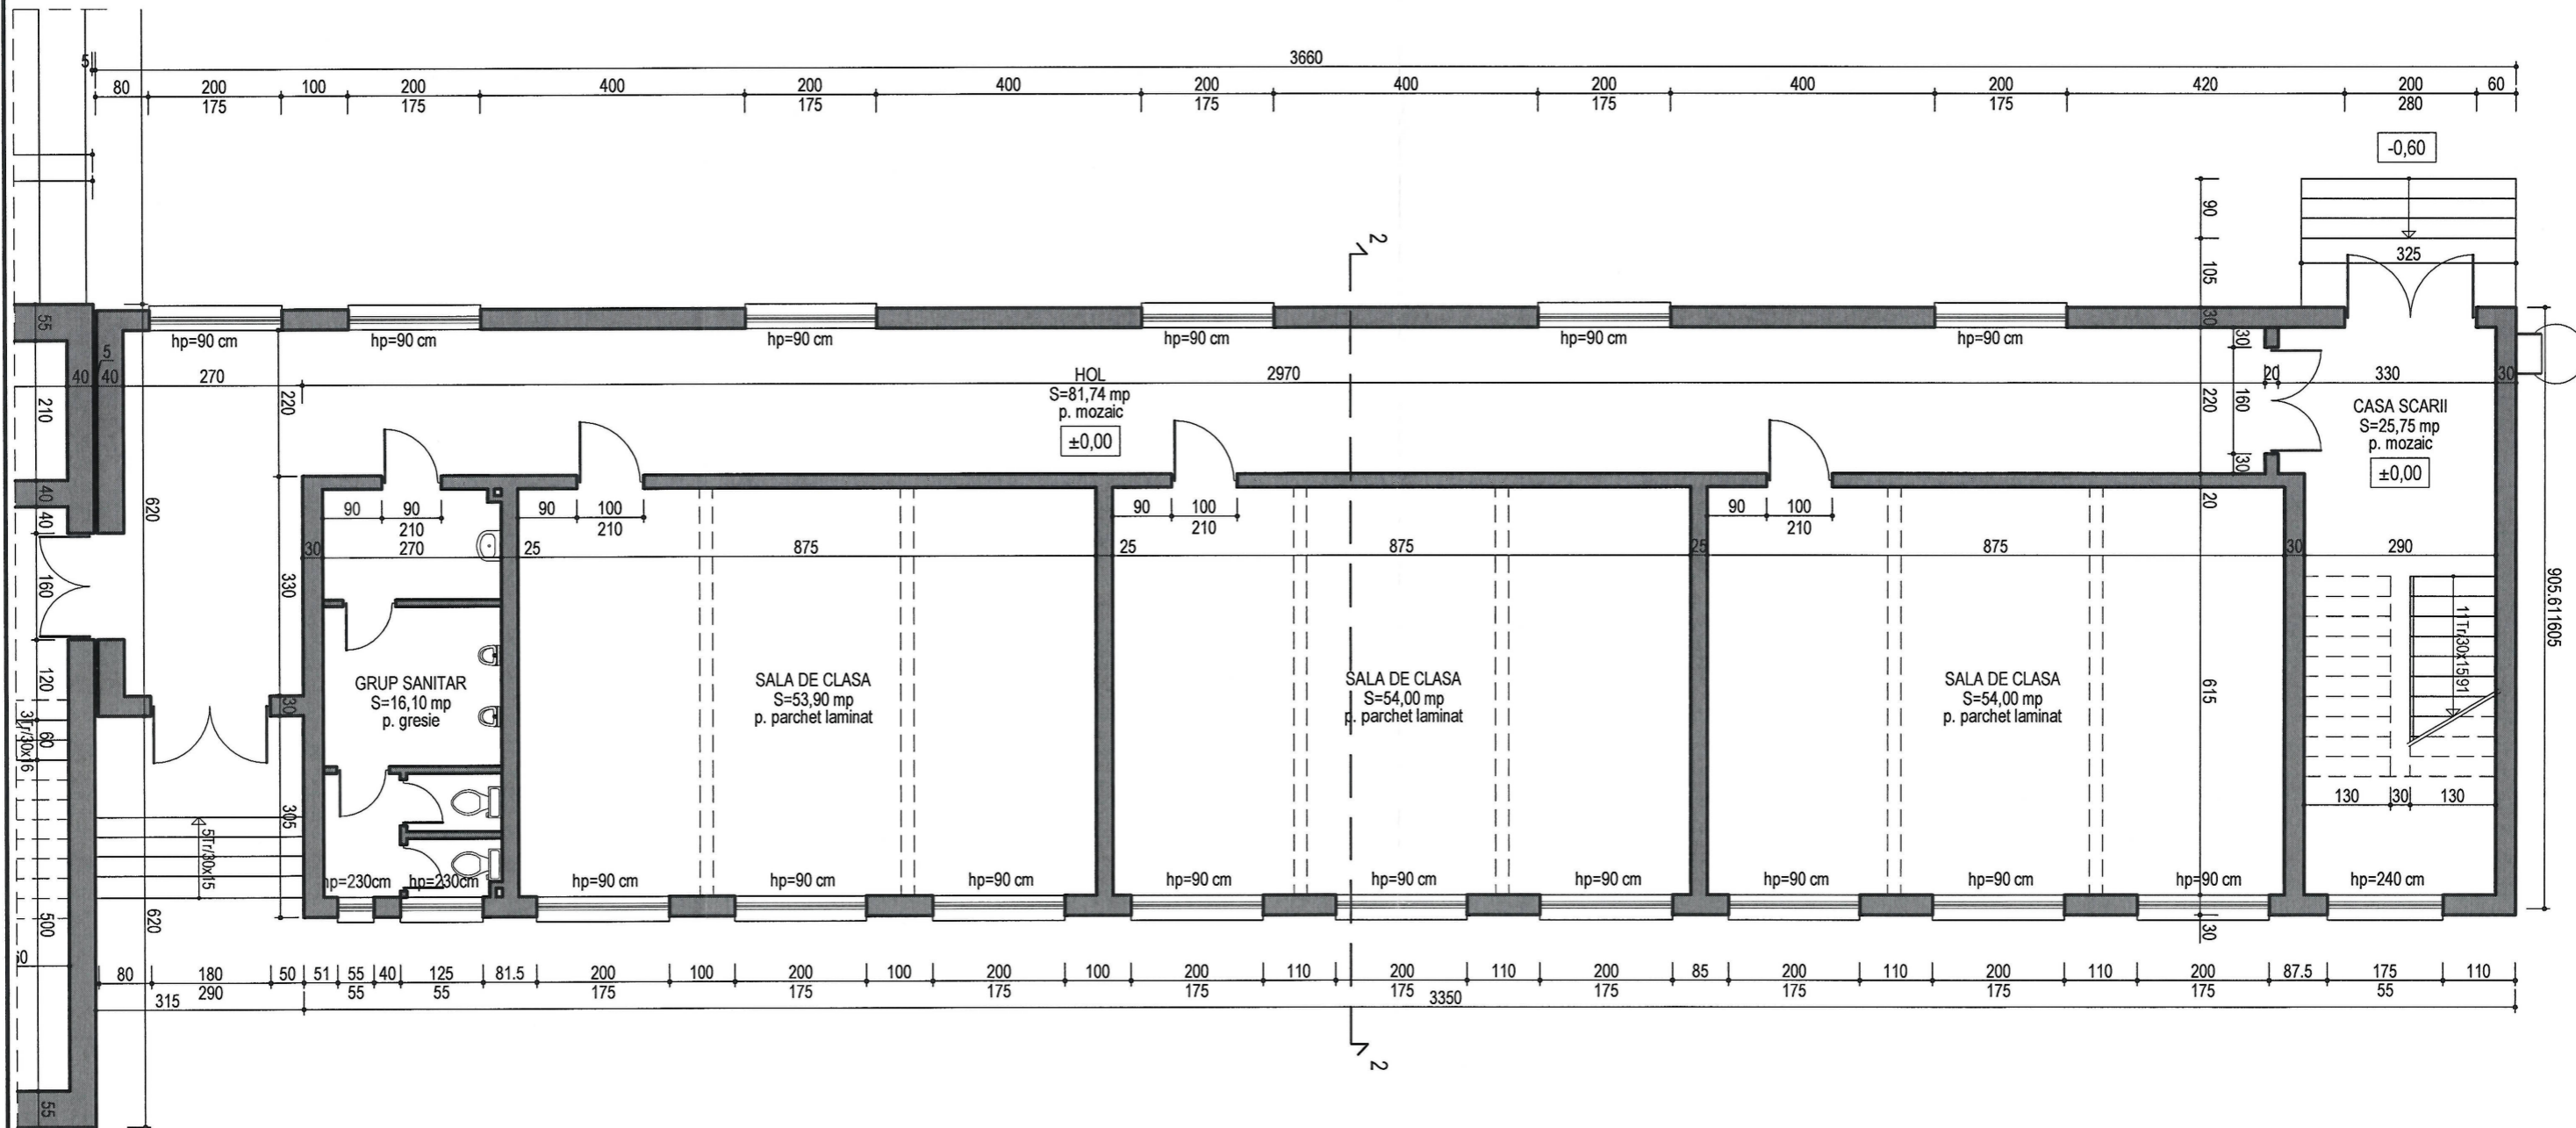

ARIA CONSTRUITA CORP "A" = 719,11 mp
 ARIA CONSTRUITA CORP "B" = 334,89 mp
 ARIA CONSTRUITA = 1054,00 mp

 ARIA UTILA PARTER CORP "A" = 548,66 mp
 ARIA UTILA PARTER CORP "B" = 285,49 mp
 ARIA UTILA PARTER = 834,15 mp

 ARIA DESFASURATA CORP "A" = 2043,79 mp
 ARIA DESFASURATA CORP "B" = 985,77 mp
 ARIA DESFASURATA = 3029,56 mp

LEGENDA
 Pereti din caramida


SC LATERES SRL
 PROIECTARE ȘI CONSULTANȚĂ ÎN CONSTRUCȚII
 RO - Tirgu Mureș
 J26/1003/2012 RO30794418

ORDINUL ARHITECTILOR
 DIN ROMANIA
 508
 Zsuzsanna
 BEYER
 (Stamp with signature)

SOCIETATEA COMERCIALA
 BEYER PROIECT
 ARHITECT STUDIO
 S.R.L.
 J 26-287-1999
 C.F. 11735490
 TIRGU-MUREȘ ROMANIA

Proiectant general: SC LATERES SRL J26 / 1003 / 2012 RO 30794418 str. Calarasilor nr. 35, Tirgu Mures - RO tel./fax: 02665 - 730.416		Proiectant de arhitectura: SC BEYER PROIECT ARHITECT STUDIO SRL J26/287/1999, CUI 11735490 Tirgu Mureș - RO		ÎMBUNĂȚIREA EFICIENȚEI ENERGETICE A UNOR CLĂDIRI DIN INCINTA LICEULUI TEORETIC "PAVEL DAN" DIN MUNICIPIUL CÂMPIA TURZII Câmpia Turzii, str. 1 decembrie 1918 nr. 17 BENEFICIAR: MUNICIPIUL CÂMPIA TURZII Câmpia Turzii, str. Laminoniștilor nr. 2, jud. Cluj Titlu plansa: <div style="text-align: center;">RELEVU PLAN PARTER CORP B</div>	Nr. proiect 422 / 2017
Specificatie	Nume	Semnatura	Scara 1 : 100		Faza D. A. L. I.
Sef proiect	ing. Nagy J. Attila				Nr. plansa A 02
Proiectat	arh. Beyer Zsuzsanna		Data iunie 2017		
Desenat	sing. Breier Erzsébet				

Prezentul plan este proprietatea intelectuală a SC Lateres SRL, în conformitate cu Legea dreptului de autor nr. 8 / 1996. Reproducerea prezentei plansa fără acordul scris prealabil al SC Lateres este strict interzisă.

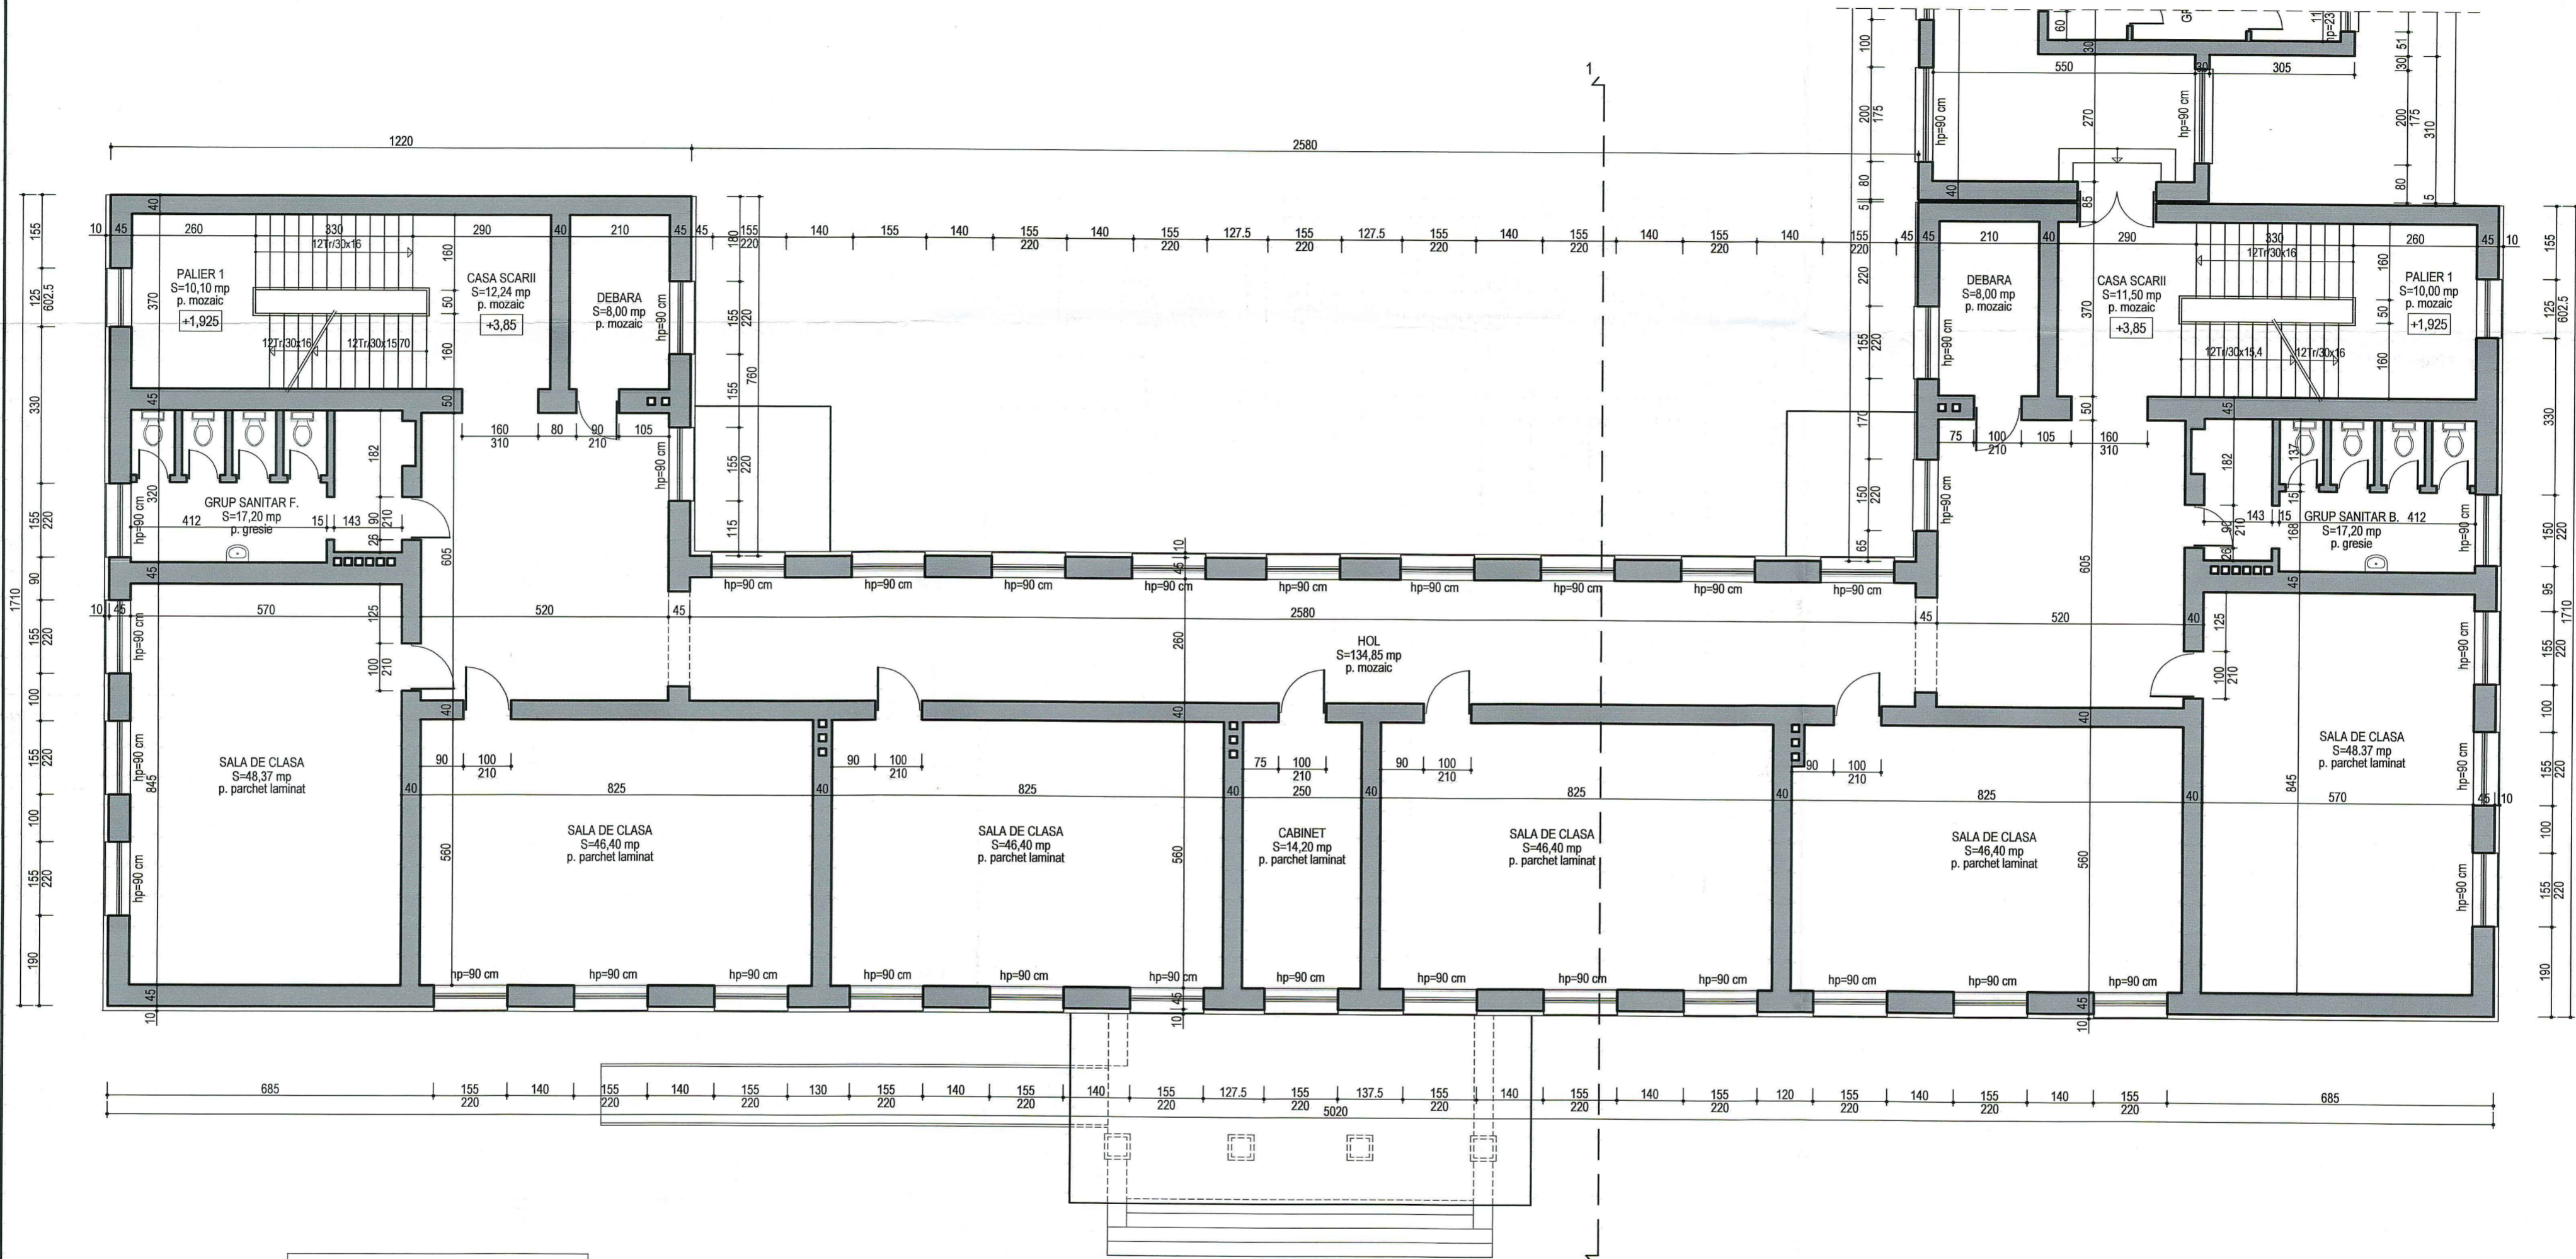

ARIA NIVEL ETAJ 1 CORP "A" = 662,34 mp
 ARIA NIVEL ETAJ 1 CORP "B" = 325,44 mp
 ARIA NIVEL ETAJ 1 = 987,78 mp

 ARIA UTILA ETAJ 1 CORP "A" = 525,63 mp
 ARIA UTILA ETAJ 1 CORP "B" = 276,82 mp
 ARIA UTILA ETAJ 1 = 802,45 mp

 ARIA DESFASURATA CORP "A" = 2043,79 mp
 ARIA DESFASURATA CORP "B" = 985,77 mp
 ARIA DESFASURATA = 3029,56 mp

LEGENDA
 Pereti din caramida


SC LATERES SRL
 PROIECTARE ȘI CONSULTANȚĂ ÎN CONSTRUCȚII
 RO - Tirgu Mureș
 1003/2012 RO30794418



ORDINUL ARHITECTURILOR
 DIN ROMANIA
 508
 Zsuzsanna
 BEYER
 Arhitect cu drept de semnatura

Proiectant general: SC LATERES SRL J26 / 1009 / 2002 RO 50794418 str. Cabanelor nr. 55, Traș Mureș - R2 td / fax: 0365 - 750416		Proiectant de arhitectura: SC BEYER PROIECT ARHITECT STUDIO S.R.L. J26/287/1999, CUI 11735490 Tirgu Mureș - RO		ÎMBUNĂȚIREA EFICIENȚEI ENERGETICE A UNOR CLĂDIRI DIN INCINTA LICEULUI TEORETIC "PAVEL DAN" DIN MUNICIPIUL CÂMPIA TURZII Câmpia Turzii, str. 1 decembrie 1918 nr. 17 BENEFICIAR: MUNICIPIUL CÂMPIA TURZII Câmpia Turzii, str. Laminoniștilor nr. 2, jud. Cluj Titlu planșă:		Nr. proiect 422 / 2017
Specificatie	Nume	Semnatura	Scara	RELEVU PLAN ETAJ 1 - CORP A		Faza D. A. L. I.
Sef proiect	ing. Nagy J. Attila		1 : 100			Nr. planșă A 03
Proiectat	arh. Beyer Zsuzsanna		Data			
Desenat	sing. Breier Erzsébet		iunie 2017			

Planșă planșă coordonată, proprietatea intelectuală a SC Lateres SRL, în conformitate cu Legea nr. 36/2007 privind dreptul de autor și drepturile conexe și Legea nr. 36/2007 privind dreptul de autor și drepturile conexe și Legea nr. 36/2007 privind dreptul de autor și drepturile conexe.

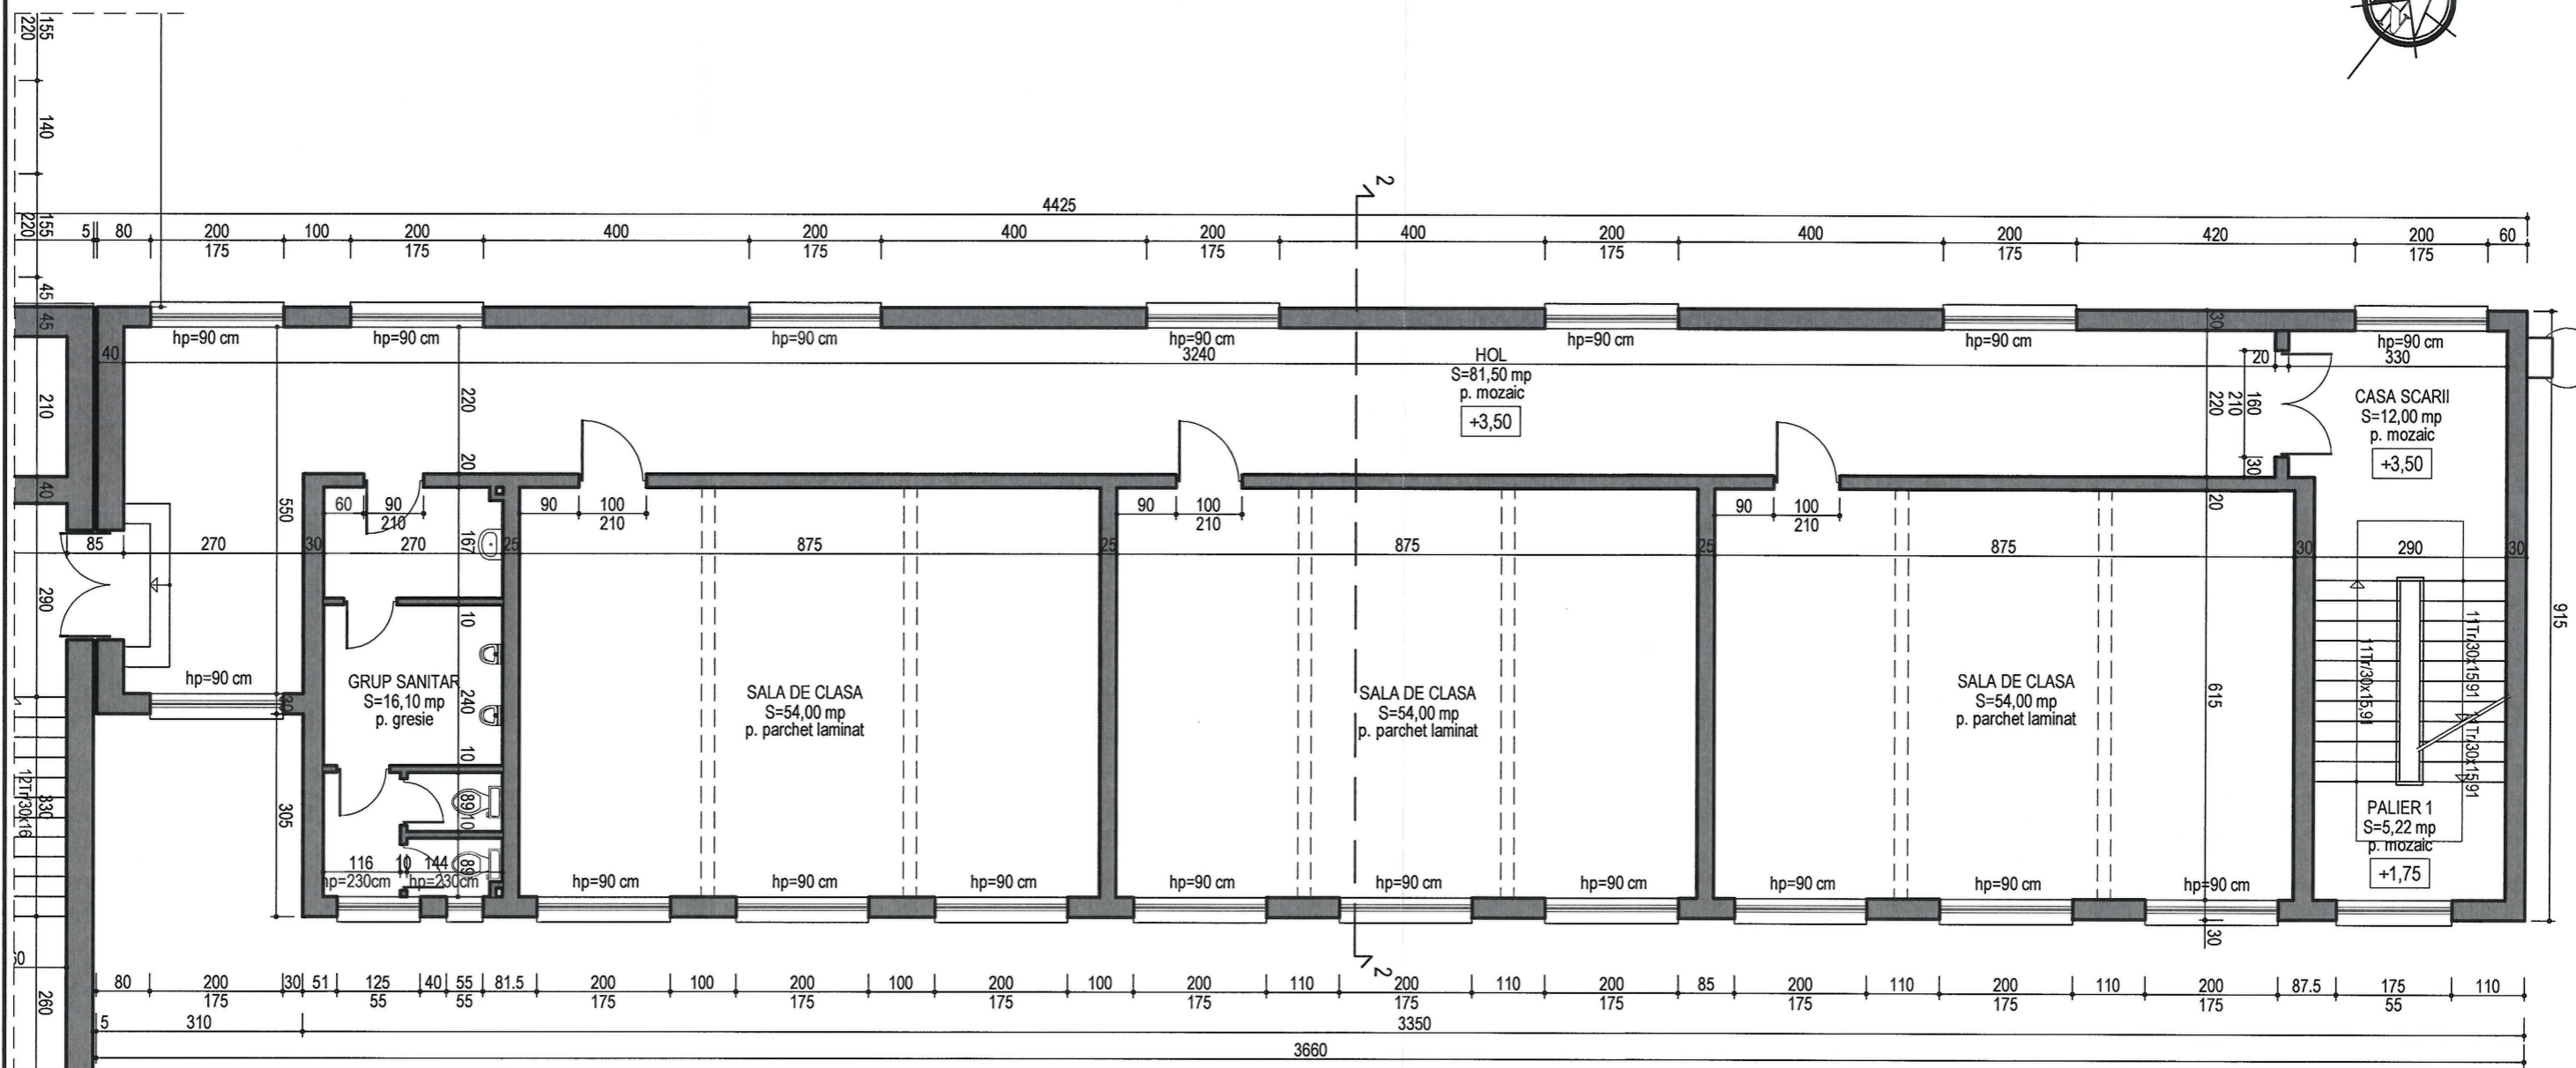

ARIA NIVEL ETAJ 1 CORP "A" = 662,34 mp
 ARIA NIVEL ETAJ 1 CORP "B" = 325,44 mp
 ARIA NIVEL ETAJ 1 = 987,78 mp
 ARIA UTILA ETAJ 1 CORP "A" = 525,63 mp
 ARIA UTILA ETAJ 1 CORP "B" = 276,82 mp
 ARIA UTILA ETAJ 1 = 802,45 mp
 ARIA DESFASURATA CORP "A" = 2043,79 mp
 ARIA DESFASURATA CORP "B" = 985,77 mp
 ARIA DESFASURATA = 3029,56 mp


LEGENDA
 Pereti din caramida

SC LATERES SRL
 PROIECTARE SI CONSULTANTA IN CONSTRUCTII
 RO - TIRGU MURES

ORDINUL ARHITECTILOR
 DIN ROMANIA
 508
 Zsuzsanna
 BEYER
 ARHITECT CU DRAG DE SECONDAZIU

SOCIETATEA COMERCIALA
 BEYER PROIECT
 ARHITECT STUDIO
 S.R.L.
 J 26-287-1999
 C.F. 11735490
 TG-MURES ROMANIA

Proiectant general: 2012 SC LATERES SRL J26 / 1005 / 2012 RO 50794418 str. Calarazilor nr. 35, Tirgu Mures - RO tel / fax: 0565 - 730.416		Proiectant de arhitectura: SC BEYER PROIECT ARHITECT STUDIO SRL J26/287/1999, CUI 11735490 Tirgu Mures - RO		ÎMBUNĂȚIREA EFICIENȚEI ENERGETICE A UNOR CLĂDIRI DIN INCINTA LICEULUI TEORETIC "PAVEL DAN" DIN MUNICIPIUL CÂMPIA TURZII Câmpia Turzii, str. 1 decembrie 1918 nr. 17 BENEFICIAR: MUNICIPIUL CÂMPIA TURZII Câmpia Turzii, str. Laminoriștilor nr. 2, jud. Cluj Titlu plansa: RELEVU PLAN ETAJ 1 - CORP B	Nr. proiect 422 / 2017
Specificatie	Nume	Semnatura	Scara 1 : 100		Faza D. A. L. I.
Sef proiect	ing. Nagy J. Attila		Data iunie 2017		Nr. plansa A 04
Proiectat	arh. Beyer Zsuzsanna				
Desenat	ing. Breier Erzsébet		<small>Prezenta plansa constituie proprietatea intelectuală a SC Lateres SRL, în conformitate cu Legea dreptului de autor nr. B / 1996. Reproducerea prezentei plansa fără acordul scris prealabil al SC Lateres este strict interzisă.</small>		

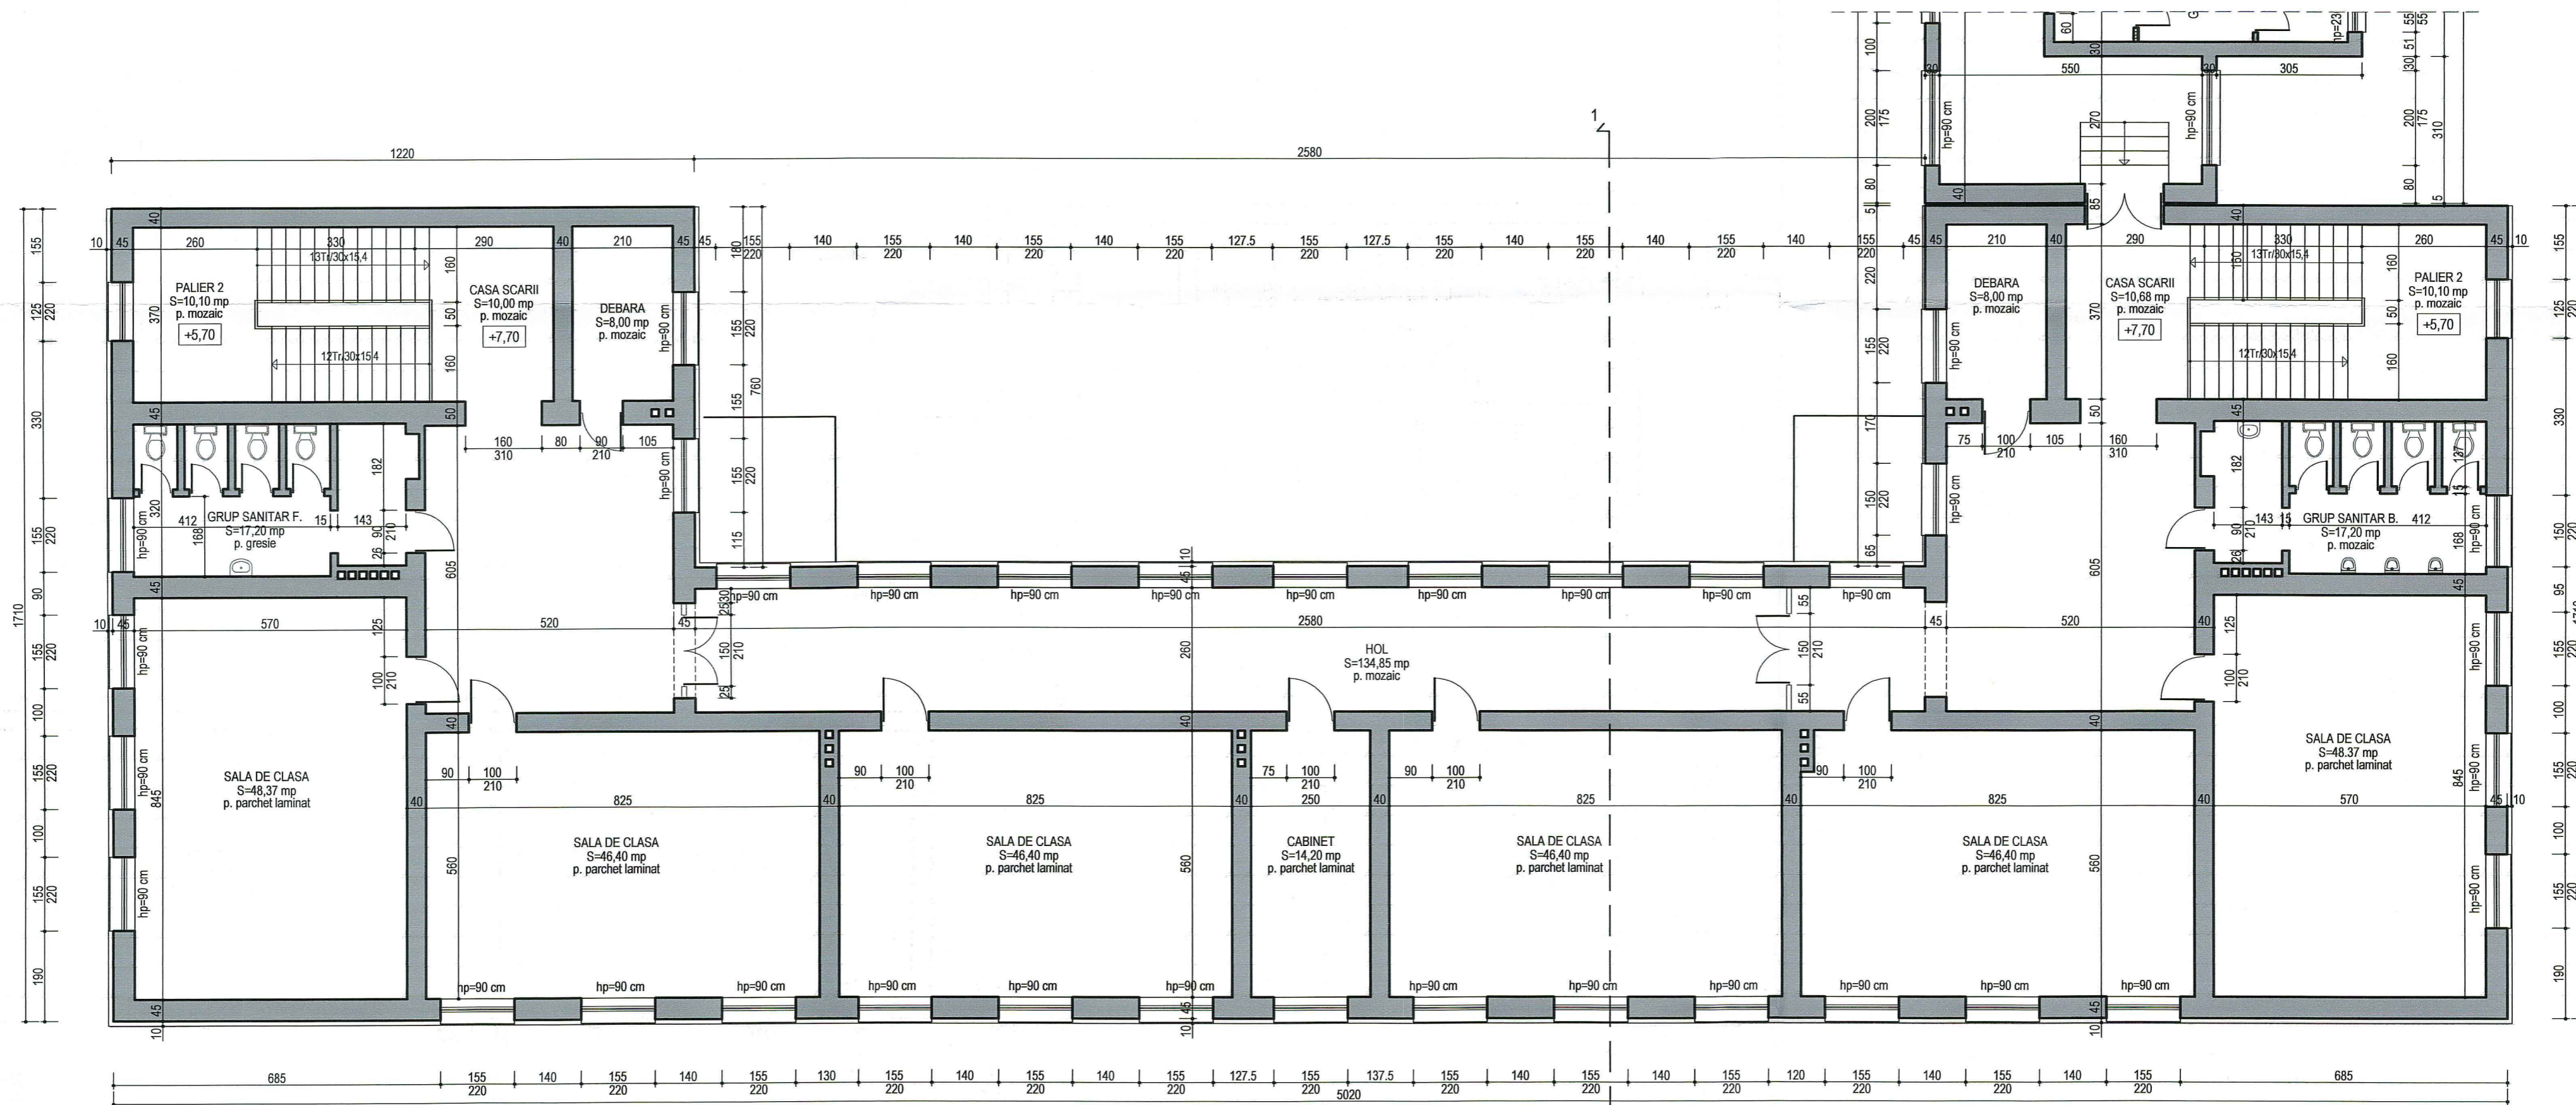

ARIA NIVEL ETAJ 2 CORP "A" = 662,34 mp
ARIA NIVEL ETAJ 2 CORP "B" = 325,44 mp
ARIA NIVEL ETAJ 2 = 987,78 mp
ARIA UTILA ETAJ 2 CORP "A" = 522,67 mp
ARIA UTILA ETAJ 2 CORP "B" = 276,82 mp
ARIA UTILA ETAJ 2 = 799,49 mp
ARIA DESFASURATA CORP "A" = 2043,79 mp
ARIA DESFASURATA CORP "B" = 985,77 mp
ARIA DESFASURATA = 3029,56 mp

LEGENDA


Pereti din caramida

SC LATERES SRL
PROIECTARE ŞI CONSULTANŢĂ ÎN CONSTRUCŢII
RO - Tîrgu Mureş
126/1003/2012 RO30794410



Proiectant general: SC LATERES SRL 326 / 1003 / 2012 RO30794410 str. Calatorilor nr. 55, Tîrgu Mureş - RD tel./fax: 0266 - 750416	Proiectant de arhitectură: SC BEYER PROIECT ARHITECT STUDIO SRL J28/287/1999, CUI 11735490 Tîrgu Mureş - RO	ÎMBUNĂTĂŢIREA EFICIENŢEI ENERGETICE A UNOR CLĂDIRI DIN INCINTA LICEULUI TEORETIC "PAVEL DAN" DIN MUNICIPIUL CÂMPIA TURZII Câmpia Turzii, str. 1 decembrie 1918 nr. 17 BENEFICIAR: MUNICIPIUL CÂMPIA TURZII Câmpia Turzii, str. Laminilor nr. 2, jud. Cluj Titlu planşa: RELEVU PLAN ETAJ 2 - CORP A	Nr. proiect 422 / 2017 Faza D. A. L. I. Nr. planşa A 05
Specificație	Nume	Semnatura	Scara
Sef proiect	ing. Nagy J. Attila		1 : 100
Proiectat	arh. Beyer Zsuzsanna		Data
Desenat	sîng. Breier Erzsébet		iunie 2017

Planşa planşa conform: proprietatea intelectuală a SC Lateres SRL, în conformitate cu Legea dreptului de autor nr. B - 1996. Reproducerea prezentei planşe fără acordul scris prealabil al SC Lateres este strict interzisă.

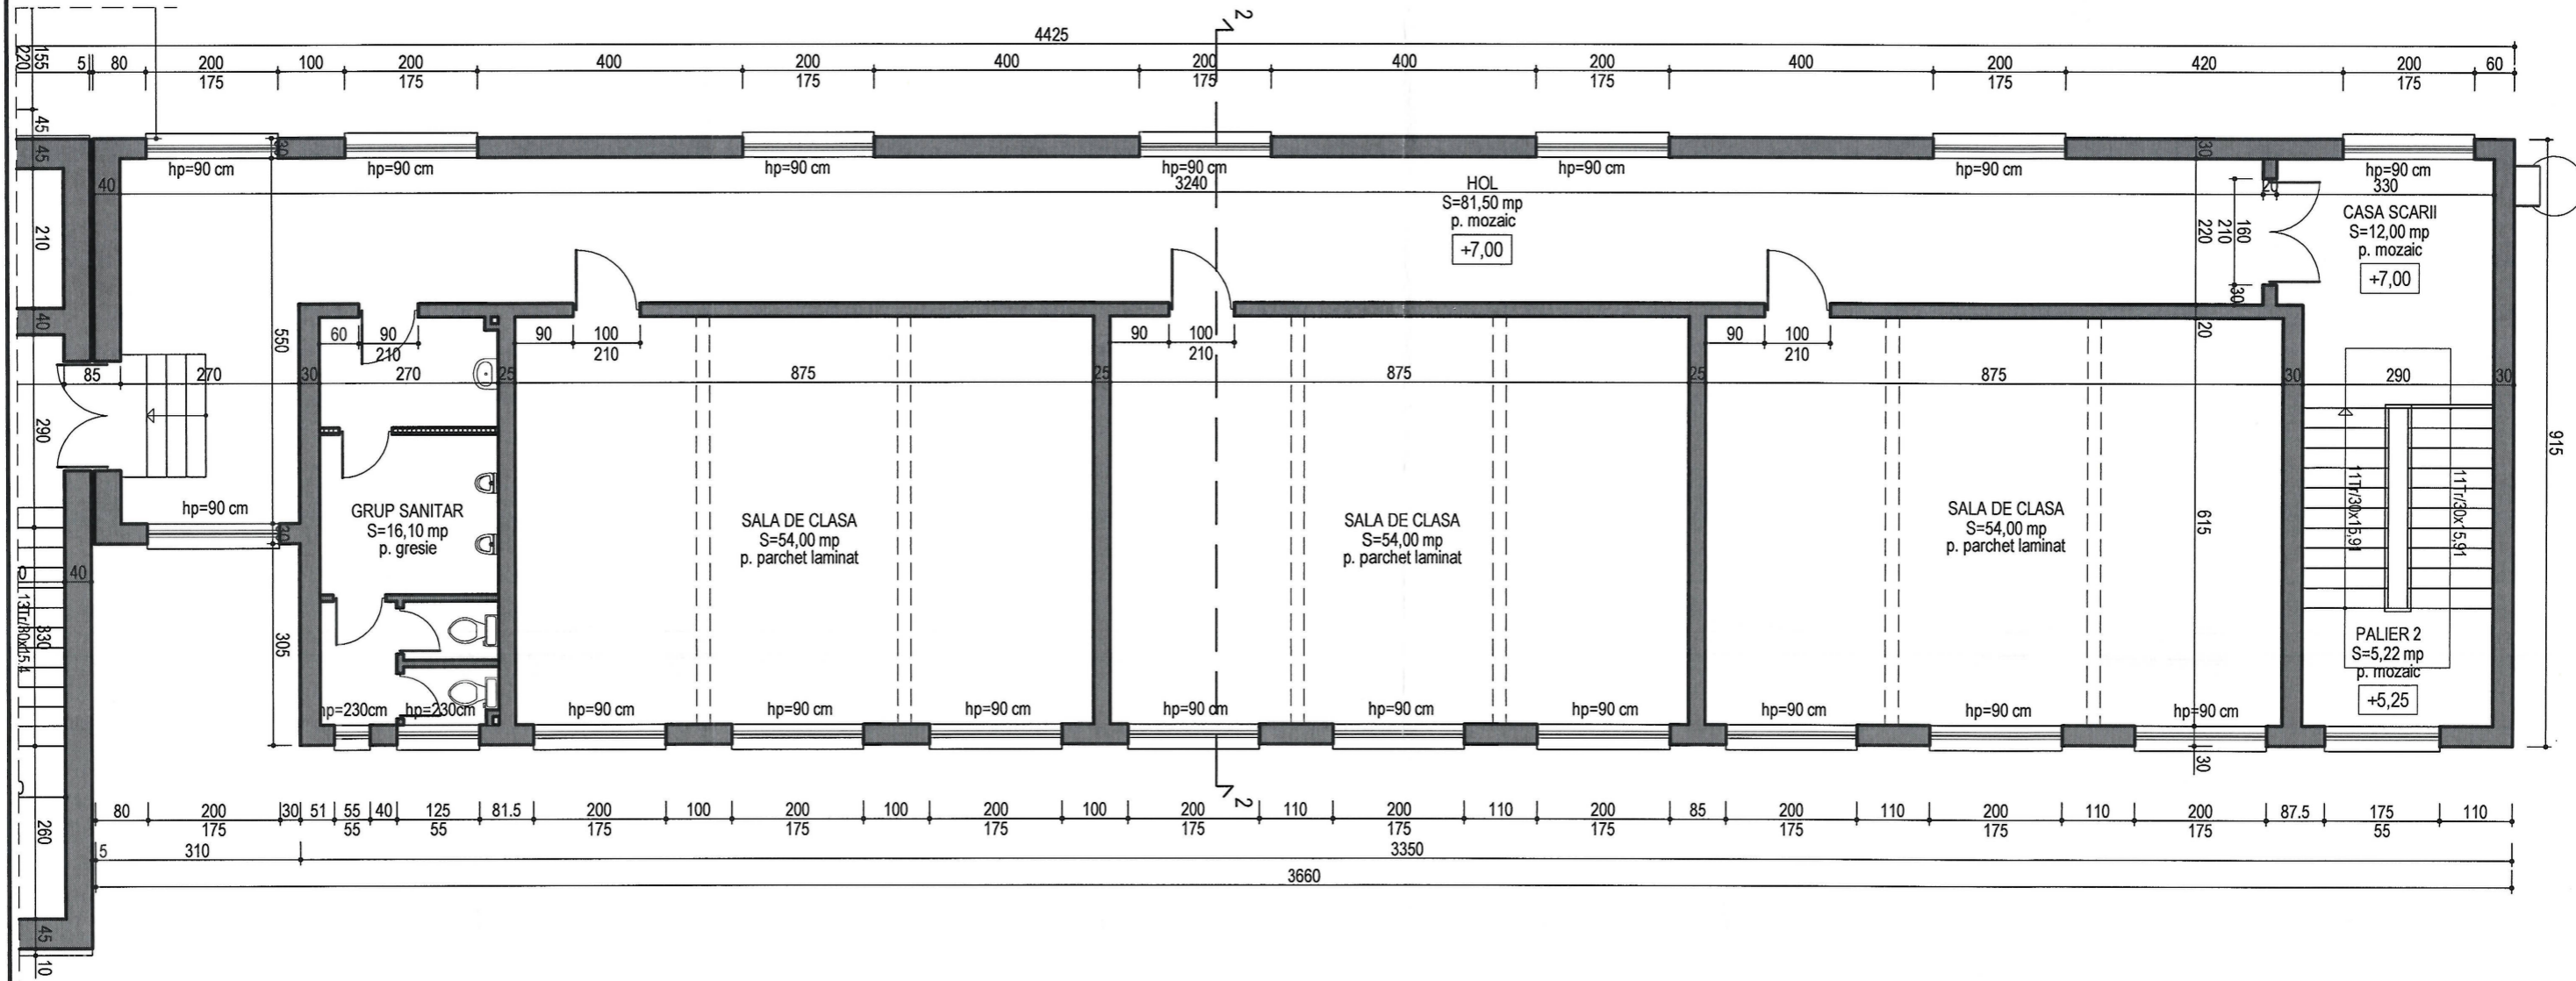

ARIA NIVEL ETAJ 2 CORP "A" = 662,34 mp
 ARIA NIVEL ETAJ 2 CORP "B" = 325,44 mp
 ARIA NIVEL ETAJ 2 = 987,78 mp
 ARIA UTILA ETAJ 2 CORP "A" = 522,67 mp
 ARIA UTILA ETAJ 2 CORP "B" = 276,82 mp
 ARIA UTILA ETAJ 2 = 799,49 mp
 ARIA DESFASURATA CORP "A" = 2043,79 mp
 ARIA DESFASURATA CORP "B" = 985,77 mp
 ARIA DESFASURATA = 3029,56 mp

LEGENDA
 Pereti din caramida


SC LATERES SRL
 PROIECTARE ȘI CONSULTANȚĂ ÎN CONSTRUCȚII
 RO - Tîrgu Mureș

ORDINUL ARHITECTILOR
 DIN ROMÂNIA
 508
 ZSUZSANNA
 BEYER
 Arhitect cu drept de semnătură

SOCIETATEA COMERCIALĂ
BEYER PROIECT
 ARHITECT STUDIO
 S.R.L.
 J 26-287-1999
 C.F. 11735490
 TÎRGU MUREȘ ROMÂNIA

Proiectant general: SC LATERES SRL J26 / 1003 / 2012 RO 30794418 str. Calarasilor nr. 35, Tîrgu Mureș - RO tel / fax: 0365 - 730.416		Proiectant de arhitectură: SC BEYER PROIECT ARHITECT STUDIO SRL J26/287/1999, CUI 11735490 Tîrgu Mureș - RO		ÎMBUNĂȚIREA EFICIENȚEI ENERGETICE A UNOR CLĂDIRI DIN INCINTA LICEULUI TEORETIC "PAVEL DAN" DIN MUNICIPIUL CÂMPIA TURZII Câmpia Turzii, str. 1 decembrie 1918 nr. 17 BENEFICIAR: MUNICIPIUL CÂMPIA TURZII Câmpia Turzii, str. Laminoriștilor nr. 2, jud. Cluj Titlu plansa: <div style="text-align: center; font-weight: bold;">RELEVU PLAN ETAJ 2 - CORP B</div>	Nr. proiect 422 / 2017
Specificatie	Nume	Semnatura	Scara 1 : 100		Faza D. A. L. I.
Sef proiect	ing. Nagy J. Attila				Nr. plansa A 06
Proiectat	arh. Beyer Zsuzsanna		Data iunie 2017		
Desenat	sing. Breier Erzsébet				

Prezentul planșă constituie proprietatea intelectuală a SC Lateres SRL, în conformitate cu Legea dreptului de autor nr. 8 / 1996. Reproducerea parțială sau integrală a prezentei planșă fără acordul scris prealabil al SC Lateres este strict interzisă.

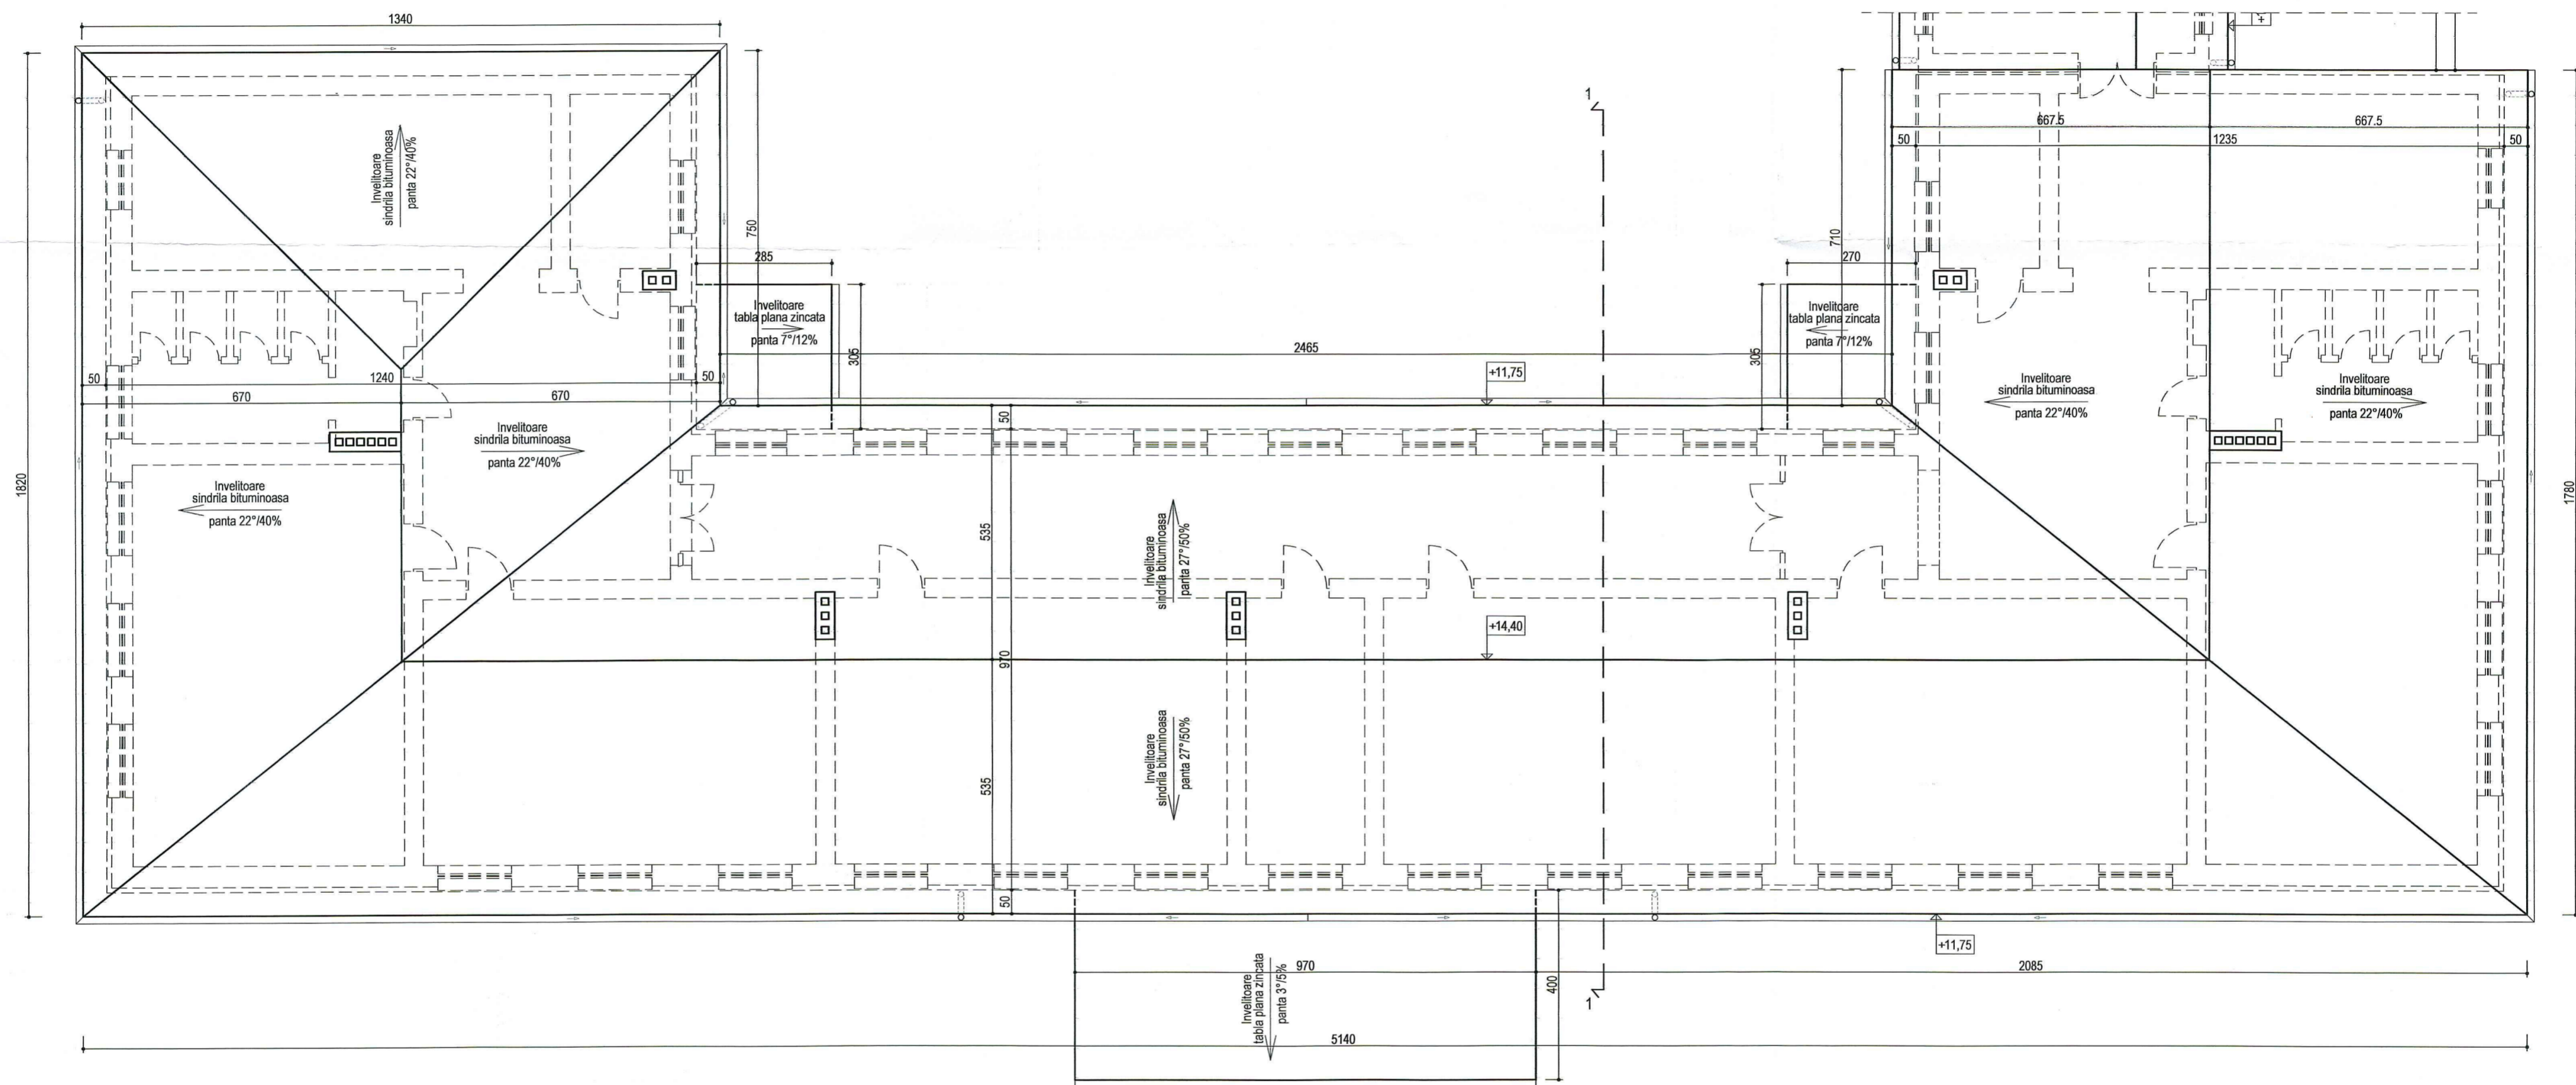


SC LATERES SRL
PROIECTARE ŞI CONSULTANŢĂ ÎN CONSTRUCŢII
RO - Tirgu Mureş



Proiectant general: SC LATERES SRL J26/11009/1/2002 RO 50794418 str. Calarasilor nr. 55, Tirgu Mures - RO tel./fax: 0369 - 750416		Proiectant de arhitectura: SC BEYER PROIECT ARHITECT STUDIO SRL J26/287/1999, CUI 11735490 Tirgu Mures - RO		ÎMBUNĂȚIREA EFICIENȚEI ENERGETICE A UNOR CLĂDIRI DIN INCINTA LICEULUI TEORETIC "PAVEL DAN" DIN MUNICIPIUL CÂMPIA TURZII Câmpia Turzii, str. 1 decembrie 1918 nr. 17 BENEFICIAR: MUNICIPIUL CÂMPIA TURZII Câmpia Turzii, str. Laminorilor nr. 2, jud. Cluj Titlu plansa: RELEVU PLAN INVELITOARE CORP A		Nr. proiect 422 / 2017
Specificatie	Nume	Semnatura	Scara	Faza		Nr. plansa A 07
Sef proiect	ing. Nagy J. Attila		1 : 100	D. A. L. I.		
Proiectat	arh. Beyer Zsuzsanna		Data			
Desenat	sing. Breier Erzsébet		iunie 2017			

Proiectul este proprietatea intelectuală a SC LATERES SRL, în conformitate cu Legea dreptului de autor nr. 8 - 1996. Reproducerea prezentei planșe fără acordul scris prealabil al SC LATERES SRL este strict interzisă.

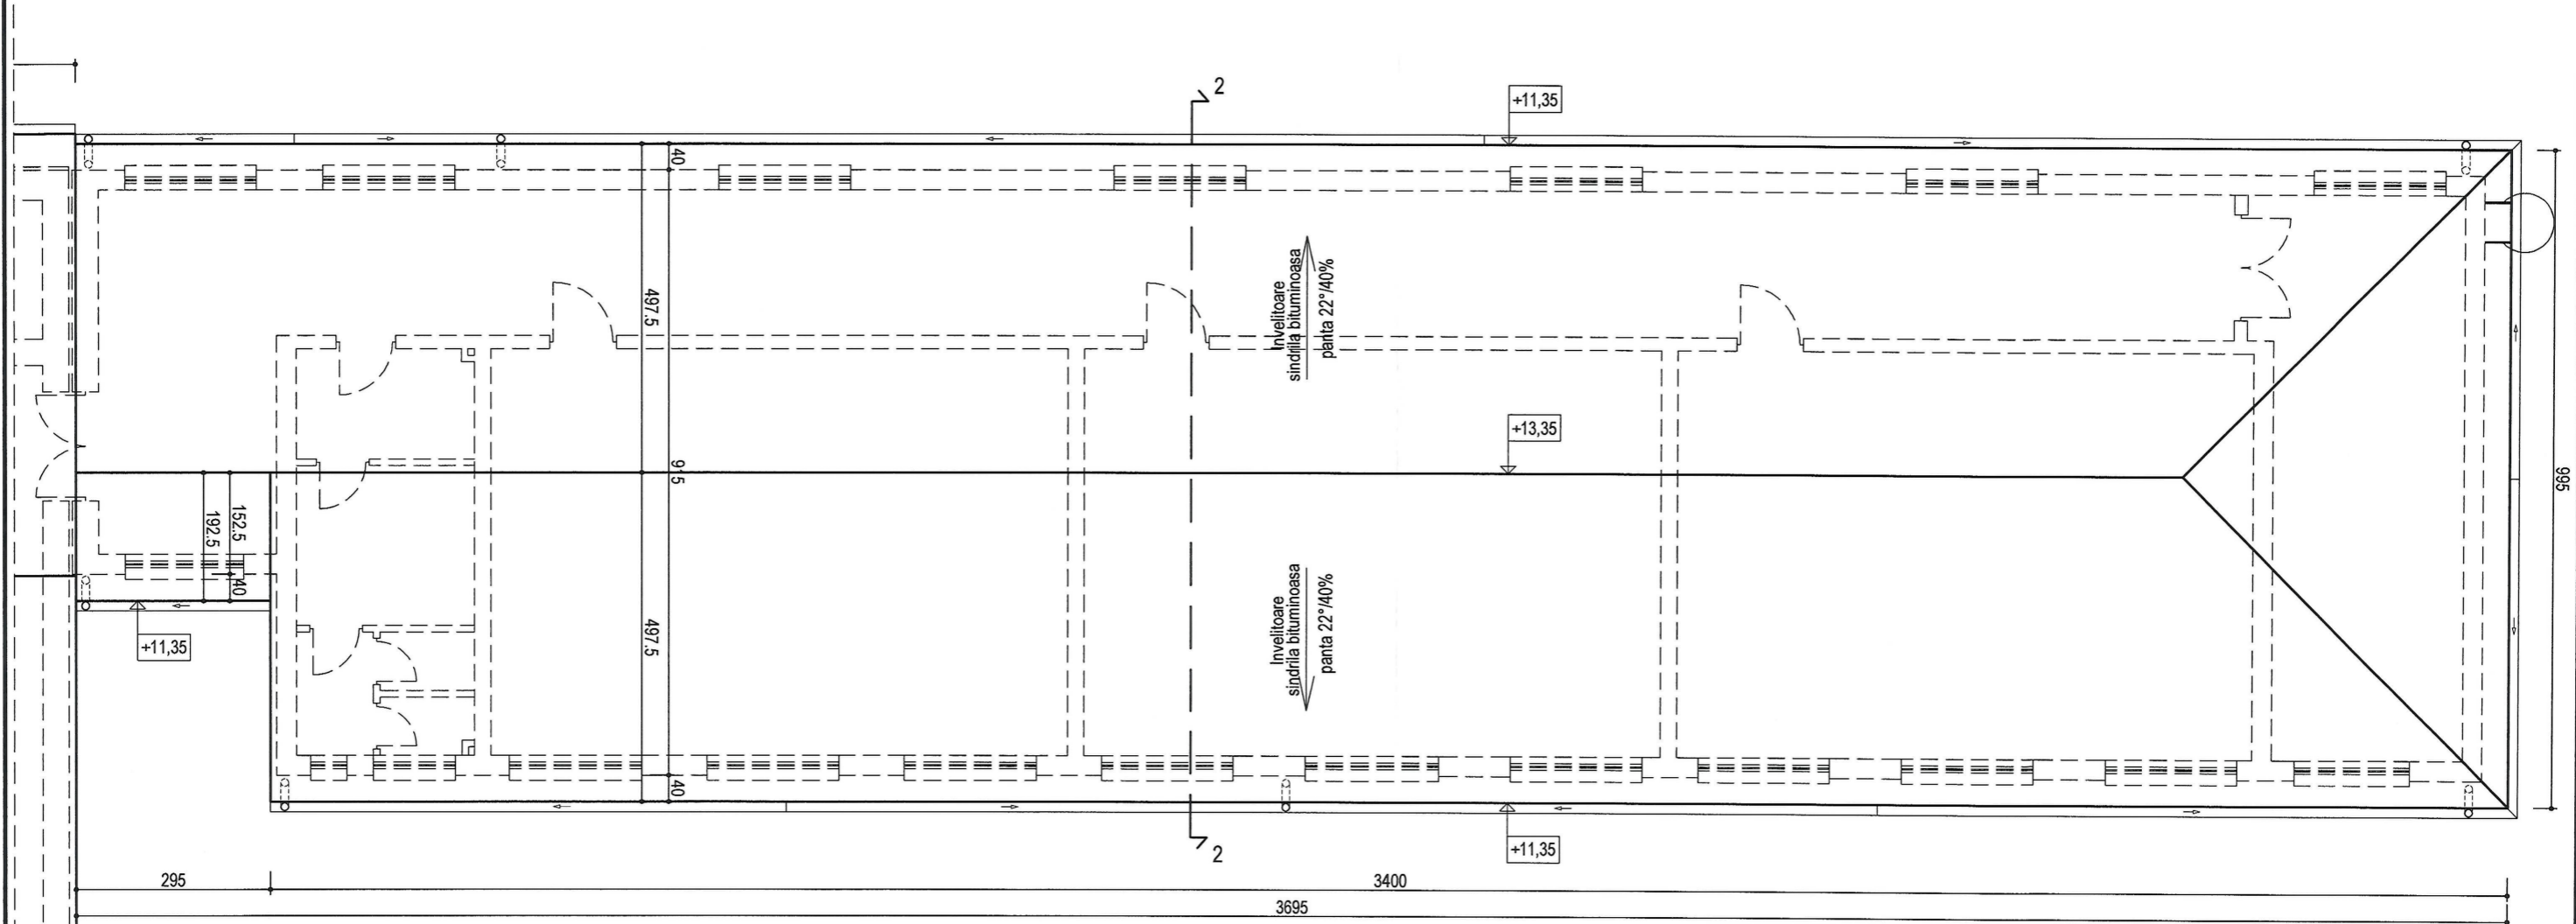

SC LATERES SRL
 PROIECTARE SI CONSULTANTA IN CONSTRUCTII
 RO - Tirgu Mures
 126/1003/2012 RO30794418

ORDINUL ARHITECTILOR
 DIN ROMANIA
 508
 Zsuzsanna
 BEYER
 Arhitect cu drept de semnatura

SOCIETATEA COMERCIALA
 BEYER PROIECT
 ARHITECT STUDIO
 S.R.L.
 J 26-287-1999
 C.F. 11735490
 TIRGU MURES ROMANIA

Proiectant general: SC LATERES SRL J26 / 1003 / 2012 RO 30794418 str. Calarasilor nr. 35, Tirgu Mures - RO tel / fax: 0265 - 750.416		Proiectant de arhitectura: SC BEYER PROIECT ARHITECT STUDIO SRL J26/287/1999, CUI 11735490 Tirgu Mures - RO		ÎMBUNĂȚIREA EFICIENȚEI ENERGETICE A UNOR CLĂDIRI DIN INCINTA LICEULUI TEORETIC "PAVEL DAN" DIN MUNICIPIUL CÂMPIA TURZII Câmpia Turzii, str. 1 decembrie 1918 nr. 17 BENEFICIAR: MUNICIPIUL CÂMPIA TURZII Câmpia Turzii, str. Laminorilor nr. 2, jud. Cluj	Nr. proiect 422 / 2017
Specificatie	Nume	Semnatura	Scara 1 : 100		Faza D. A. L. I.
Sef proiect	ing. Nagy J. Attila			Titlu plansa: RELEVU PLAN INVELITOARE CORP B	Nr. plansa A 08
Proiectat	arh. Beyer Zsuzsanna		Data iunie 2017		
Desenat	sing. Breier Erzsébet				


Prezenta plansa constituie proprietate intelectuală a SC Lateres SRL, în conformitate cu Legea dreptului de autor nr. 8 / 1996. Reproducerea prezentei plansa fără acord scris prealabil al SC Lateres este strict interzisă.

FATADA PRINCIPALA



Tencuiala decorativa culoare caramizie
 Tamplarie din profile PVC culoare maro, cu geam termopan
 Scari placate cu gresie antiderapanta culoare caramizie
 Tencuiala decorativa culoare caramizie
 Soclu placat cu placi beton
 Tencuiala driscuita cu imitatie de bosaj, culoare gri deschis

FATADA POSTERIOARA

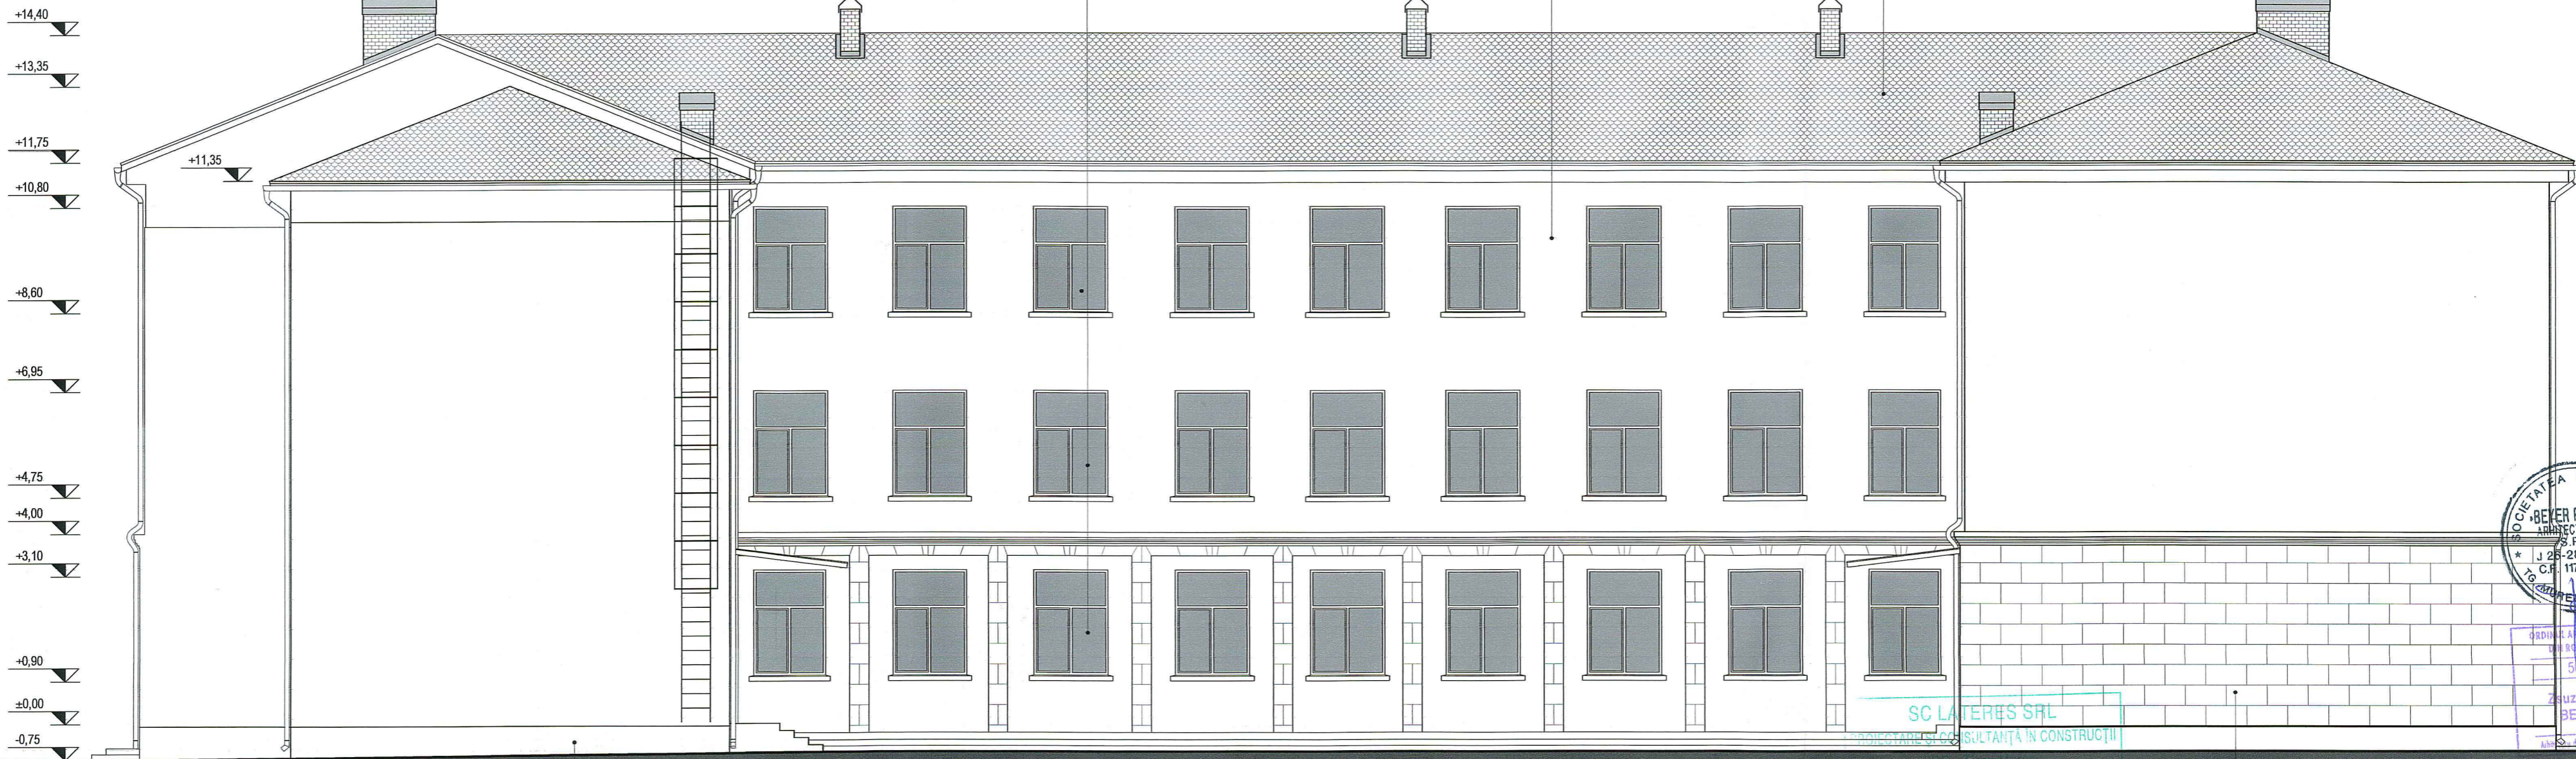

Soclu beton



SC LATERES SRL
 SULTANA IN CONSTRUCTII

Proiectant general: SC LATERES SRL 336 / 1009 / 2002 RO SC199448 str. Calarilor nr. 35, Faza Mare - 110 tel / fax: 0969 - 790.416		Proiectant de arhitectura: SC BEYER PROIECT ARHITECT STUDIO SRL J26/2871/1999, CUI 11735490 Tirgu Mures - RO		ÎMBUNĂȚIREA EFICIENȚEI ENERGETICE A UNOR CLĂDIRI DIN INCINTA LICEULUI TEORETIC "PAVEL DAN" DIN MUNICIPIUL CÂMPIA TURZII Câmpia Turzii, str. 1 decembrie 1918 nr. 17 BENEFICIAR: MUNICIPIUL CÂMPIA TURZII Câmpia Turzii, str. Laminorilor nr. 2, jud. Cluj Titlu plansa: RELEVEU FATADA PRINCIPALA FATADA POSTERIOARA	Nr. proiect 422 / 2017
Specificatie	Nume	Semnatura	Scara 1 : 100		Faza D. A. L. I.
Sef proiect	ing. Nagy J. Attila	<i>[Signature]</i>	Data Iunie 2017		Nr. plansa A 09
Proiectat	arh. Beyer Zsuzsanna	<i>[Signature]</i>			
Desenat	sing. Breier Erzsébet	<i>[Signature]</i>			

Planșă planșă consultativă, proprietate intelectuală a SC Lateres SRL, în conformitate cu Legea nr. 36 / 1996. Reproducerea prezentei planșe fără acordul scris prealabil al SC Lateres este strict interzisă.