



<b>SC LATERES SRL</b> 12A/10A3/2012 RO30784418 RO - Tirgu Mures SOCU BETON		<b>SC BEYER PROIECT ARHITECT STUDIO SRL</b> 28/287/999, Cluj 11735490 Tirgu Mures - RO		ÎMBUNĂȚIREA EFICIENȚEI ENERGETICE A UNOR CLĂDIRI DIN INCINTA LICEULUI TEORETIC "PAVEL DAN" DIN MUNICIPIUL CÂMPIA TURZII CÂMPIA TURZII, str. 1 decembrie 1918 nr. 17 BENEFICIAR: MUNICIPIUL CÂMPIA TURZII CÂMPIA TURZII, str. Laminilor nr. 2, Jud. Cluj Titlu plansa: <b>RELEVU FATADA LATERALA STANGA FATADA LATERALA DREAPTA</b>	Nr. proiect <b>422 / 2017</b>  Faza <b>D. A. L. I.</b>  Nr. plansa <b>A 10</b>
Proiectant general: <b>SC LATERES SRL</b> <small>Str. / COD / 2012</small> <small>ID 50794418</small> <small>str. Gălbene nr. 59 - Tirgu Mures - RO</small> <small>tel / fax, 0266 - 750.416</small>	Proiectant de arhitectură: <b>SC BEYER PROIECT ARHITECT STUDIO SRL</b> <small>28/287/999, Cluj 11735490</small> <small>Tirgu Mures - RO</small>	Specificatie Nume Semnatura Scara 1 : 100	Data Iunie 2017		

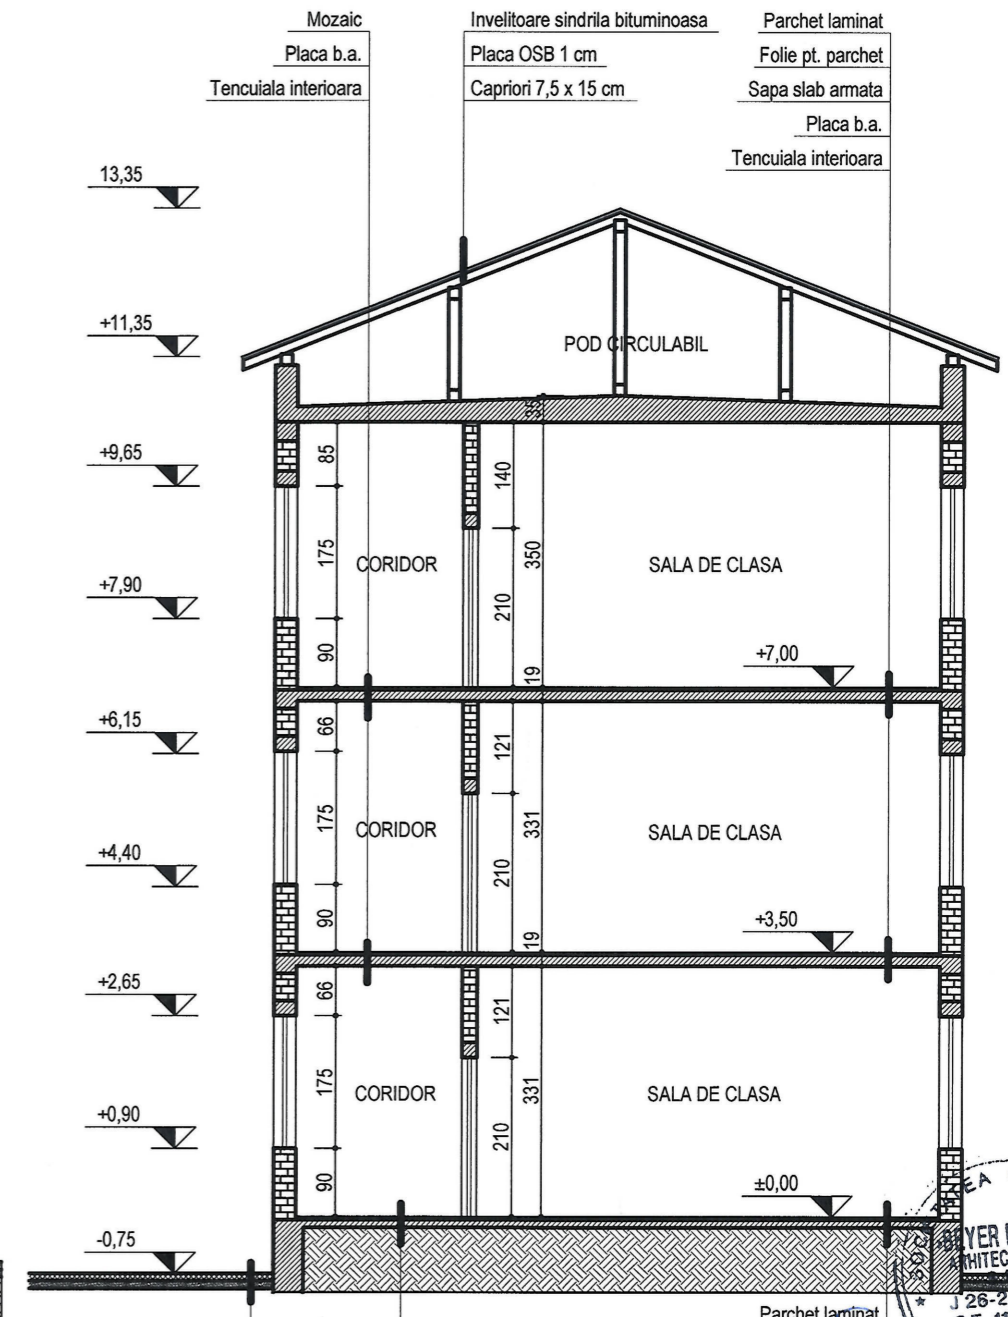

SECTIUNEA 1-1

SECTIUNEA 2-2

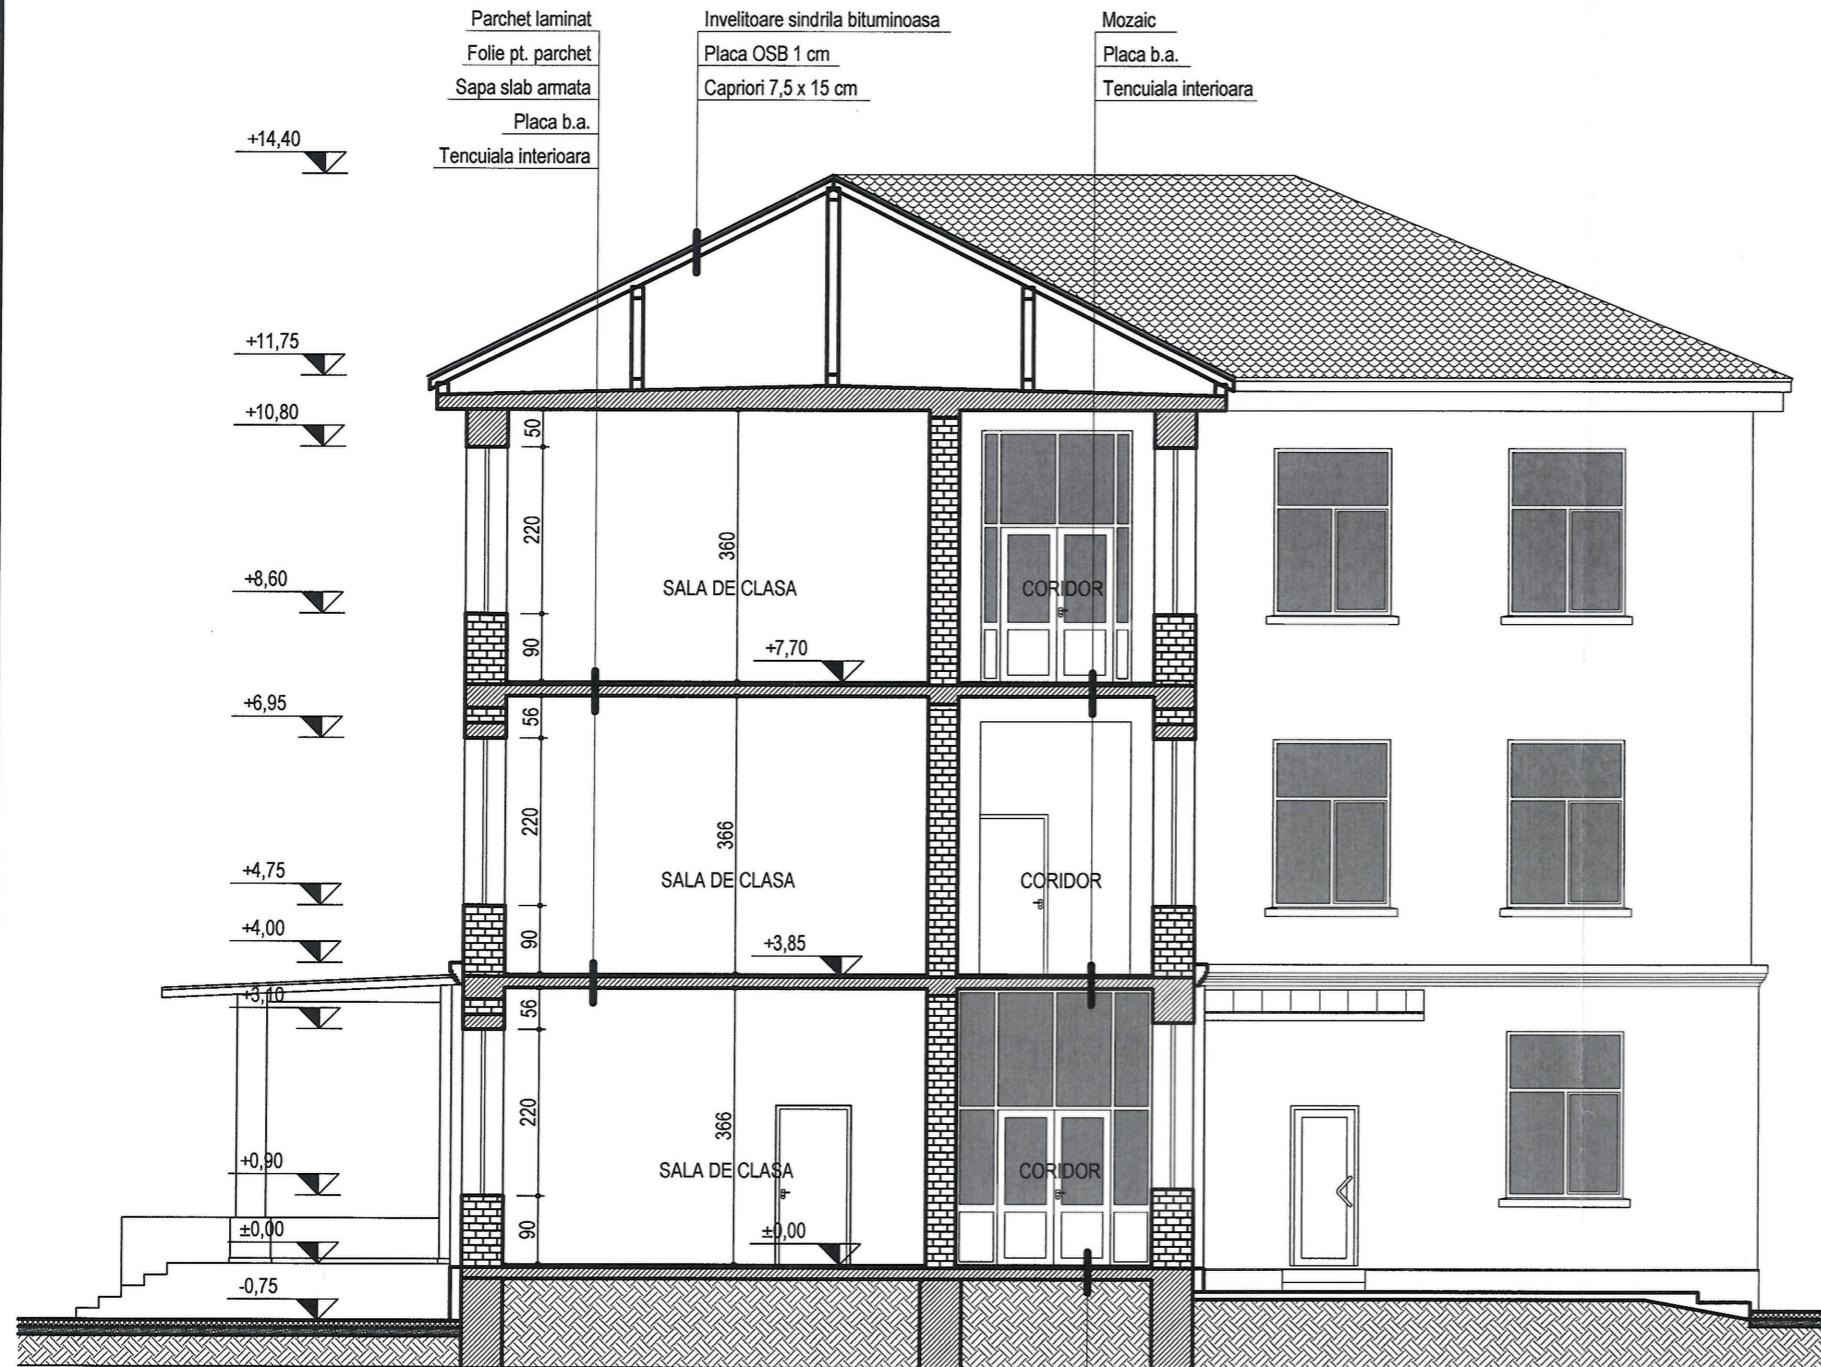

Parchet laminat  
Folie pt. parchet  
Sapa slab armata  
Placa b.a.  
Tencuiala interioara

Invelitoare sindrila bituminoasa  
Placa OSB 1 cm  
Capriori 7,5 x 15 cm

Mozaic  
Placa b.a.  
Tencuiala interioara

Mozaic  
Placa b.a.  
Tencuiala interioara

Invelitoare sindrila bituminoasa  
Placa OSB 1 cm  
Capriori 7,5 x 15 cm

Parchet laminat  
Folie pt. parchet  
Sapa slab armata  
Placa b.a.  
Tencuiala interioara

Mozaic  
Placa b.a. pe sol 10 cm  
Folie PE  
Strat drenant pietris  
Umplutura compactata  
Teren natural

Pavele prefabricate beton  
Strat nisip 5 cm  
Strat pietris 10 cm  
Teren natural


Parchet laminat  
Folie pt. parchet  
Sapa slab armata 4 cm  
Placa b.a. pe sol 10 cm  
Folie PE  
Strat drenant pietris  
Umplutura compactata  
Teren natural



SC LATERES SRL  
PROIECTARE SI CONSULTANTA IN CONSTRUCTII  
RO - TIRGU MURES  
RO30794418

Proiectant general: <b>SC LATERES SRL</b> J26 / 1005 / 2012 RO 30794418 str. Calarasilor nr. 39, Targu Mures - RO tel / fax: 0369 - 750.416		Proiectant de arhitectura: <b>SC BEYER PROIECT ARHITECT STUDIO SRL</b> J26/287/1999, CUI 11735490 Tirgu Mures - RO		ÎMBUNĂȚIREA EFICIENȚEI ENERGETICE A UNOR CLĂDIRI DIN INCINTA LICEULUI TEORETIC "PAVEL DAN" DIN MUNICIPIUL CÂMPIA TURZII Câmpia Turzii, str. 1 decembrie 1918 nr. 17 BENEFICIAR: MUNICIPIUL CÂMPIA TURZII Câmpia Turzii, str. Laminorștilor nr. 2, jud. Cluj Titlu plansa: <b>RELEVU SECTIUNI</b>	Nr. proiect <b>422 / 2017</b>
Specificatie	Nume	Semnatura	Scara 1 : 100		Faza <b>D. A. L. I.</b>
Sef proiect	ing. Nagy J. Attila	<i>[Signature]</i>	Data iunie 2017		Nr. plansa <b>A 11</b>
Proiectat	arh. Beyer Zsuzsanna	<i>[Signature]</i>			
Desenat	sing. Breier Erzsébet	<i>[Signature]</i>			

Prezenta plansa constituie proprietatea intelectuala a SC Lateres SRL, in conformitate cu Legea dreptului de autor nr. 8 - 1996. Reproducerea prezentei plansa fara acordul scris prealabil al SC Lateres este strict interzisa.

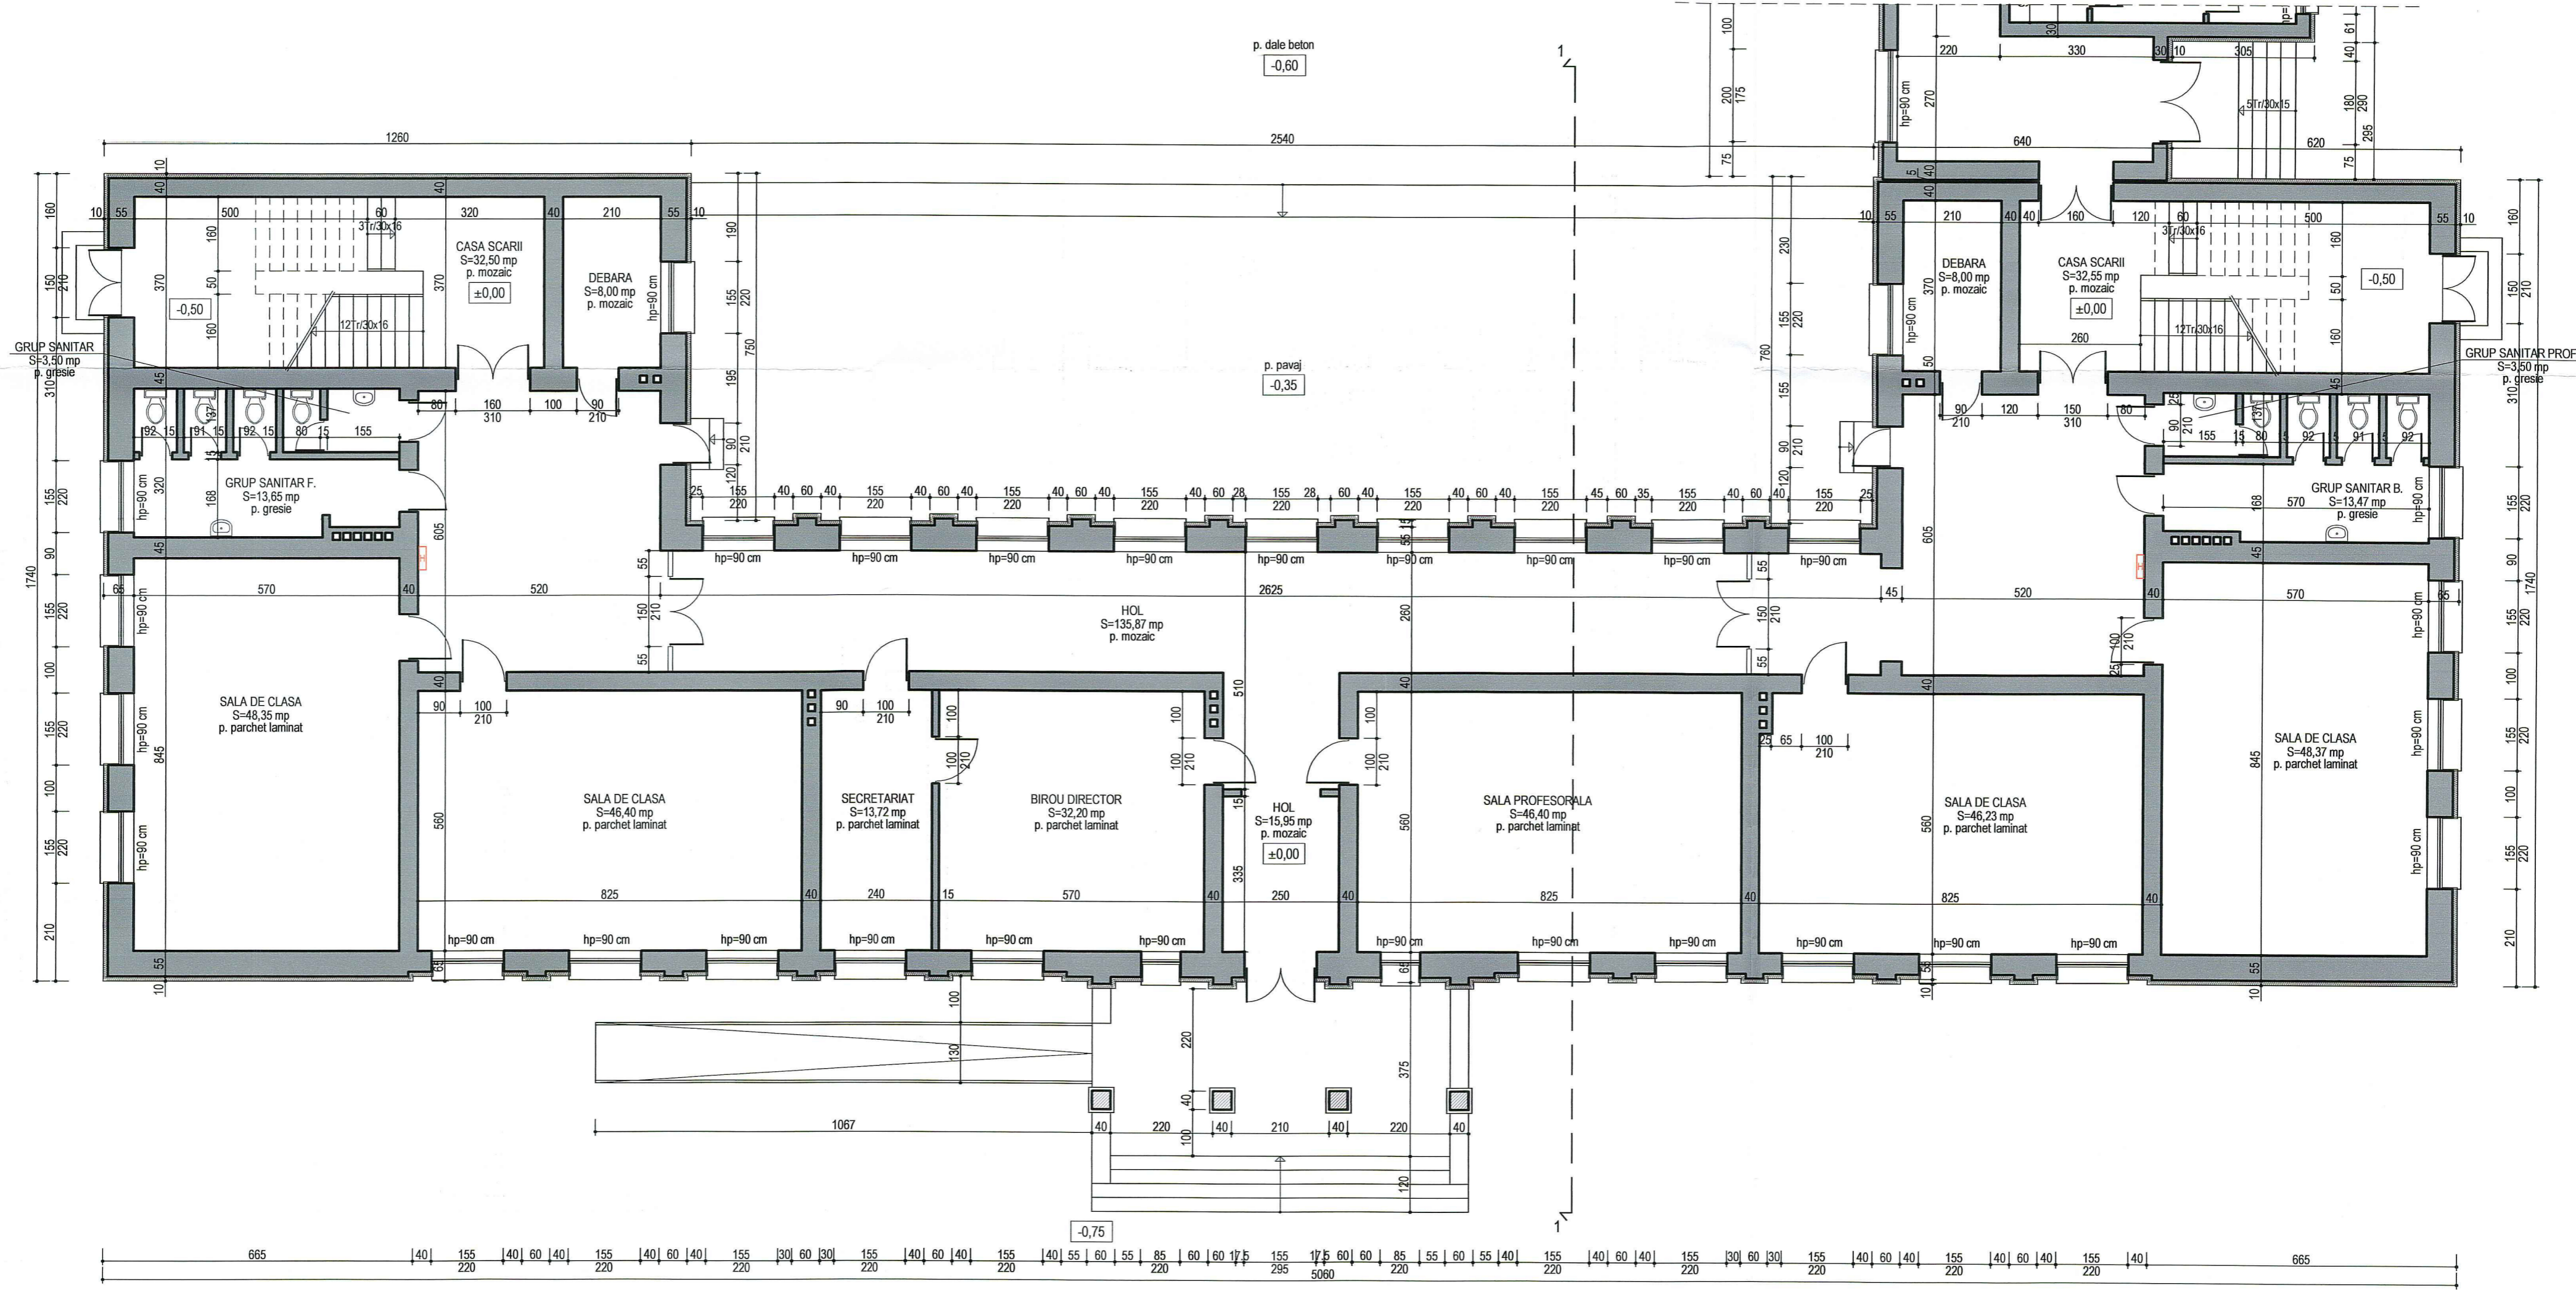

ARIA CONSTRUITA CORP "A" = 719,11 mp  
 ARIA CONSTRUITA CORP "B" = 334,89 mp  
 ARIA CONSTRUITA = 1054,00 mp  
  
 ARIA UTILA PARTER CORP "A" = 548,66 mp  
 ARIA UTILA PARTER CORP "B" = 285,49 mp  
 ARIA UTILA PARTER = 834,15 mp  
  
 ARIA DESFASURATA CORP "A" = 2043,79 mp  
 ARIA DESFASURATA CORP "B" = 985,77 mp  
 ARIA DESFASURATA = 3029,56 mp

- LEGENDA
- Pereti din caramida termoizolata cu placi de vata bazaltica rigida de 10 cm
  - Pereti din caramida
  - Hidrant interior cu furtun semirigid


**SC LATERES SRL**  
 PROIECTARE SI CONSULTANTA IN CONSTRUCTII  
 RO - Tirgu Mures  
 Inregistrare nr. 102/1003/2012 RO30794418

ORDINUL ARHITECTILOR DIN ROMANIA  
 508  
 Zsuzanna BEYER  
 Titlu de drept de semnatura

SOCIETATEA COMERCIALA  
 BEYER PROIECT  
 ARHITECT STUDIO  
 S.R.L.  
 J 26-287-1999  
 C.F. 11735490  
 TIRGU-MURES ROMANIA




Proiectant general: <b>SC LATERES SRL</b> <small>126 / 1003 / 2012 RO 50794418 str. Calarasilor nr. 59, Tirgu Mures - RO tel / fax: 0366 - 750416</small>		Proiectant de arhitectura: <b>SC BEYER PROIECT ARHITECT STUDIO SRL</b> <small>J26/287/1999, CUI 11735490 Tirgu Mures - RO</small>		ÎMBUNĂȚĂȚIREA EFICIENȚEI ENERGETICE A UNOR CLĂDIRI DIN INCINTA LICEULUI TEORETIC "PAVEL DAN" DIN MUNICIPIUL CÂMPIA TURZII Câmpia Turzii, str. 1 decembrie 1918 nr. 17 BENEFICIAR: MUNICIPIUL CÂMPIA TURZII Câmpia Turzii, str. Laminorilor nr. 2, jud. Cluj Titlu planșă: <b>PROPUNERE PLAN PARTER CORP A</b>		Nr. proiect <b>422 / 2017</b>
Specificație Șef proiect Proiectat Desenat	Nume ing. Nagy J. Attila arh. Beyer Zsuzanna sing. Breier Erzsébet	Semnatura 	Scara 1 : 100  Data iunie 2017	Nr. planșă <b>A 12</b>		

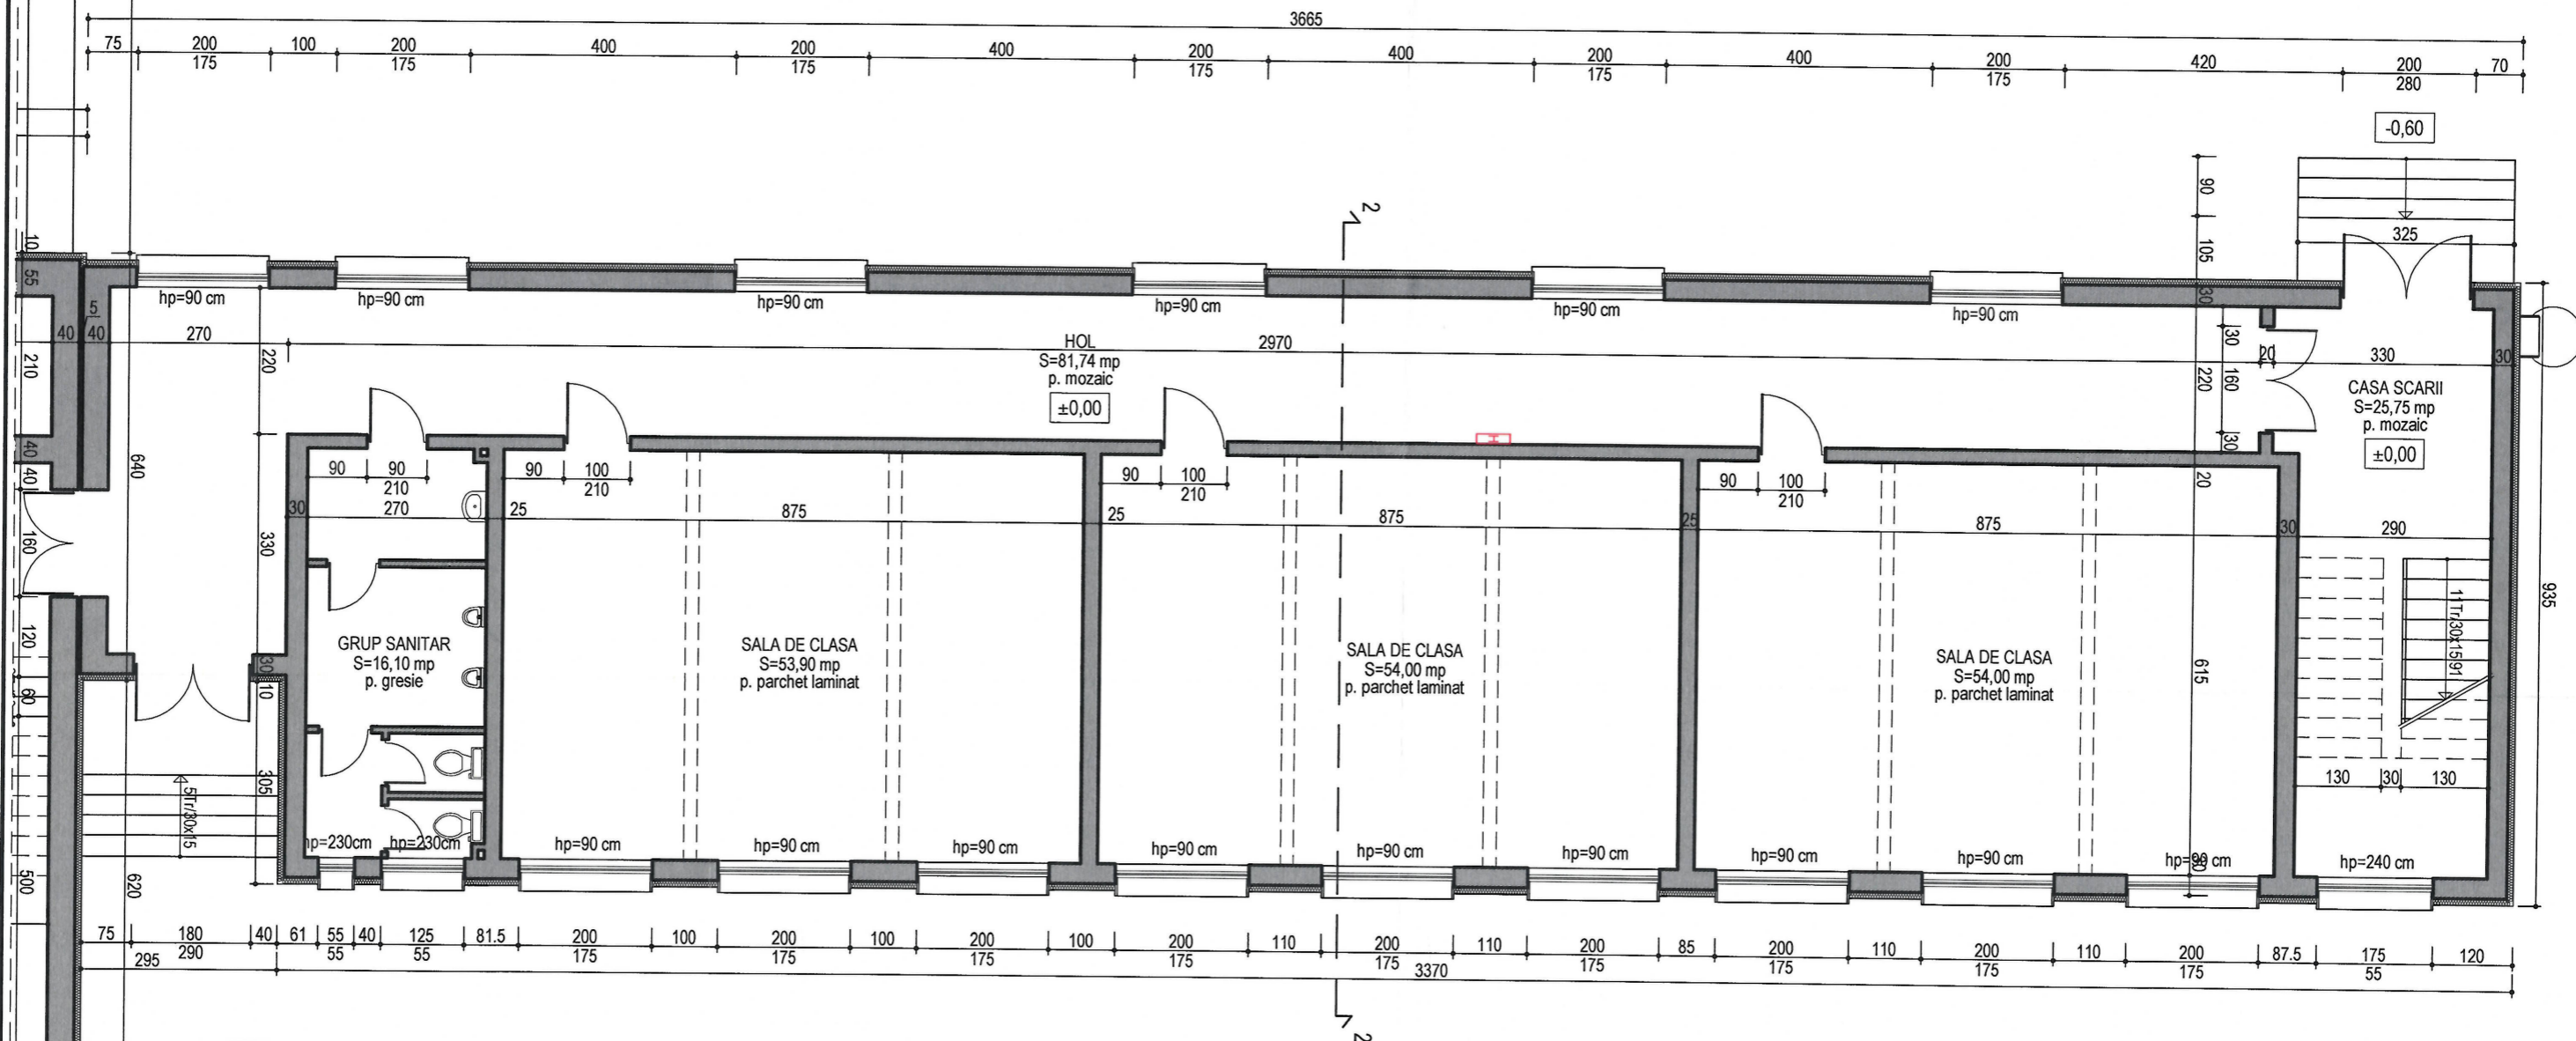Prezenta planșă conține proiectarea arhitecturală a SC Lateres SRL, în conformitate cu Legea nr. 10/2015 privind autorizarea executării lucrărilor de construcții și cu alte acte normative în vigoare la data prezentării planșei. Reproducerea sau utilizarea în altă formă a conținutului prezentei planșă este strict interzisă.






ARIA CONSTRUITA CORP "A" = 719,11 mp
ARIA CONSTRUITA CORP "B" = 334,89 mp
ARIA CONSTRUITA = 1054,00 mp
ARIA UTILA PARTER CORP "A" = 548,66 mp
ARIA UTILA PARTER CORP "B" = 285,49 mp
ARIA UTILA PARTER = 834,15 mp
ARIA DESFASURATA CORP "A" = 2043,79 mp
ARIA DESFASURATA CORP "B" = 985,77 mp
ARIA DESFASURATA = 3029,56 mp

**LEGENDA**


	Pereti din caramida termoizolate cu placi de vata bazaltica rigida de 10 cm
	Pereti din caramida
	Hidrante interior cu furtun semirigid

**SC LATERES SRL**  
 PROIECTARE ŞI CONSULTANŢĂ ÎN CONSTRUCŢII  
 RO - Tirgu Mureş  
 05/1003/2012 RO30794418

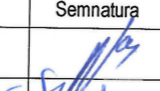

Proiectant general: <b>SC LATERES SRL</b> J26 / 1003 / 2012 RO 30794418 str. Calarasilor nr. 25, Tirgu Mures - RO tel / fax: 0365 - 750.416		Proiectant de arhitectura: <b>SC BEYER PROJECT ARHITECT STUDIO SRL</b> J26/287/1999, CUI 11735490 Tirgu Mureş - RO		ÎMBUNĂŢIREA EFICIENŢEI ENERGETICE A UNOR CLĂDIRI DIN INCINTA LICEULUI TEORETIC "PAVEL DAN" DIN MUNICIPIUL CÂMPIA TURZII Câmpia Turzii, str. 1 decembrie 1918 nr. 17 BENEFICIAR: MUNICIPIUL CÂMPIA TURZII Câmpia Turzii, str. Laminorilor nr. 2, jud. Cluj Titlu planşa: <b>PROPUNERE PLAN PARTER CORP B</b>	Nr. proiect <b>422 / 2017</b>
Specificatie	Nume	Semnatura	Scara 1 : 100		Faza <b>D. A. L. I.</b>
Sef proiect	ing. Nagy J. Attila		Data iunie 2017		Nr. planşa <b>A 13</b>
Proiectat	arh. Beyer Zsuzsanna				
Desenat	sing. Breier Erzsébet				

Prezenta planşa constituie proprietatea intelectuală a SC Lateres SRL, în conformitate cu Legea dreptului de autor nr. B / 1996. Reproducerea prezentei planşe fără acordul scris prealabil al SC Lateres este strict interzisă.

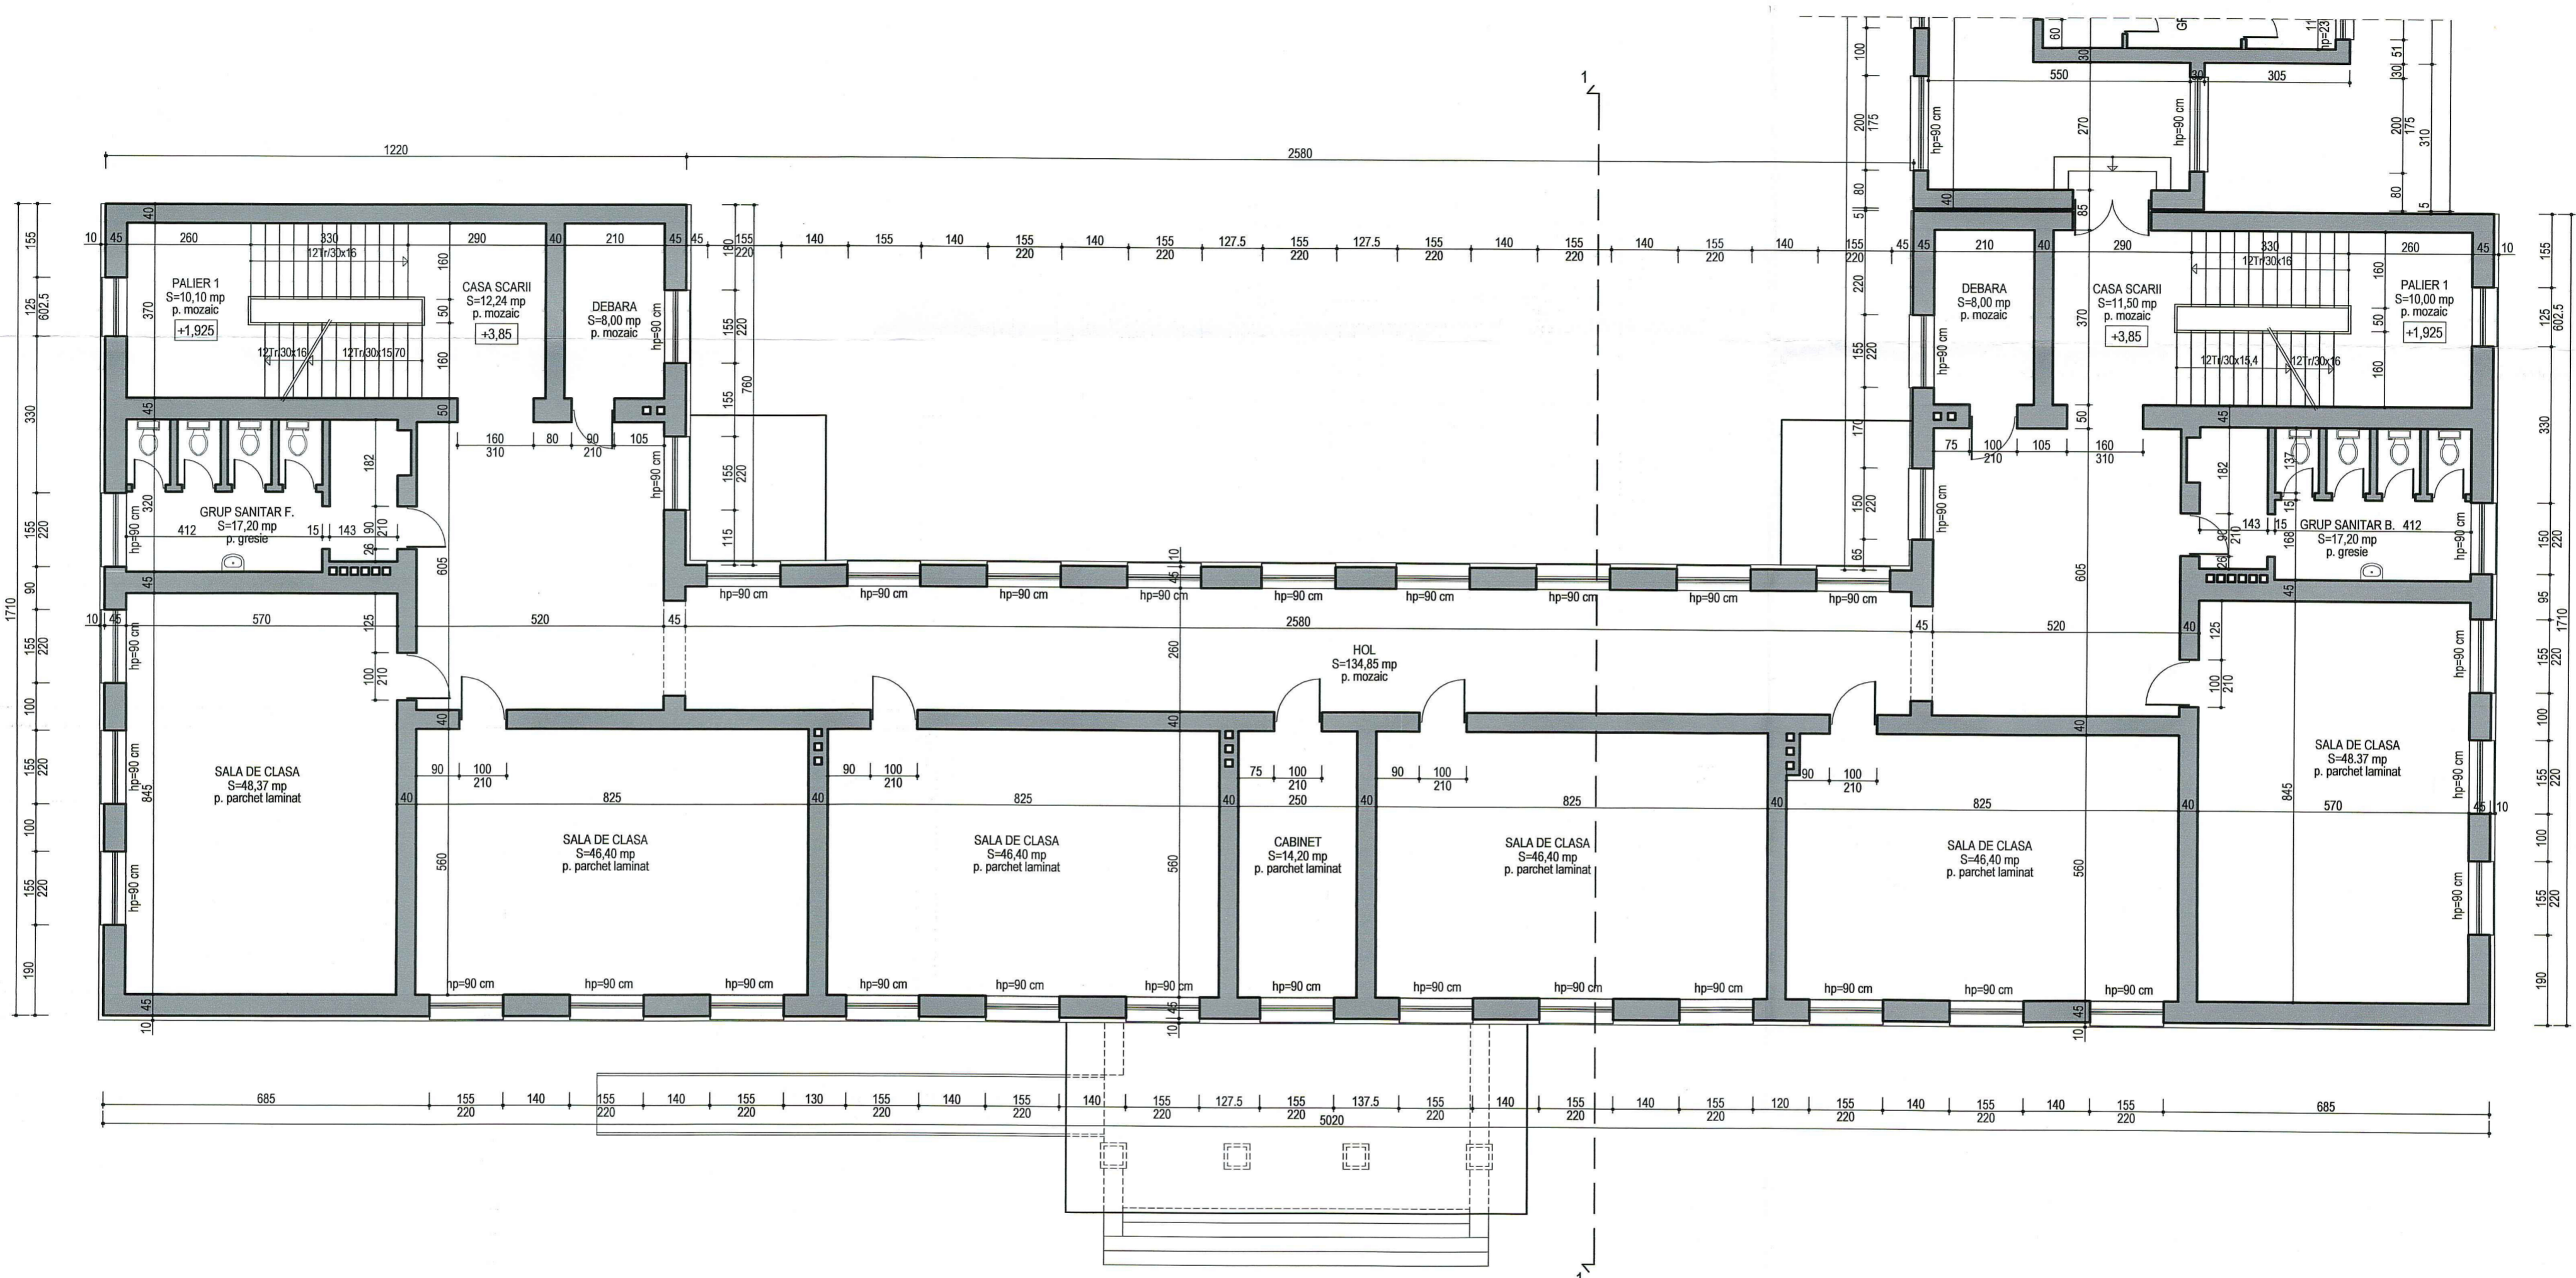

- ARIA NIVEL ETAJ 1 CORP "A" = 662,34 mp
- ARIA NIVEL ETAJ 1 CORP "B" = 325,44 mp
- ARIA NIVEL ETAJ 1 = 987,78 mp
- ARIA UTILA ETAJ 1 CORP "A" = 525,63 mp
- ARIA UTILA ETAJ 1 CORP "B" = 276,82 mp
- ARIA UTILA ETAJ 1 = 802,45 mp
- ARIA DESFASURATA CORP "A" = 2043,79 mp
- ARIA DESFASURATA CORP "B" = 985,77 mp
- ARIA DESFASURATA = 3029,56 mp

**LEGENDA**

- Pereti din caramida termoizolante cu placi de vata bazaltica rigida de 10 cm
- Pereti din caramida
- Hidrant interior cu furtun semingid


**SC LATERES SRL**  
 PROIECTARE ȘI CONSULTANȚĂ ÎN CONSTRUCȚII  
 RO - Timișoara

**SOȚIETATEA COMERCIALĂ**  
**BEYER PROIECT**  
 ARHITECT STUDIO  
 S.R.L.  
 J 26-287-1999  
 C.F. 11735490  
 T.G.-MUREȘ

ORDINUL ARHITECTURILOR  
 DIN ROMÂNIA  
 508  
 Zsuzsanna  
 BEYER

Proiectant general: <b>SC LATERES SRL</b> J26 / 1009 / 2002 RO 50194418 str. Calabazilor nr. 59, Timișoara - RD tel./ fax: 0565 - 750416		Proiectant de arhitectură: <b>SC BEYER PROIECT ARHITECT STUDIO SRL</b> J26/287/1999, CUI 11735490 Timișoara - RD		<b>ÎMBUNĂȚIREA EFICIENȚEI ENERGETICE A UNOR CLĂDIRI DIN INCINTA LICEULUI TEORETIC "PAVEL DAN" DIN MUNICIPIUL CÂMPIA TURZII</b> Câmpia Turzii, str. 1 decembrie 1918 nr. 17 BENEFICIAR: MUNICIPIUL CÂMPIA TURZII Câmpia Turzii, str. Laminilor nr. 2, jud. Cluj Titlu planșă: <b>PROPUNERE PLAN ETAJ 1 - CORP A</b>		Nr. proiect <b>422 / 2017</b>
Specificație	Nume	Semnatura	Scara			Faza <b>D. A. L. I.</b>
Sef proiect	ing. Nagy J. Attila		1 : 100			Nr. planșă <b>A 14</b>
Proiectat	arh. Beyer Zsuzsanna		Data			
Desenat	sing. Breier Erzsébet		iunie 2017			

Prezentă planșă condiționat: proprietatea intelectuală a SC Lateres SRL, în conformitate cu Legea nr. 84/1998. Reproducerea prezentei planșe fără acord scris este strict interzisă.

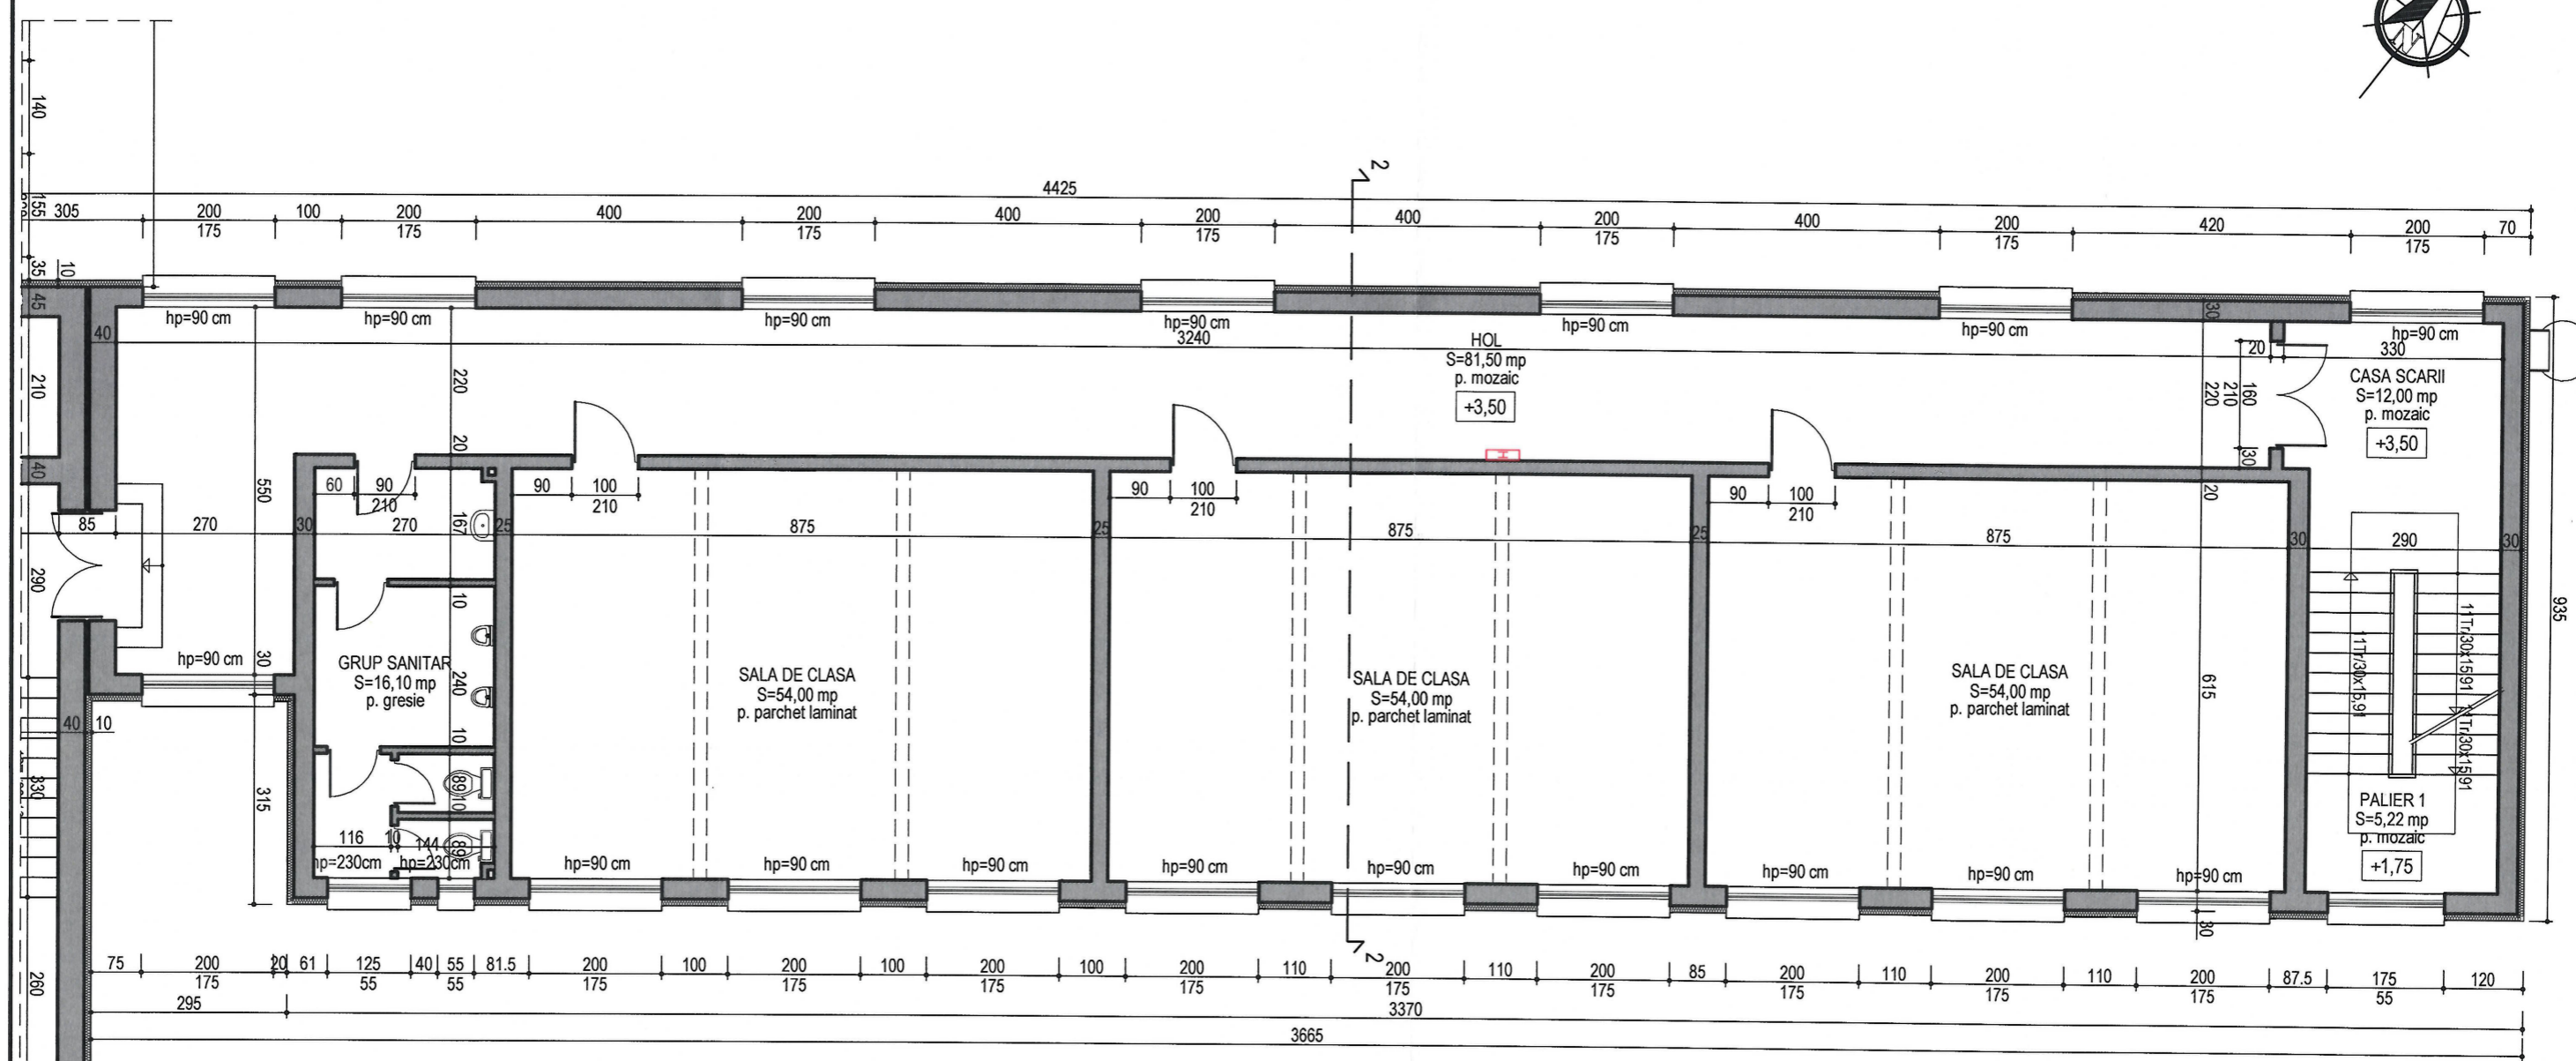

ARIA NIVEL ETAJ 1 CORP "A" = 662,34 mp
ARIA NIVEL ETAJ 1 CORP "B" = 325,44 mp
ARIA NIVEL ETAJ 1 = 987,78 mp
ARIA UTILA ETAJ 1 CORP "A" = 525,63 mp
ARIA UTILA ETAJ 1 CORP "B" = 276,82 mp
ARIA UTILA ETAJ 1 = 802,45 mp
ARIA DESFASURATA CORP "A" = 2043,79 mp
ARIA DESFASURATA CORP "B" = 985,77 mp
ARIA DESFASURATA = 3029,56 mp

- LEGENDA**
- Pereti din caramida termoizolate cu placi de vata bazaltica rigida de 10 cm
  - Pereti din caramida
  - Hidrant interior cu furtun semirigid


SC LATERES SRL  
PROIECTARE SI CONSULTANTA IN CONSTRUCTII  
RO - Tirgu Mures  
126/1003/2012 RO30794418

ORDINUL ARHITECTILOR  
DIN ROMANIA  
508  
Zsuzsanna  
BEYER  
Arhitect cu drept de semnatura



Proiectant general: <b>SC LATERES SRL</b> J26 / 1003 / 2012 RO 30794418 str. Calarasilor nr. 25, Tirgu Mures - RO tel / fax: 0365 - 750.416		Proiectant de arhitectura: <b>SC BEYER PROIECT ARHITECT STUDIO SRL</b> J26/287/1999, CUI 11735490 Tirgu Mures - RO		ÎMBUNĂȚIREA EFICIENȚEI ENERGETICE A UNOR CLĂDIRI DIN INCINTA LICEULUI TEORETIC "PAVEL DAN" DIN MUNICIPIUL CÂMPIA TURZII Câmpia Turzii, str. 1 decembrie 1918 nr. 17 BENEFICIAR: MUNICIPIUL CÂMPIA TURZII Câmpia Turzii, str. Laminorilor nr. 2, jud. Cluj Titlu planșă: <b>PROPUNERE PLAN ETAJ 1 - CORP B</b>	Nr. proiect <b>422 / 2017</b>
Specificatie	Nume	Semnatura	Scara 1 : 100		Faza <b>D. A. L. I.</b>
Sef proiect	ing. Nagy J. Attila		Data iunie 2017		Nr. planșă <b>A 15</b>
Proiectat	arh. Beyer Zsuzsanna				
Desenat	sing. Breier Erzsébet				

Prezentul planșă constituie proprietate intelectuală a SC Lateres SRL, în conformitate cu Legea dreptului de autor nr. B - 1996. Reproducerea prezentei planșă fără acordul scris prealabil al SC Lateres este strict interzisă.

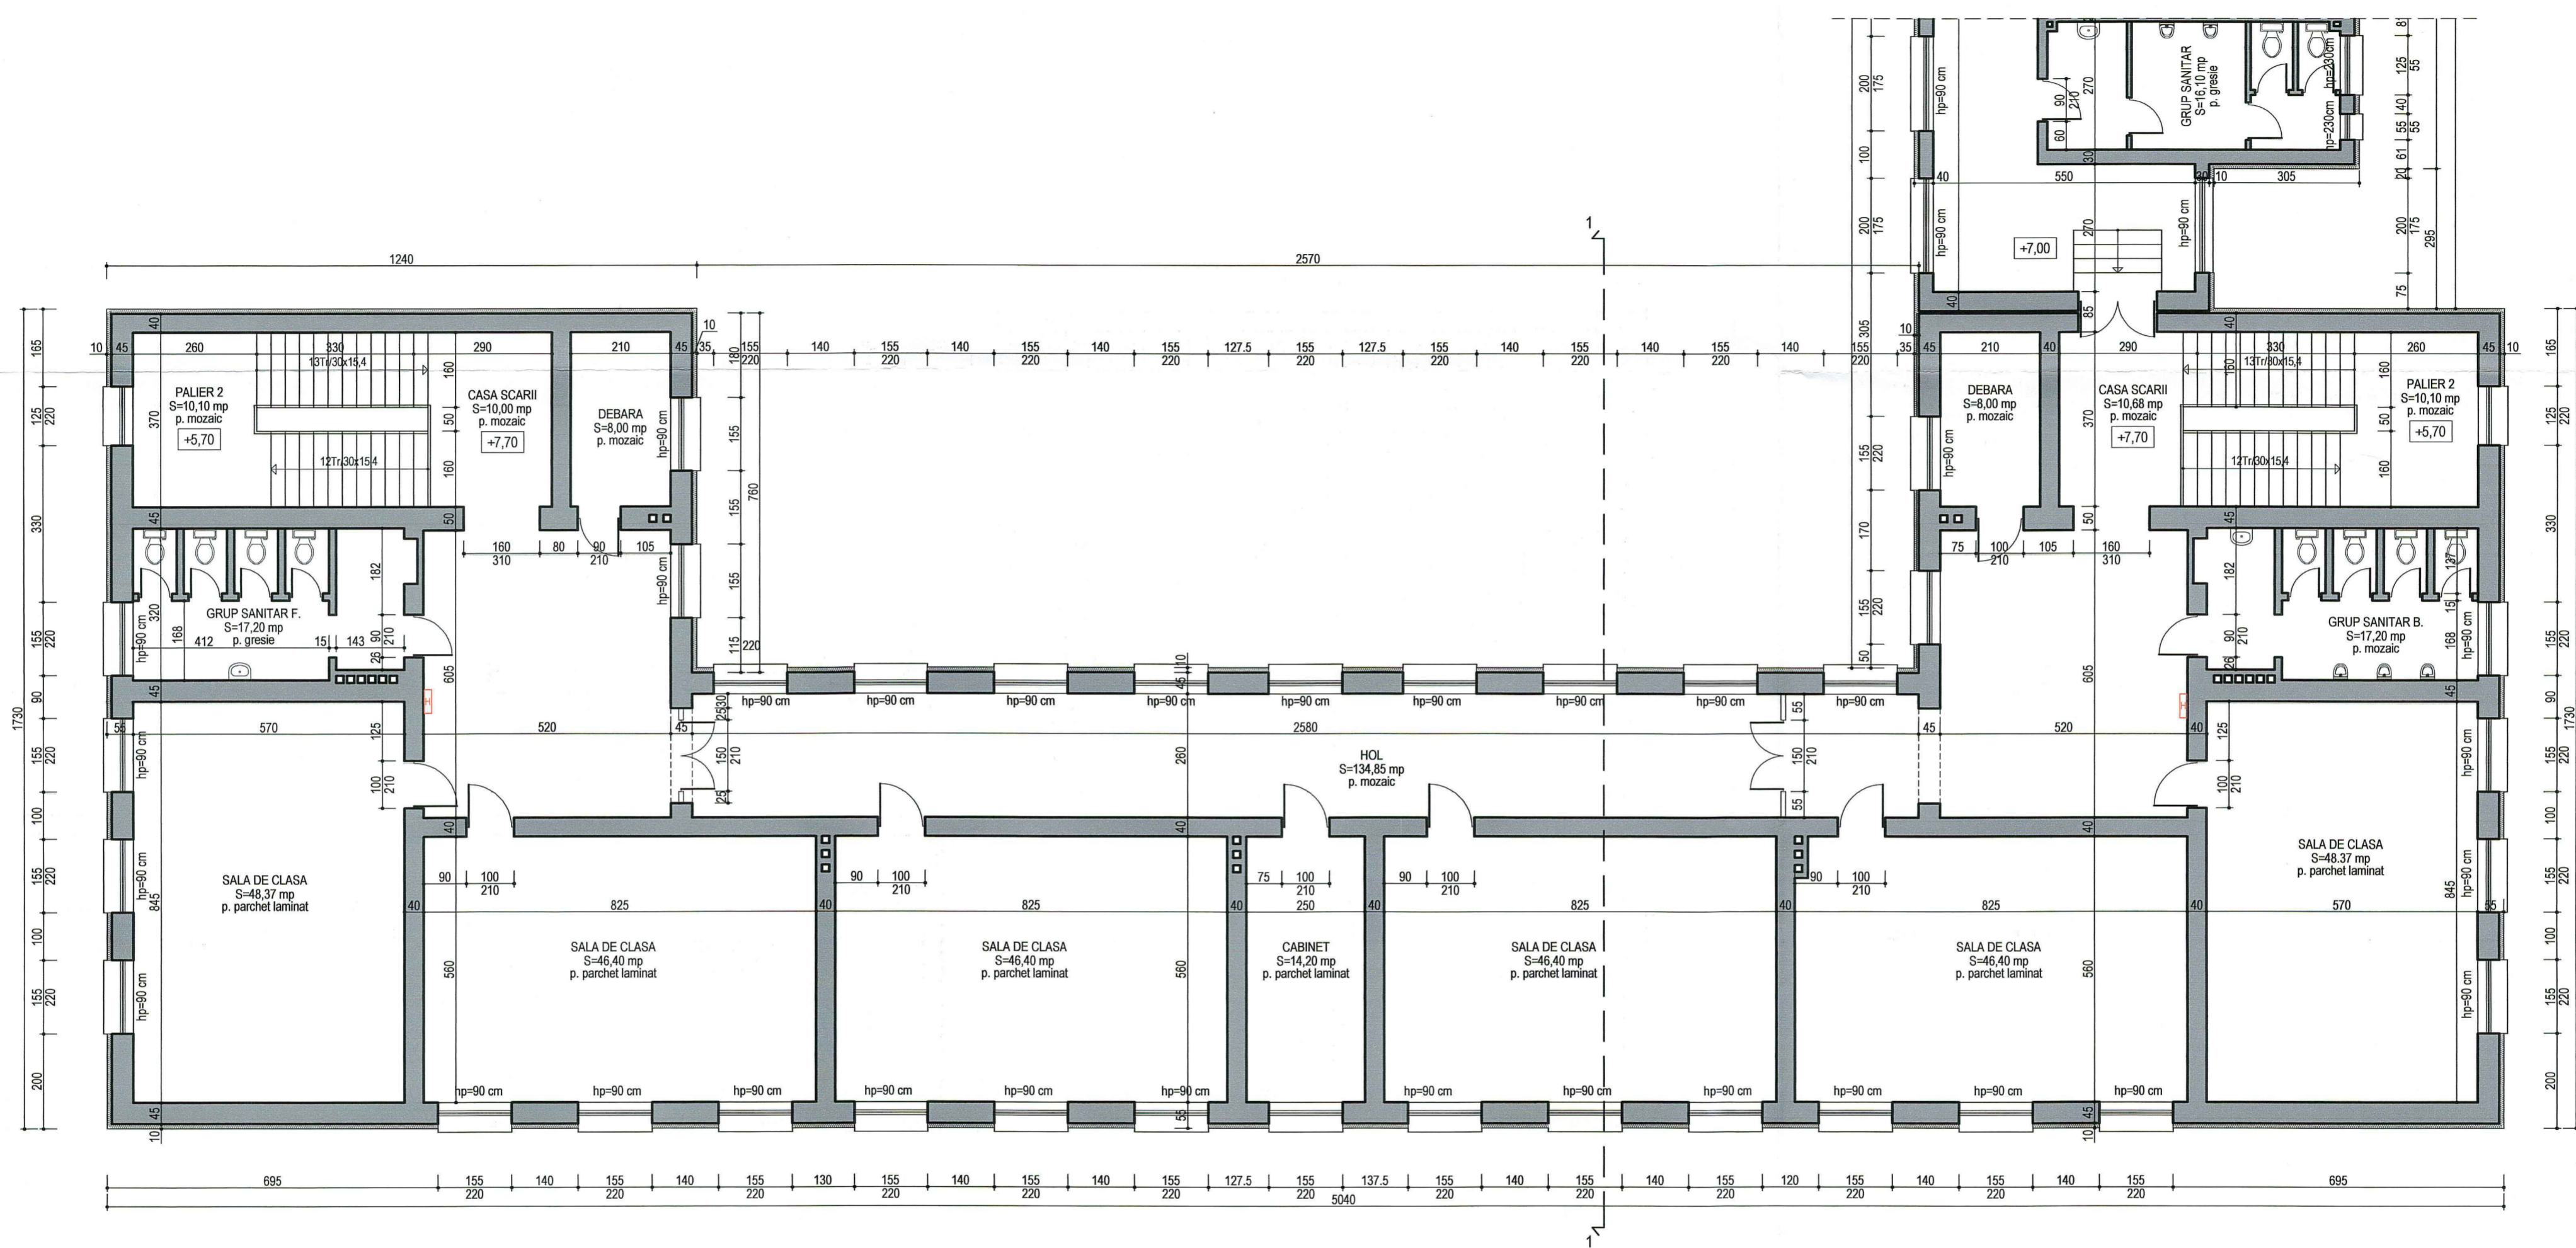

ARIA NIVEL ETAJ 2 CORP "A" = 662,34 mp
ARIA NIVEL ETAJ 2 CORP "B" = 325,44 mp
ARIA NIVEL ETAJ 2 = 987,78 mp
ARIA UTILA ETAJ 2 CORP "A" = 522,67 mp
ARIA UTILA ETAJ 2 CORP "B" = 276,82 mp
ARIA UTILA ETAJ 2 = 799,49 mp
ARIA DESFASURATA CORP "A" = 2043,79 mp
ARIA DESFASURATA CORP "B" = 985,77 mp
ARIA DESFASURATA = 3029,56 mp

**LEGENDA**

	Pereti din caramida termoizolante cu placi de vata bazaltica rigida de 10 cm
	Pereti din caramida
	Hidrant interior cu furtun semirigid


SC LATERES SRL  
PROIECTARE SI CONSULTANTA IN CONSTRUCTII  
RO - Tirgu Mures  
RO30794418

SOCIETATEA COMERCIALA  
SC BEYER PROIECT  
ARHITECT STUDIO  
S.R.L.  
J 26-287/1999  
C.F. 11735490  
TIRGU MURES ROMANIA

ORDINUL ARHITECTURILOR  
DIN ROMANIA  
508  
Zsuzsanna  
BEYER  
Arhitect cu drept de semnatura

Proiectant general: <b>SC LATERES SRL</b> J26 / 1009 / 2002 RO SC0194418 str. Calarasilor nr. 59, Tirgu Mures - RO tel / fax: 0366 - 790.416	Proiectant de arhitectura: <b>SC BEYER PROIECT ARHITECT STUDIO SRL</b> J26/287/1999, CUI 11735490 Tirgu Mures - RO	IMBUNATĂȚIREA EFICIENȚEI ENERGETICE A UNOR CLĂDIRI DIN INCINTA LICEULUI TEORETIC "PAVEL DAN" DIN MUNICIPIUL CÂMPIA TURZII Câmpia Turzii, str. 1 decembrie 1918 nr. 17 BENEFICIAR: MUNICIPIUL CÂMPIA TURZII Câmpia Turzii, str. Laminorștilor nr. 2, jud. Cluj	Nr. proiect <b>422 / 2017</b>
Specificatie	Nume	Scara	Faza
Sef proiect	ing. Nagy J. Attila	Scara 1 : 100	D. A. L. I.
Proiectat	arh. Beyer Zsuzsanna	Data	Nr. plansa
Desenat	sing. Breier Erzsébet	iunie 2017	A 16
Titlu plansa: <b>PROPUNERE PLAN ETAJ 2 - CORP A</b>			

Planșă în formatul A3, însoțită de planșă în formatul A4. Proiectul este în conformitate cu Legea nr. 10/2007 privind eficiența energetică a clădirilor și cu alte acte normative în vigoare la data elaborării proiectului.

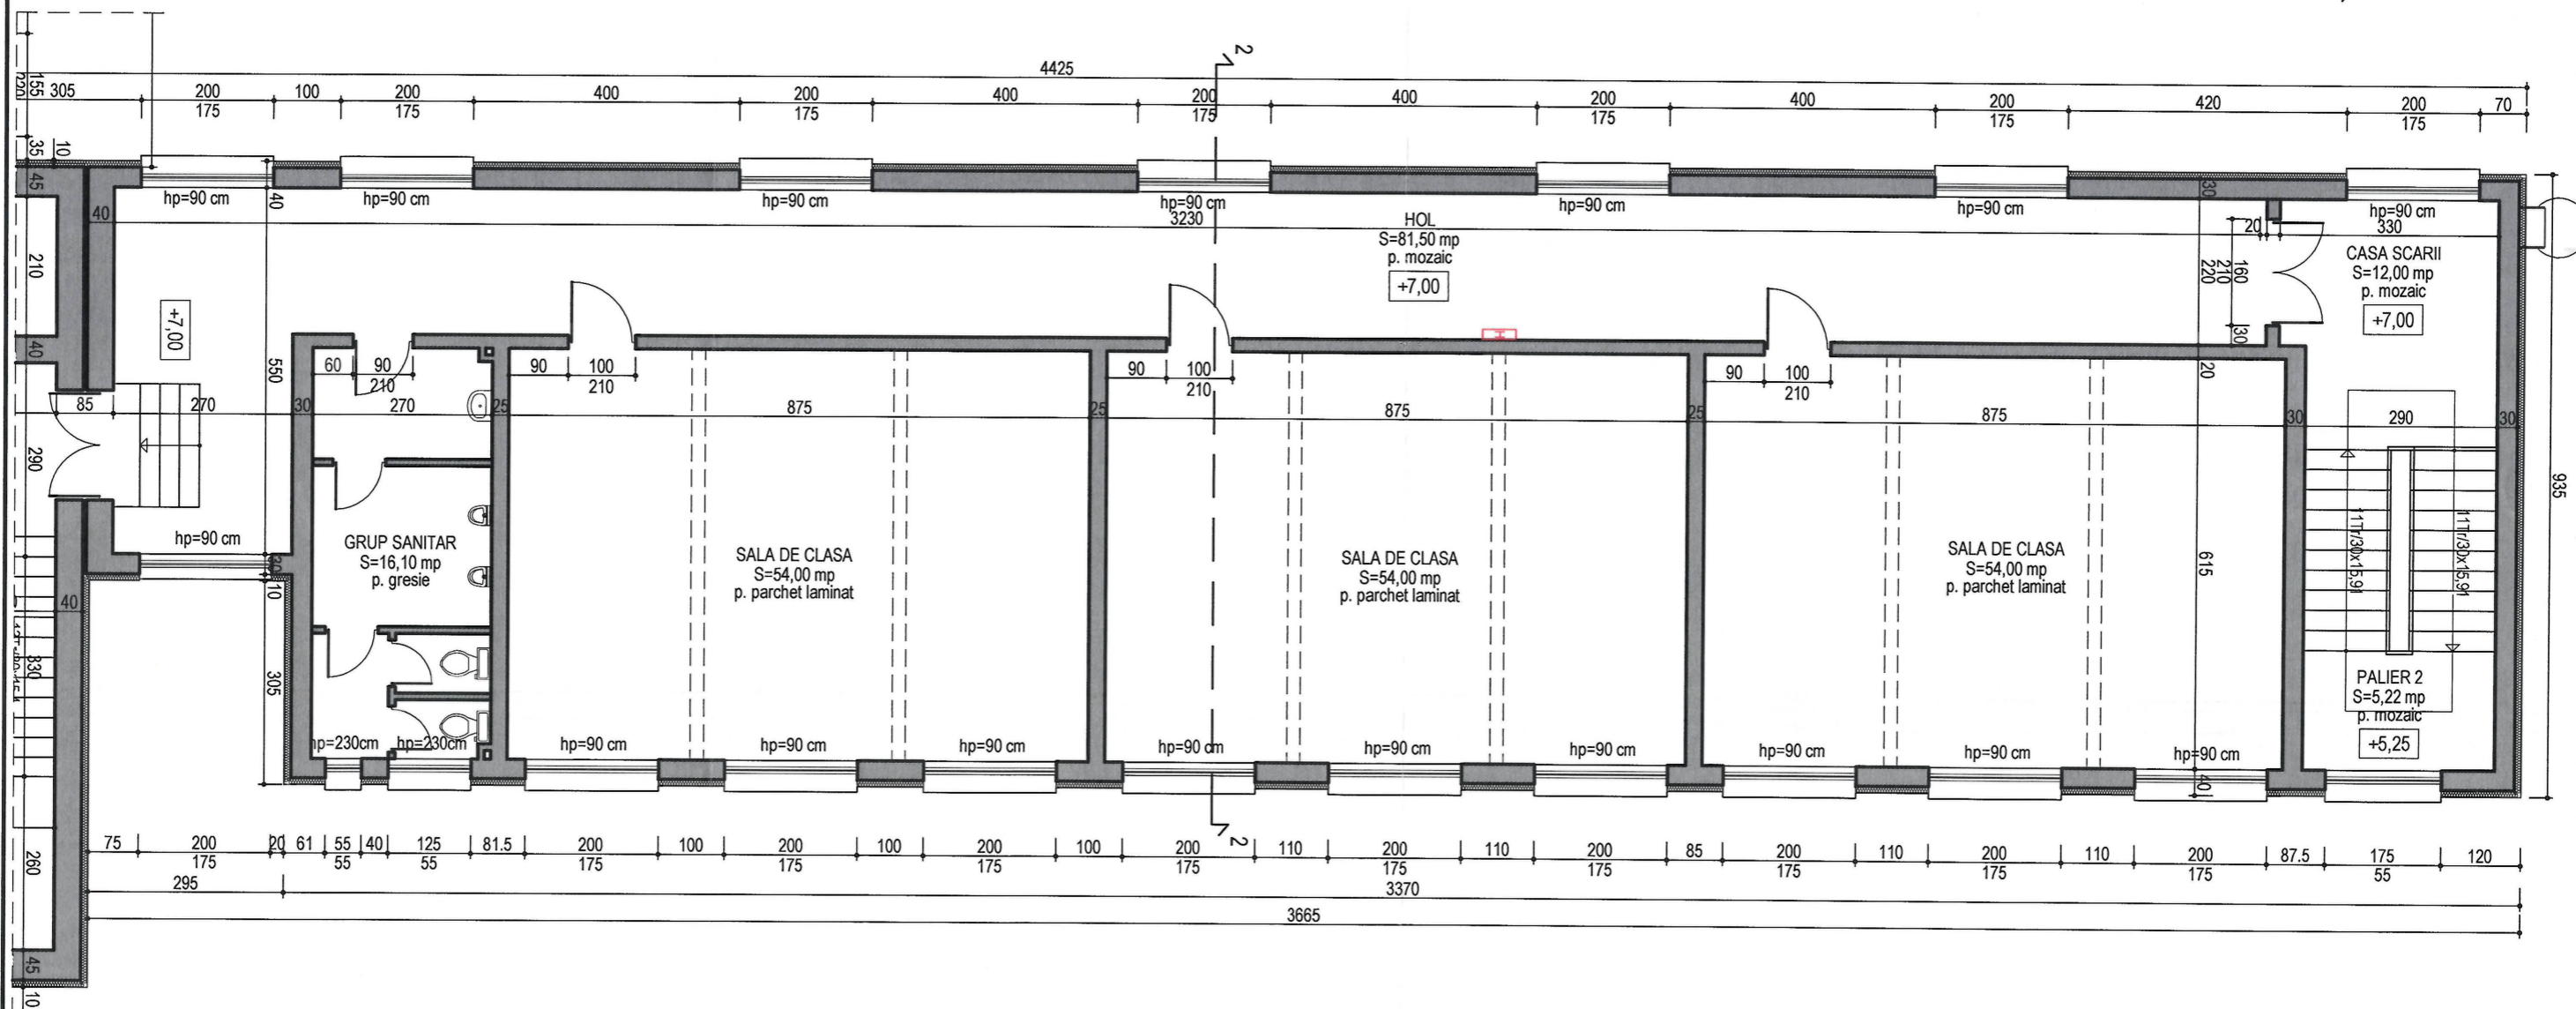

ARIA NIVEL ETAJ 2 CORP "A" = 662,34 mp  
 ARIA NIVEL ETAJ 2 CORP "B" = 325,44 mp  
 ARIA NIVEL ETAJ 2 = 987,78 mp  
 ARIA UTILA ETAJ 2 CORP "A" = 522,67 mp  
 ARIA UTILA ETAJ 2 CORP "B" = 276,82 mp  
 ARIA UTILA ETAJ 2 = 799,49 mp  
 ARIA DESFASURATA CORP "A" = 2043,79 mp  
 ARIA DESFASURATA CORP "B" = 985,77 mp  
 ARIA DESFASURATA = 3029,56 mp

LEGENDA

- Pereti din caramida termoizolate cu placi de vata bazaltica rigida de 10 cm
- Pereti din caramida
- Hidrant interior cu furtun semirigid

**SC LATERES SRL**  
 PROIECTARE ȘI CONSULTANȚĂ ÎN CONSTRUCȚII  
 RO - Tîrgu Mureș  
 J26/1003/2012 RO30794418


ORDINUL ARHITECTILOR  
 DIN ROMÂNIA  
 508  
 Zsuzsanna  
 BEYER  
 Arhitect cu drept de semnătură

**SOCIETATEA COMERCIALĂ**  
**BEYER PROIECT**  
 ARHITECT STUDIO  
 S.R.L.  
 J 26-287-1999  
 C.F. 11735490  
 TG-MUREȘ ROMANIA

Proiectant general: <b>SC LATERES SRL</b> J26 / 1003 / 2012 RO 30794418 str. Calarasilor nr. 35, Tîrgu Mureș - RO tel./fax: 0365 - 730.416		Proiectant de arhitectura: <b>SC BEYER PROIECT ARHITECT STUDIO SRL</b> J26/287/1999, CUI 11735490 Tîrgu Mureș - RO		ÎMBUNĂȚIREA EFICIENȚEI ENERGETICE A UNOR CLĂDIRI DIN INCINTA LICEULUI TEORETIC "PAVEL DAN" DIN MUNICIPIUL CÂMPIA TURZII Câmpia Turzii, str. 1 decembrie 1918 nr. 17 BENEFICIAR: MUNICIPIUL CÂMPIA TURZII Câmpia Turzii, str. Laminoriștilor nr. 2, jud. Cluj Titlu plansa: <b>PROPUNERE PLAN ETAJ 2 - CORP B</b>	Nr. proiect 422 / 2017
Specificatie	Nume	Semnatura	Scara 1 : 100		Faza D. A. L. I.
Sef proiect	ing. Nagy J. Attila		Data iunie 2017		Nr. plansa A 17
Proiectat	arh. Beyer Zsuzsanna				
Desenat	sing. Breier Erzsébet				

Prezentul plan este conceput în conformitate cu Legea dreptului de autor nr. 8 - 1996. Reproducerea prezentelor planuri fără acordul scris prealabil al SC Lateres este strict interzisă.



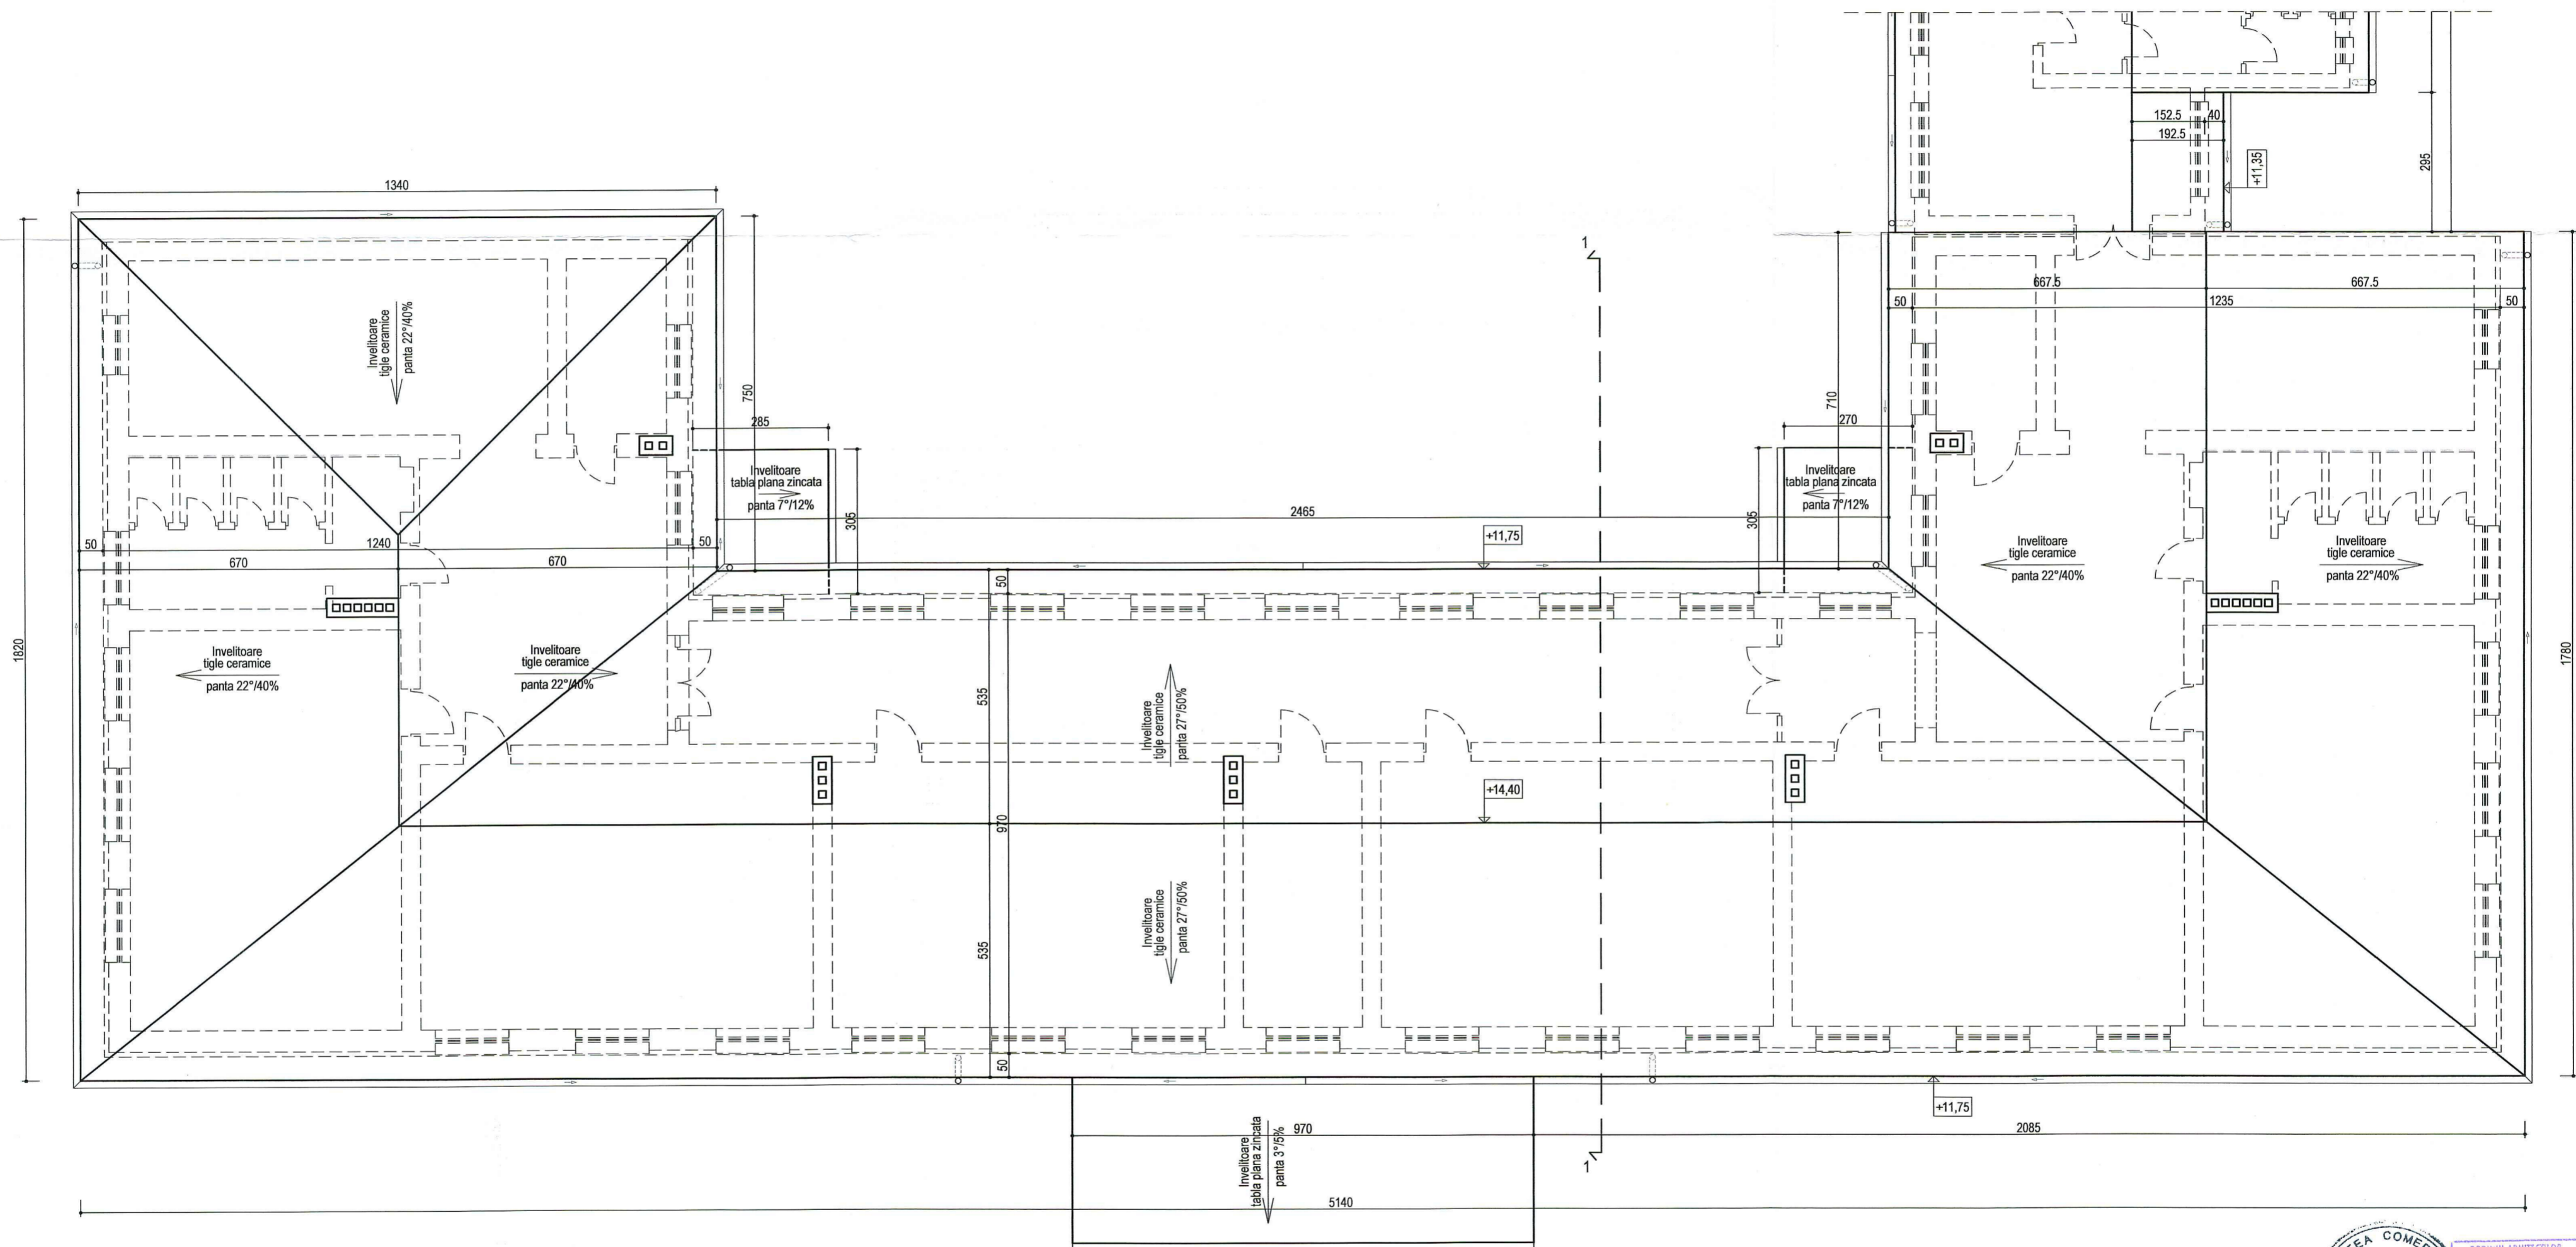


SC LATERES SRL  
PROIECTARE ȘI CONSULTANȚĂ ÎN CONSTRUCȚII  
RO - Tirgu Mureș



Proiectant general: <b>SC LATERES SRL</b> J26 / 1009 / 2002 RO 50794418 str. Căbeșilor nr. 75 - Tirgu Mureș - RD tel / fax: 0569 - 750446		Proiectant de arhitectură: <b>SC BEYER PROIECT ARHITECT STUDIO SRL</b> J26/287/1999, CUI: 1735490 Tirgu Mureș - RD		<b>ÎMBUNĂȚIREA EFICIENȚEI ENERGETICE A UNOR CLĂDIRI DIN INCINTA LICEULUI TEORETIC "PAVEL DAN" DIN MUNICIPIUL CÂMPIA TURZII</b> Câmpia Turzii, str. 1 decembrie 1918 nr. 17 BENEFICIAR: MUNICIPIUL CÂMPIA TURZII Câmpia Turzii, str. Laminorilor nr. 2, jud. Cluj Titlu planșă: <b>PROPUNERE PLAN INVELITOARE CORP A</b>	Nr. proiect <b>422 / 2017</b>
Specificatie	Nume	Semnatura	Scara		Faza <b>D. A. L. I.</b>
Sef proiect	ing. Nagy J. Attila		1 : 100		Nr. planșă <b>A 18</b>
Proiectat	arh. Beyer Zsuzsanna		Data Iunie 2017		
Desenat	ing. Breier Erzsébet				

Planșă planșă condiție: proprietatea intelectuală a SC LATERES SRL, în conformitate cu Legea nr. 84/2001 privind dreptul de autor și drepturile conexe, republicată și modificată, cu modificările și completările ulterioare.

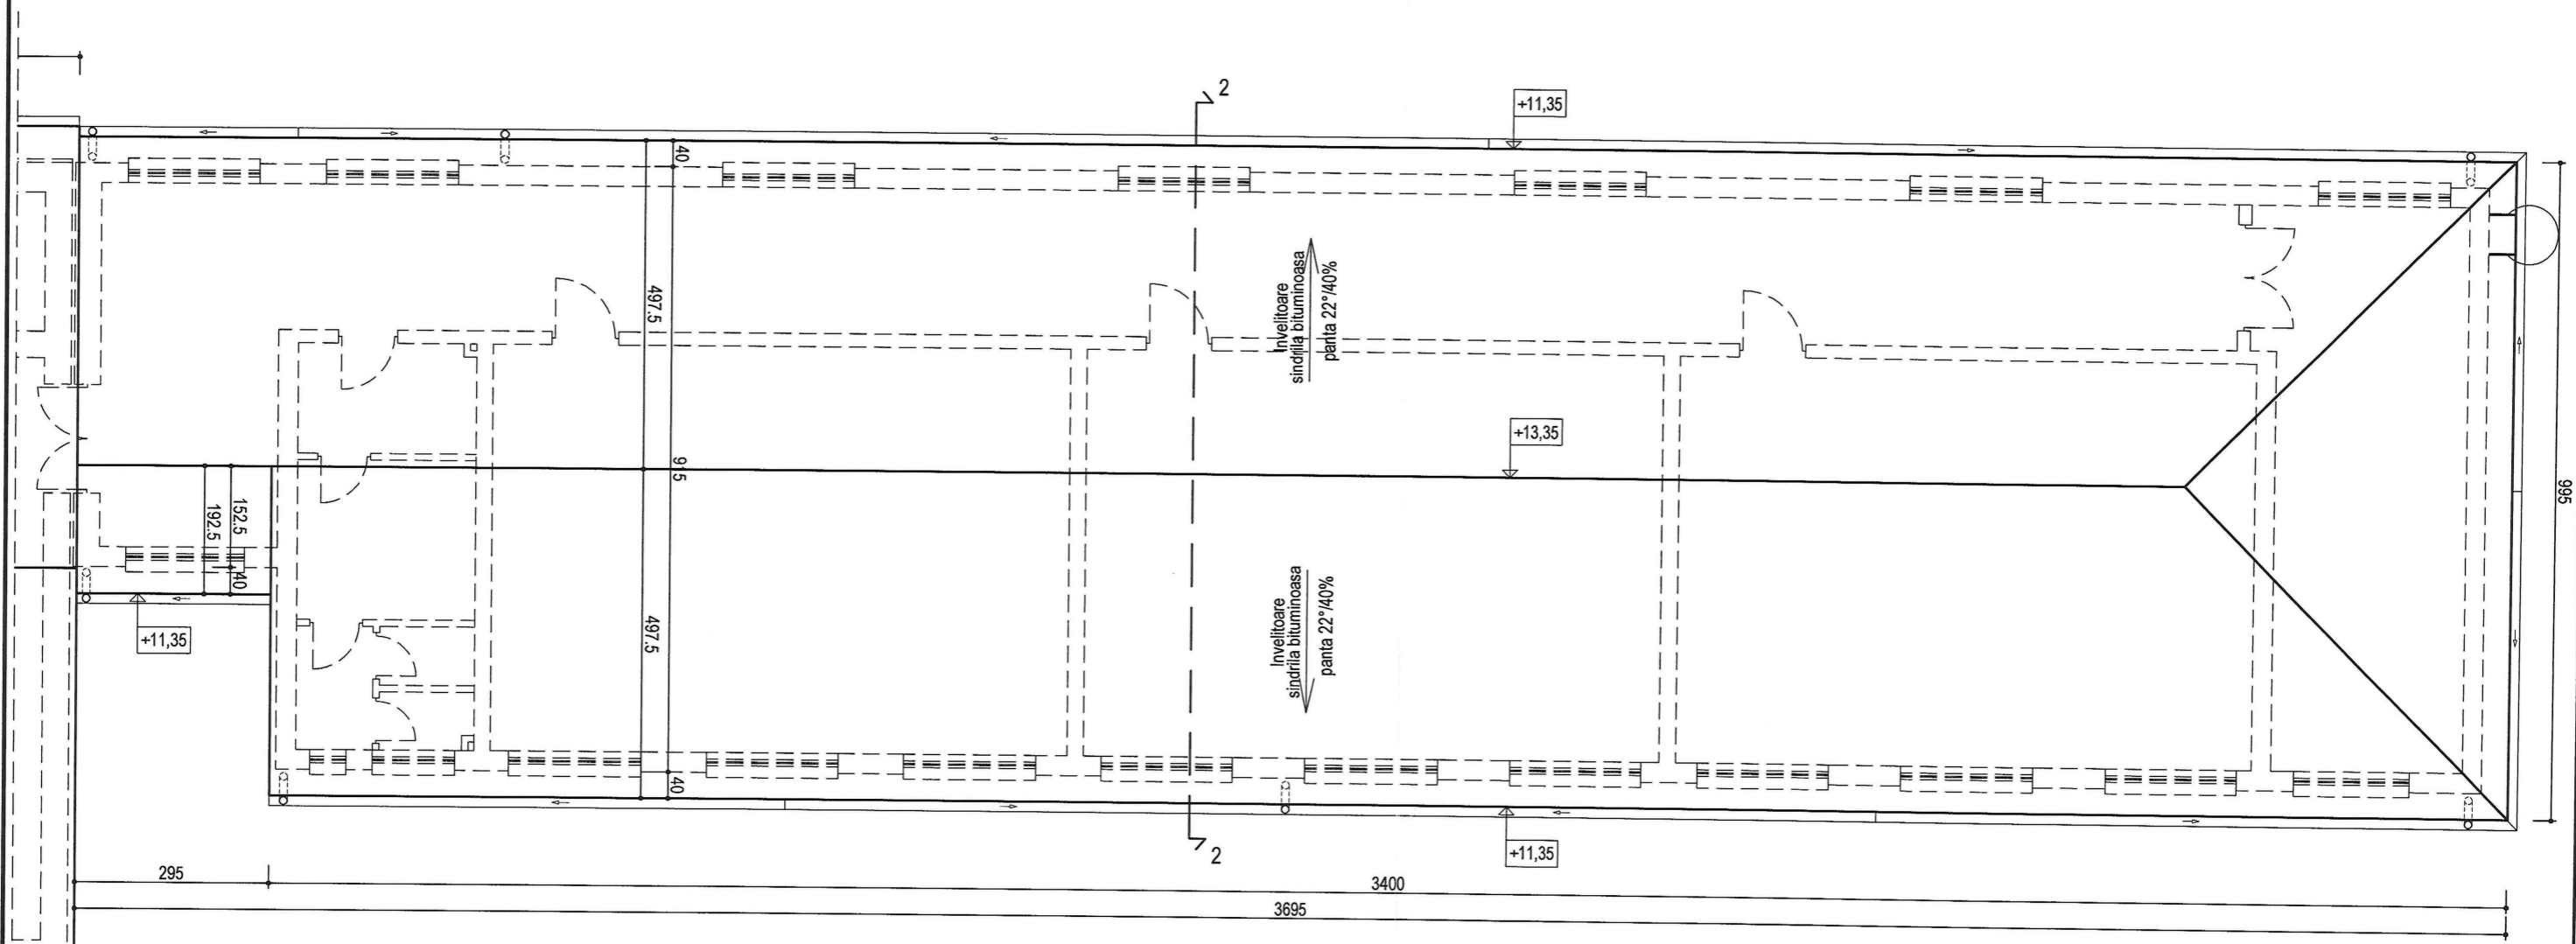

**SC LATERES SRL**  
 PROIECTARE ȘI CONSULTANȚĂ ÎN CONSTRUCȚII  
 RO - Tîrgu Mureș  
 126/1003/2012 RO30794418

ORDINUL ARHITECTILOR  
 DIN ROMÂNIA  
 508  
 Zsuzsanna  
 BEYER  
 SOCIETATEA COMERCIALĂ  
 BEYER PROIECT  
 ARHITECT STUDIO  
 S.R.L.  
 J 26-287-1999  
 C.F. 11735490  
 TÎRGU-MUREȘ ROMÂNIA

Proiectant general:		Proiectant de arhitectura:		ÎMBUNĂȚIREA EFICIENȚEI ENERGETICE A UNOR CLĂDIRI DIN INCINTA LICEULUI TEORETIC "PAVEL DAN" DIN MUNICIPIUL CÂMPIA TURZII Câmpia Turzii, str. 1 decembrie 1918 nr. 17 BENEFICIAR: MUNICIPIUL CÂMPIA TURZII Câmpia Turzii, str. Laminorilor nr. 2, jud. Cluj Titlu plansa: <b>PROPUNERE          PLAN INVELITOARE CORP B</b>	Nr. proiect
<b>SC LATERES SRL</b> <small>J26 / 1003 / 2012          RO 30794418          str. Calarasilor nr. 25, Tîrgu Mureș - RO          tel / fax: 0365 - 750.416</small>		<b>SC BEYER PROIECT          ARHITECT STUDIO SRL</b> <small>J26/287/1999, CUI 11735490          Tîrgu Mureș - RO</small>			422 / 2017
Specificatie	Nume	Semnatura	Scara		Faza
Sef proiect	ing. Nagy J. Attila		1 : 100		D. A. L. I.
Proiectat	arh. Beyer Zsuzsanna		Data	Nr. plansa	
Desenat	sing. Breier Erzsébet		iunie 2017	A 19	

Prezenta plansa constituie proprietate intelectuală a SC Lateres SRL, în conformitate cu Legea dreptului de autor nr. 8 - 1996. Reproducerea prezentei plansa fără acordul scris prealabil al SC Lateres este strict interzisă.

FATADA PRINCIPALA



Jgheab Ø150 mm din tabla zincata vopsita, culoare gri inchis

Ancadrament din polistiren extrudat vopsit culoare alba  
Burlan Ø120 mm din tabla zincata vopsita, culoare gri inchis

Invelitoare din tigle ceramice, culoare natur

Tamplarie din profile PVC culoare antracit, cu geam termopan

Tencuiala decorativa culoare galben deschis

Sort din tabla zincata vopsita, culoare gri inchis  
Brau din polistiren extrudat vopsit, culoare alba

Tencuiala de soclu marmorata, culoare gri

Scari placate cu gresie antiderapanta culoare caramizie  
Tencuiala de soclu marmorata, culoare gri

Tencuiala de soclu marmorata, culoare gri  
Tencuiala decorativa culoare alba

Tencuiala decorativa culoare maro deschis

FATADA POSTERIOARA



Jgheab Ø150 mm din tabla zincata vopsita, culoare gri inchis

Ancadrament din polistiren extrudat vopsit culoare alba

Invelitoare din tabla zincata vopsita, culoare gri inchis

Invelitoare din tigle ceramice, culoare natur

Tamplarie din profile PVC culoare antracit, cu geam termopan

+14,40

+13,35

+11,75

+10,80

+8,60

+6,95

+4,75

+4,00

+3,10

+0,90

±0,00

-0,75

Tencuiala decorativa culoare maro deschis

Tencuiala decorativa culoare galben deschis

Tencuiala de soclu marmorata, culoare gri

Invelitoare din tabla zincata vopsita, culoare gri inchis

Tencuiala de soclu marmorata, culoare gri

Tencuiala decorativa culoare alba

125/1003/2012

RO30794418

Proiectant general:  
**SC LATERES SRL**  
Județ / Loc / 2002  
RO 30794418  
str. Calarasilor nr. 35, Traia Mures - RO  
Id / Eac: O266 - 750.416

Proiectant de arhitectura:  
**SC BEYER PROIECT ARHITECT STUDIO SRL**  
Județ / Loc / 1999  
Județ / Loc / 1999  
Cămpia Turzii - RO

Specificatie	Nume	Semnatura	Scara
Sef proiect	ing. Nagy J. Attila	<i>[Signature]</i>	1 : 100
Proiectat	arh. Beyer Zsuzsanna	<i>[Signature]</i>	Data
Desenat	ing. Breier Erzsébet	<i>[Signature]</i>	iunie 2017


ÎMBUNĂTĂȚIREA EFICIENȚEI ENERGETICE A UNOR CLĂDIRI DIN INCINTA LICEULUI TEORETIC "PAVEL DAN" DIN MUNICIPIUL CÂMPIA TURZII  
Cămpia Turzii, str. 1 decembrie 1918 nr. 17  
BENEFICIAR: MUNICIPIUL CÂMPIA TURZII  
Cămpia Turzii, str. Laminilor nr. 2, jud. Cluj  
Titlu plansa: **PROPUNERE FATADA PRINCIPALA FATADA POSTERIOARA**

Nr. proiect  
422 / 2017  
Faza  
D. A. L. I.  
Nr. plansa  
A 20




Prezentă plansa constituie proprietatea intelectuală a SC Lateres SRL, în conformitate cu Legea dreptului de autor nr. 8 / 1996. Reproducerea parțială sau integrală a SC Lateres este strict interzisă.

SECTIUNEA 1-1

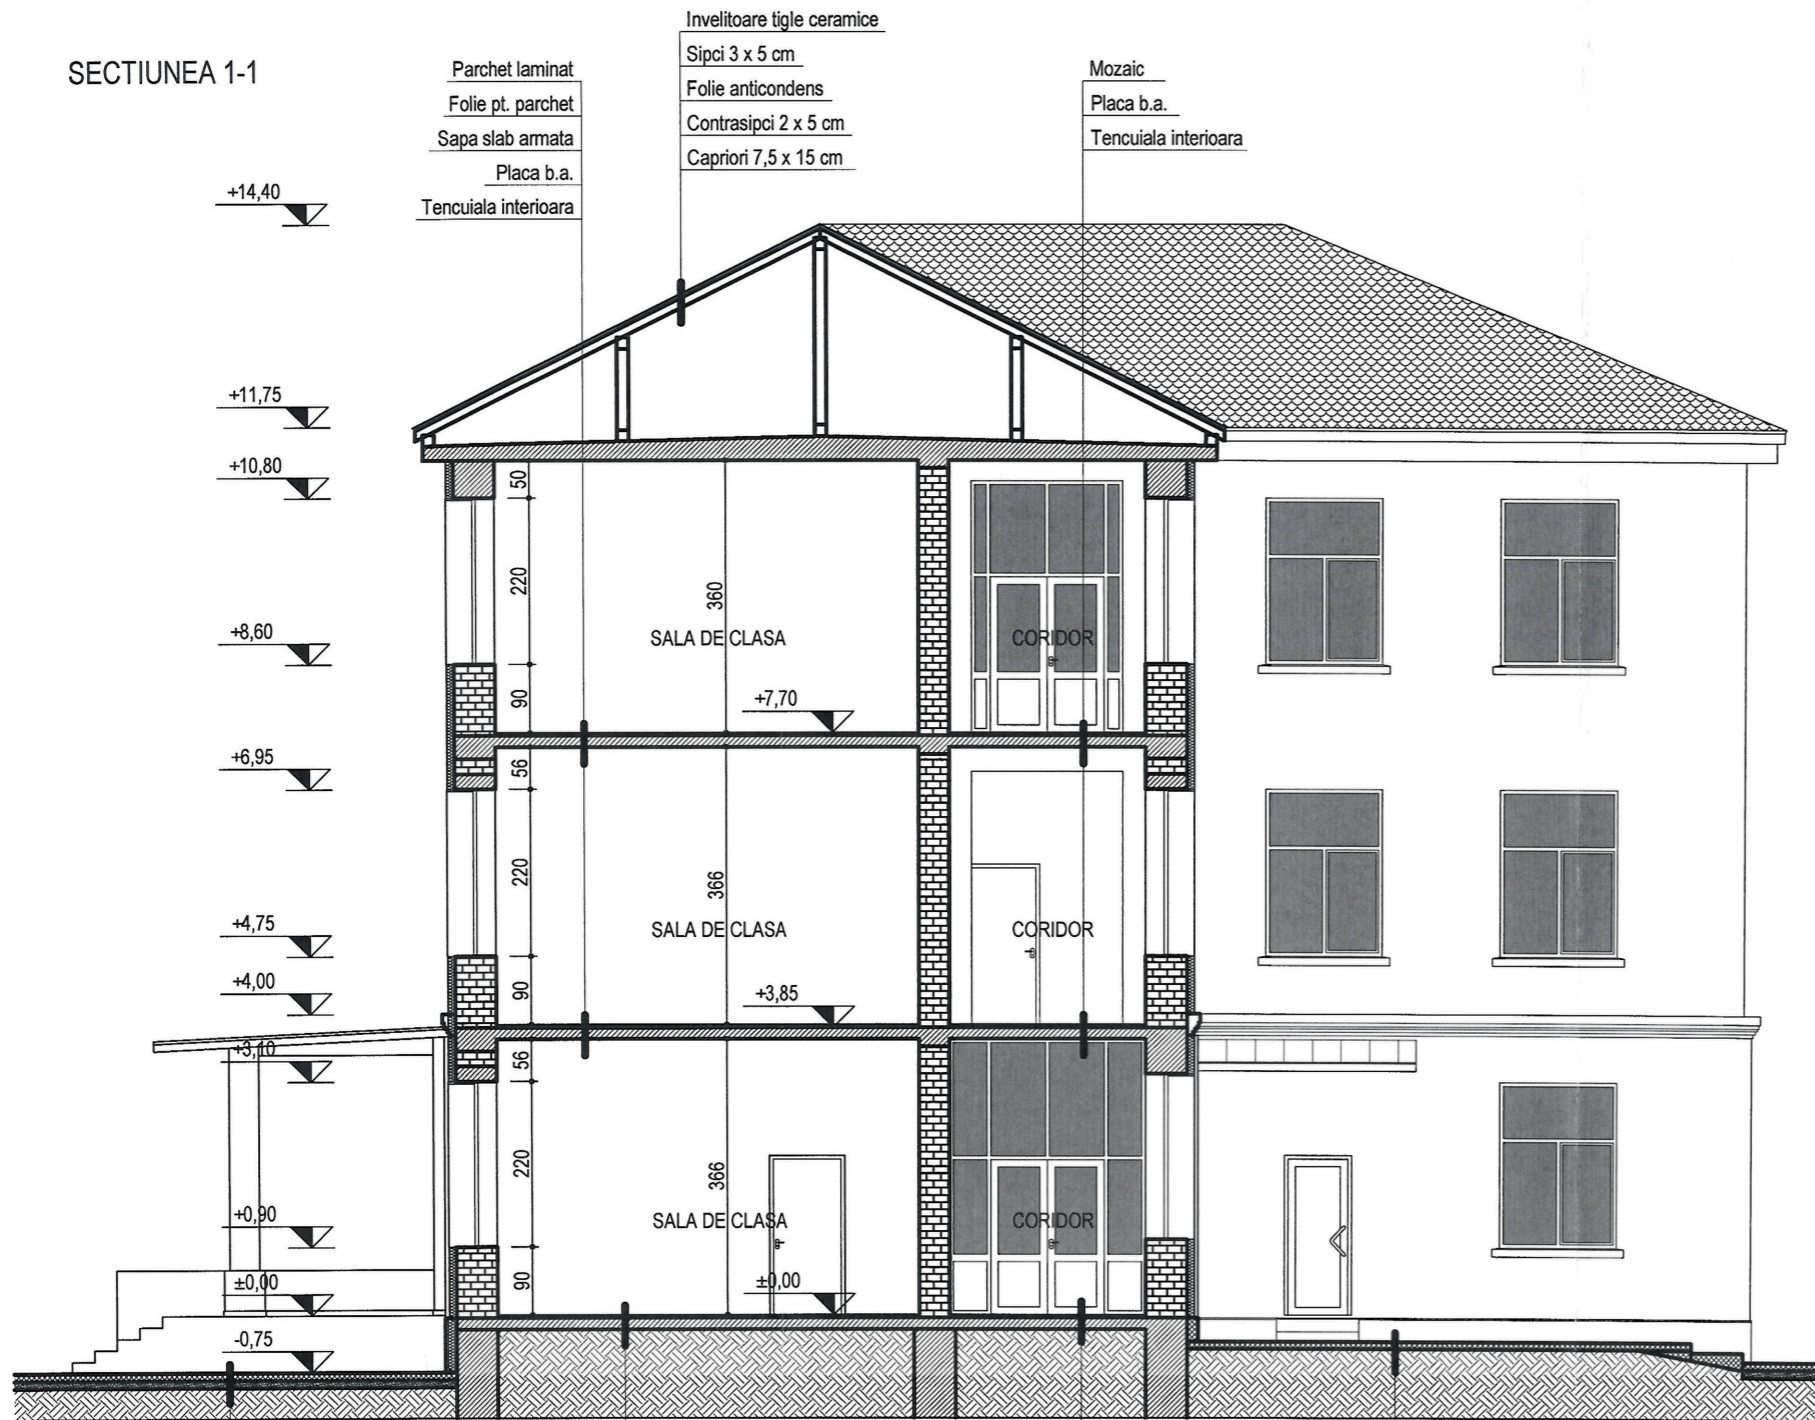

SECTIUNEA 2-2

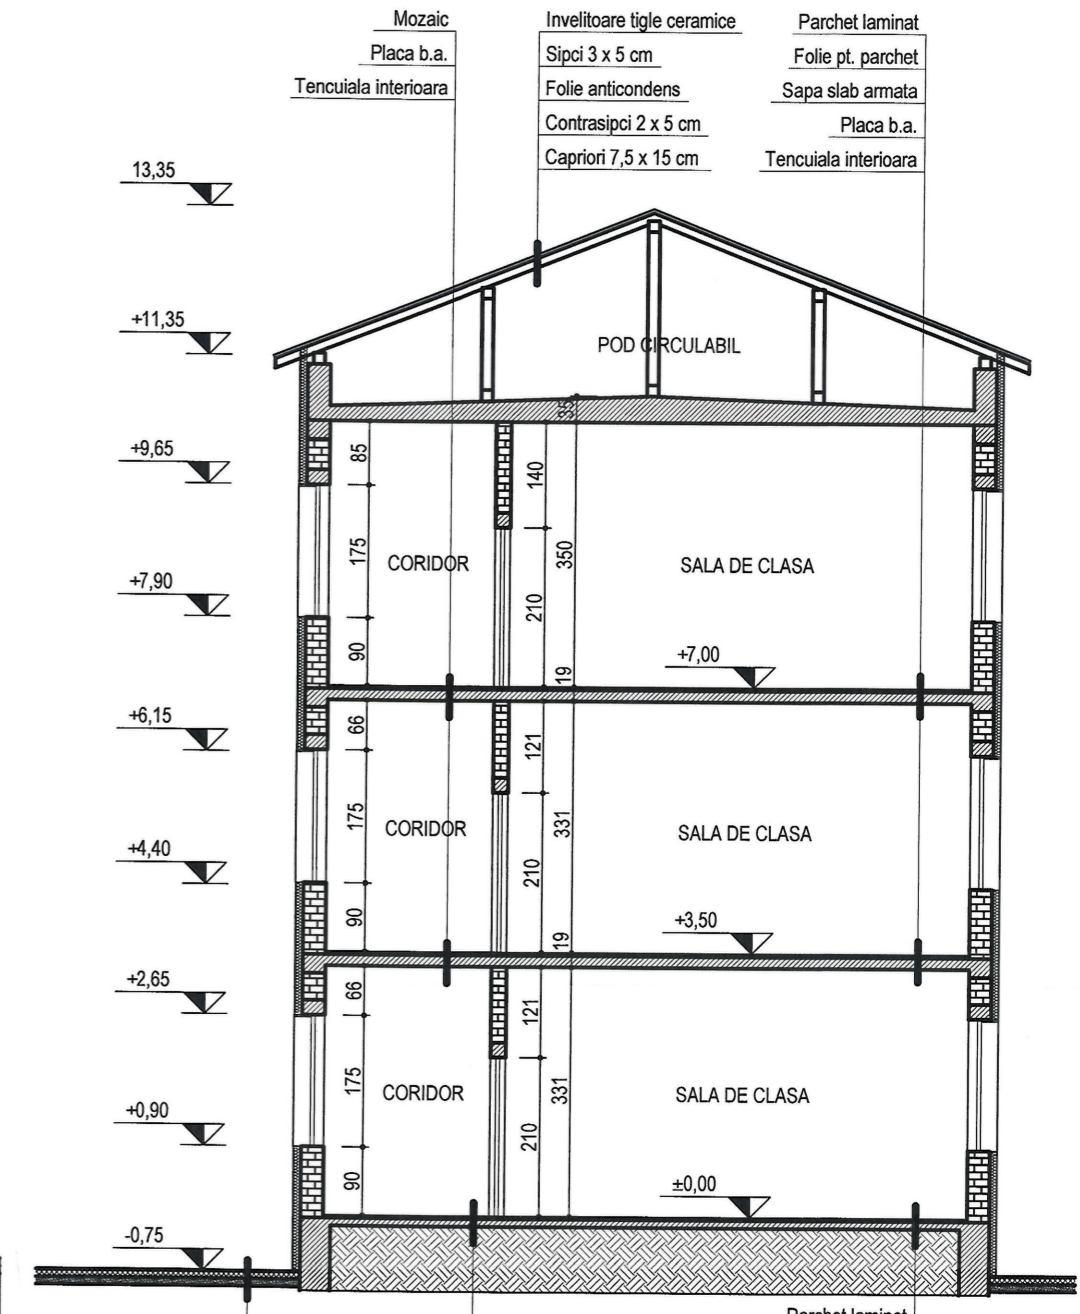

- |   |  |   |   |
|---|--|---|---|
| Pavele prefabricate beton<br>Strat nisip 5 cm<br>Strat pietris 10 cm<br>Teren natural | Parchet laminat<br>Folie pt. parchet<br>Sapa slab armata 4 cm<br>Placa b.a. pe sol 10 cm<br>Folie PE<br>Strat drenant pietris<br>Umplutura compactata<br>Teren natural | Mozaic<br>Placa b.a. pe sol 10 cm<br>Folie PE<br>Strat drenant pietris<br>Umplutura compactata<br>Teren natural | Pavele prefabricate beton<br>Strat nisip 5 cm<br>Strat pietris 10 cm<br>Teren natural |
|---|--|---|---|


- |   |   |  |
|---|---|--|
| Pavele prefabricate beton<br>Strat nisip 5 cm<br>Strat pietris 10 cm<br>Teren natural | Mozaic<br>Placa b.a. pe sol 10 cm<br>Folie PE<br>Strat drenant pietris<br>Umplutura compactata<br>Teren natural | Parchet laminat<br>Folie pt. parchet<br>Sapa slab armata 4 cm<br>Placa b.a. pe sol 10 cm<br>Folie PE<br>Strat drenant pietris<br>Umplutura compactata<br>Teren natural |
|---|---|--|

SC LATERES SRL  
PROIECTARE SI CONSULTANTA IN CONSTRUCTII  
RO - TIRGU MURES

ORDINUL DE INCADRARE  
STATUTA COMERCIALA  
BAYER PROIECT ARHITECT STUDIO S.R.L.  
J 26-287-1999  
C.F. 11735490  
Zsuzsanna BEYER  
Arhitect cu drept de semnatura  
TIRGU MURES ROMANIA

Proiectant general: <b>SC LATERES SRL</b> J26 / 1003 / 2012 RO 30794418 str. Calarenilor nr. 35, Tirgu Mures - RO tel / fax: 0365 - 730.416		Proiectant de arhitectura: <b>SC BEYER PROIECT ARHITECT STUDIO SRL</b> J26/287/1999, CUI 11735490 Tirgu Mures - RO		ÎMBUNĂȚIREA EFICIENȚEI ENERGETICE A UNOR CLĂDIRI DIN INCINTA LICEULUI TEORETIC "PAVEL DAN" DIN MUNICIPIUL CÂMPIA TURZII Câmpia Turzii, str. 1 decembrie 1918 nr. 17 BENEFICIAR: MUNICIPIUL CÂMPIA TURZII Câmpia Turzii, str. Laminoriștilor nr. 2, jud. Cluj Titlu plansa: <b>PROPUNERE SECTIUNI</b>	Nr. proiect <b>422 / 2017</b>
Specificatie	Nume	Semnatura	Scara 1 : 100		Faza <b>D. A. L. I.</b>
Sef proiect	ing. Nagy J. Attila	<i>[Signature]</i>	Data iunie 2017		Nr. plansa <b>A 22</b>
Proiectat	arh. Beyer Zsuzsanna	<i>[Signature]</i>			
Desenat	sing. Breier Erzsébet	<i>[Signature]</i>			

Prezenta plansa constituie proprietate intelectuală a SC Lateres SRL, în conformitate cu Legea dreptului de autor nr. 8 / 1996. Reproducerea prezentei plansa fără acordul scris prealabil al SC Lateres este strict interzisă.

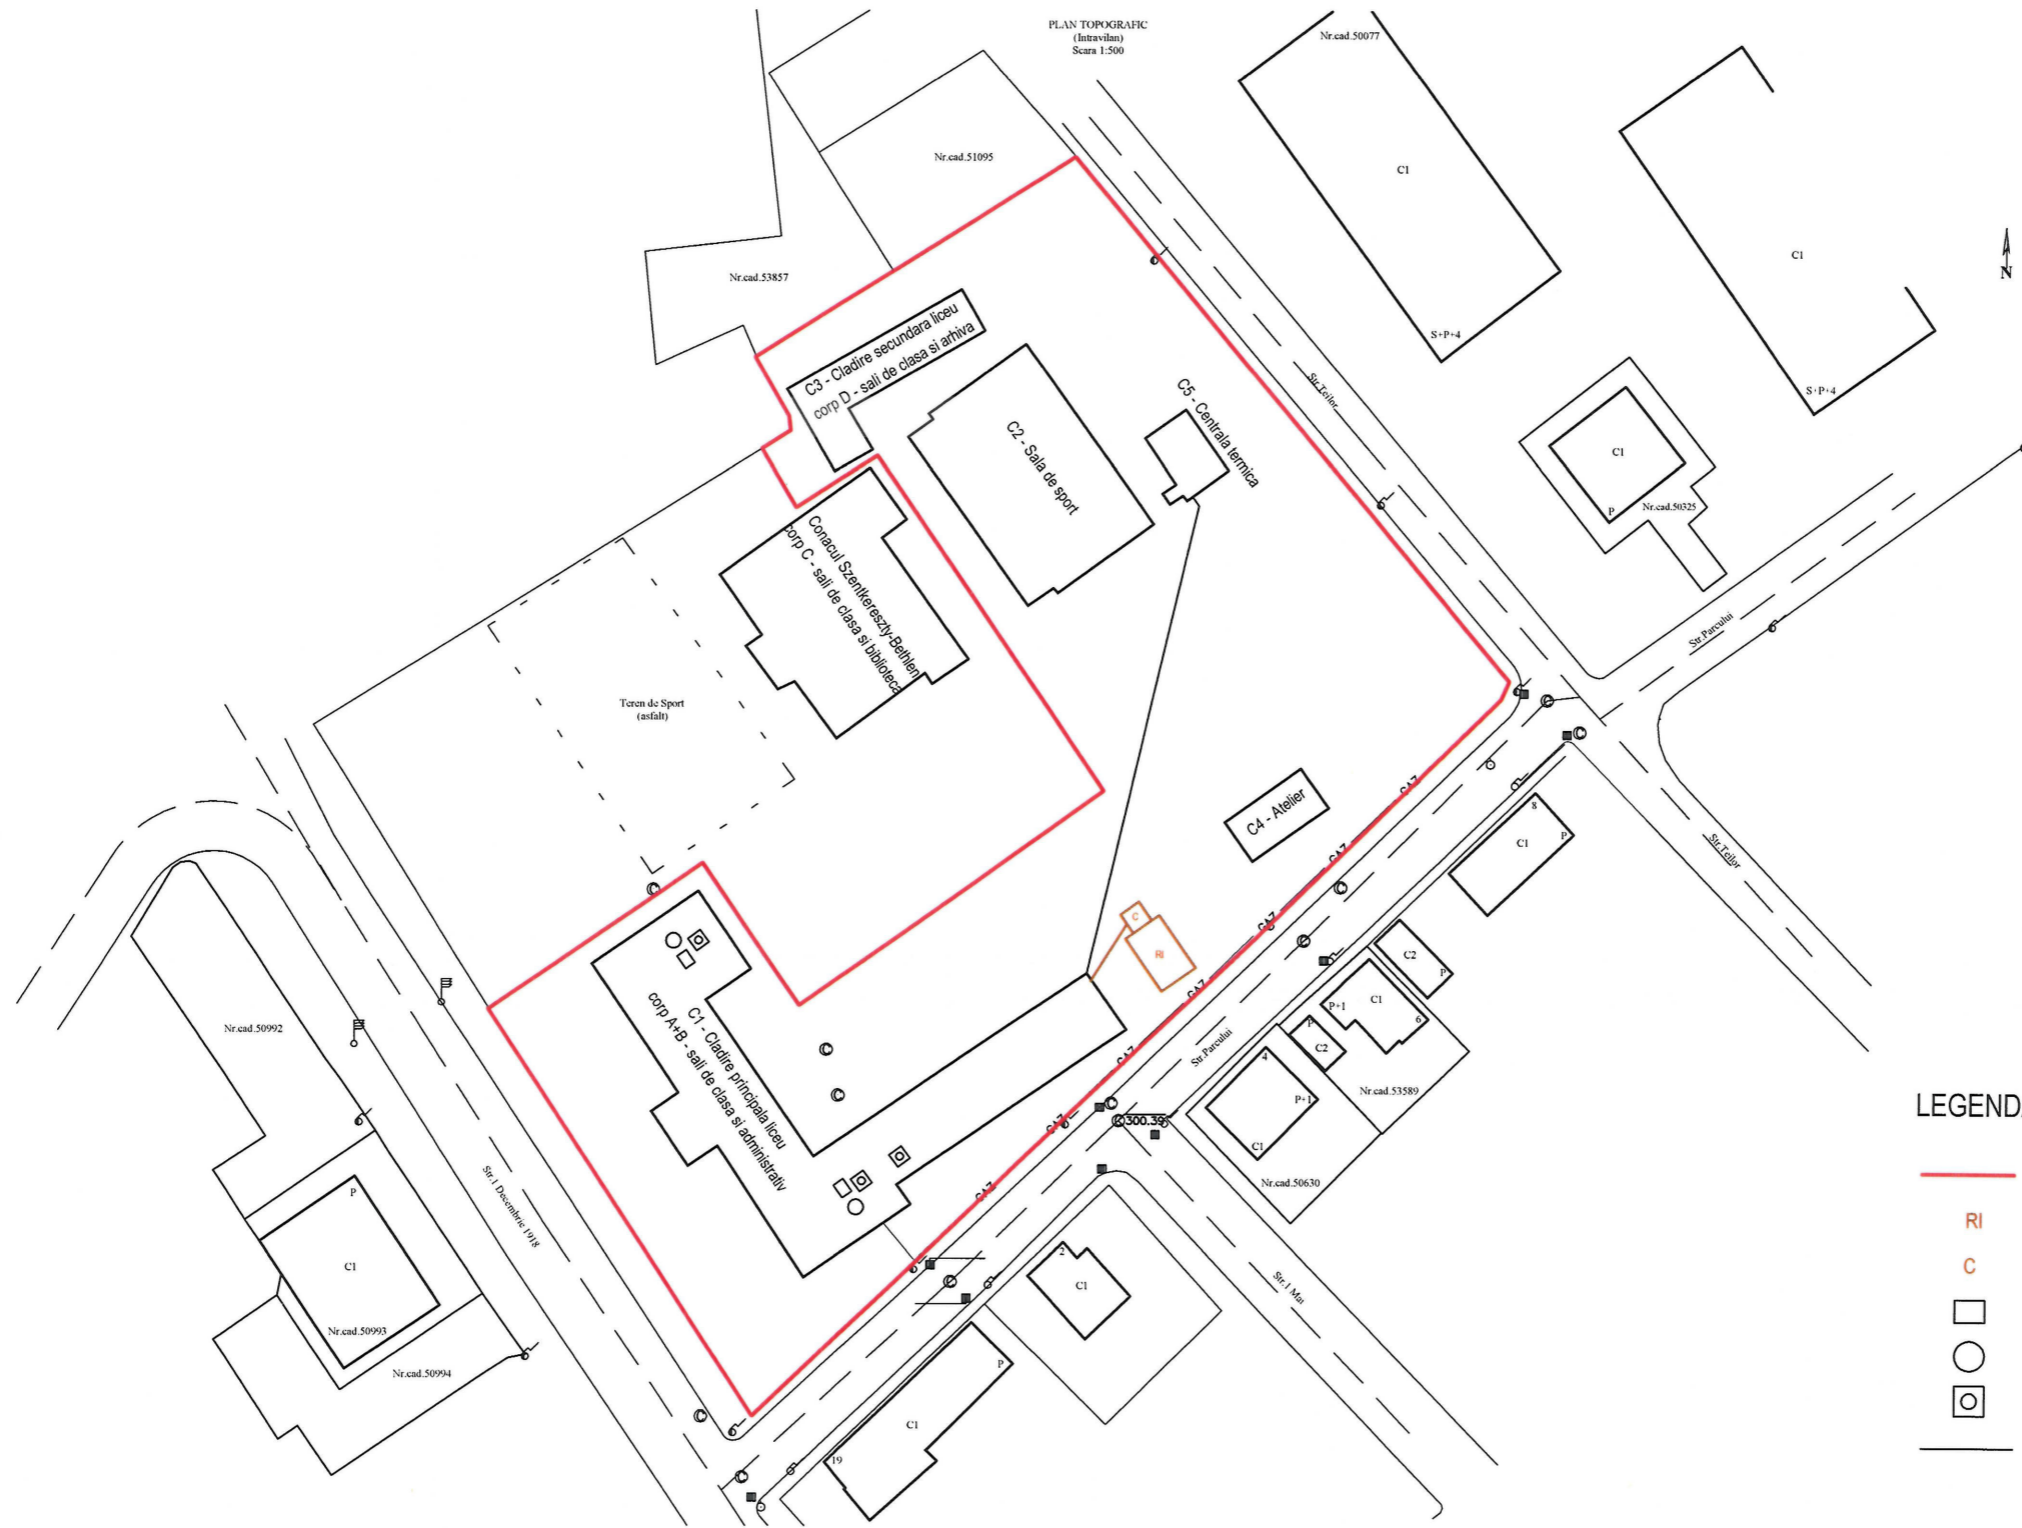

**LEGENDA**

- Limita teren (parțial materializată)
- RI Rezervor pt. apă de stins incendii - din beton armat, îngropat,
- C Camin beton armat pt. amplasare pompe
- Panouri solare cu tuburi vidate montate pe acoperiș
- Boiler bivalent amplasat în interiorul clădirii
- Centrala de ventilație cu recuperare de căldură
- Traseu conducta izolată subterană de agent termic

**SC LATERES SRL**  
**PROIECTARE ȘI CONSULTANȚĂ ÎN CONSTRUCȚII**  
**RO - Tîrgu Mureș**  
**J. 50/001/2017**  
**RO30794418**

Proiectant general: <b>SC LATERES SRL</b>			Scara 1 : 1.000	ÎMBUNĂȚIREA EFICIENȚEI ENERGETICE A UNOR CLĂDIRI DIN INCINTA LICEULUI TEORETIC "PAVEL DAN" DIN MUNICIPIUL CÂMPIA TURZII Câmpia Turzii, str. 1 decembrie 1918 nr. 17 CĂMIN BENEFICIAR: MUNICIPIUL CÂMPIA TURZII Câmpia Turzii, str. Laminoriștilor nr. 2, jud. Cluj Titlu planșă: <b>PLAN COORDONATOR DE REțele EXTERIOARE</b>	Nr. proiect <b>422 / 2017</b>
J26 / 1005 / 2012 RO 30794418 str. Calarasilor nr. 25, Tîrgu Mureș - RO tel./ fax: 0365 - 750.416	Nume	Semnatura			Data Iunie 2017
Specificatie	Nume	Semnatura			
Sef proiect	ing. Nagy J. Attila				
Proiectat	ing. Nagy J. Attila				
Desenat	ing. Palade Mircea				

Proiectul este valabil pentru realizarea lucrărilor de construcții în conformitate cu proiectul de execuție și planșele de execuție. Proiectul este valabil pentru realizarea lucrărilor de construcții în conformitate cu proiectul de execuție și planșele de execuție.