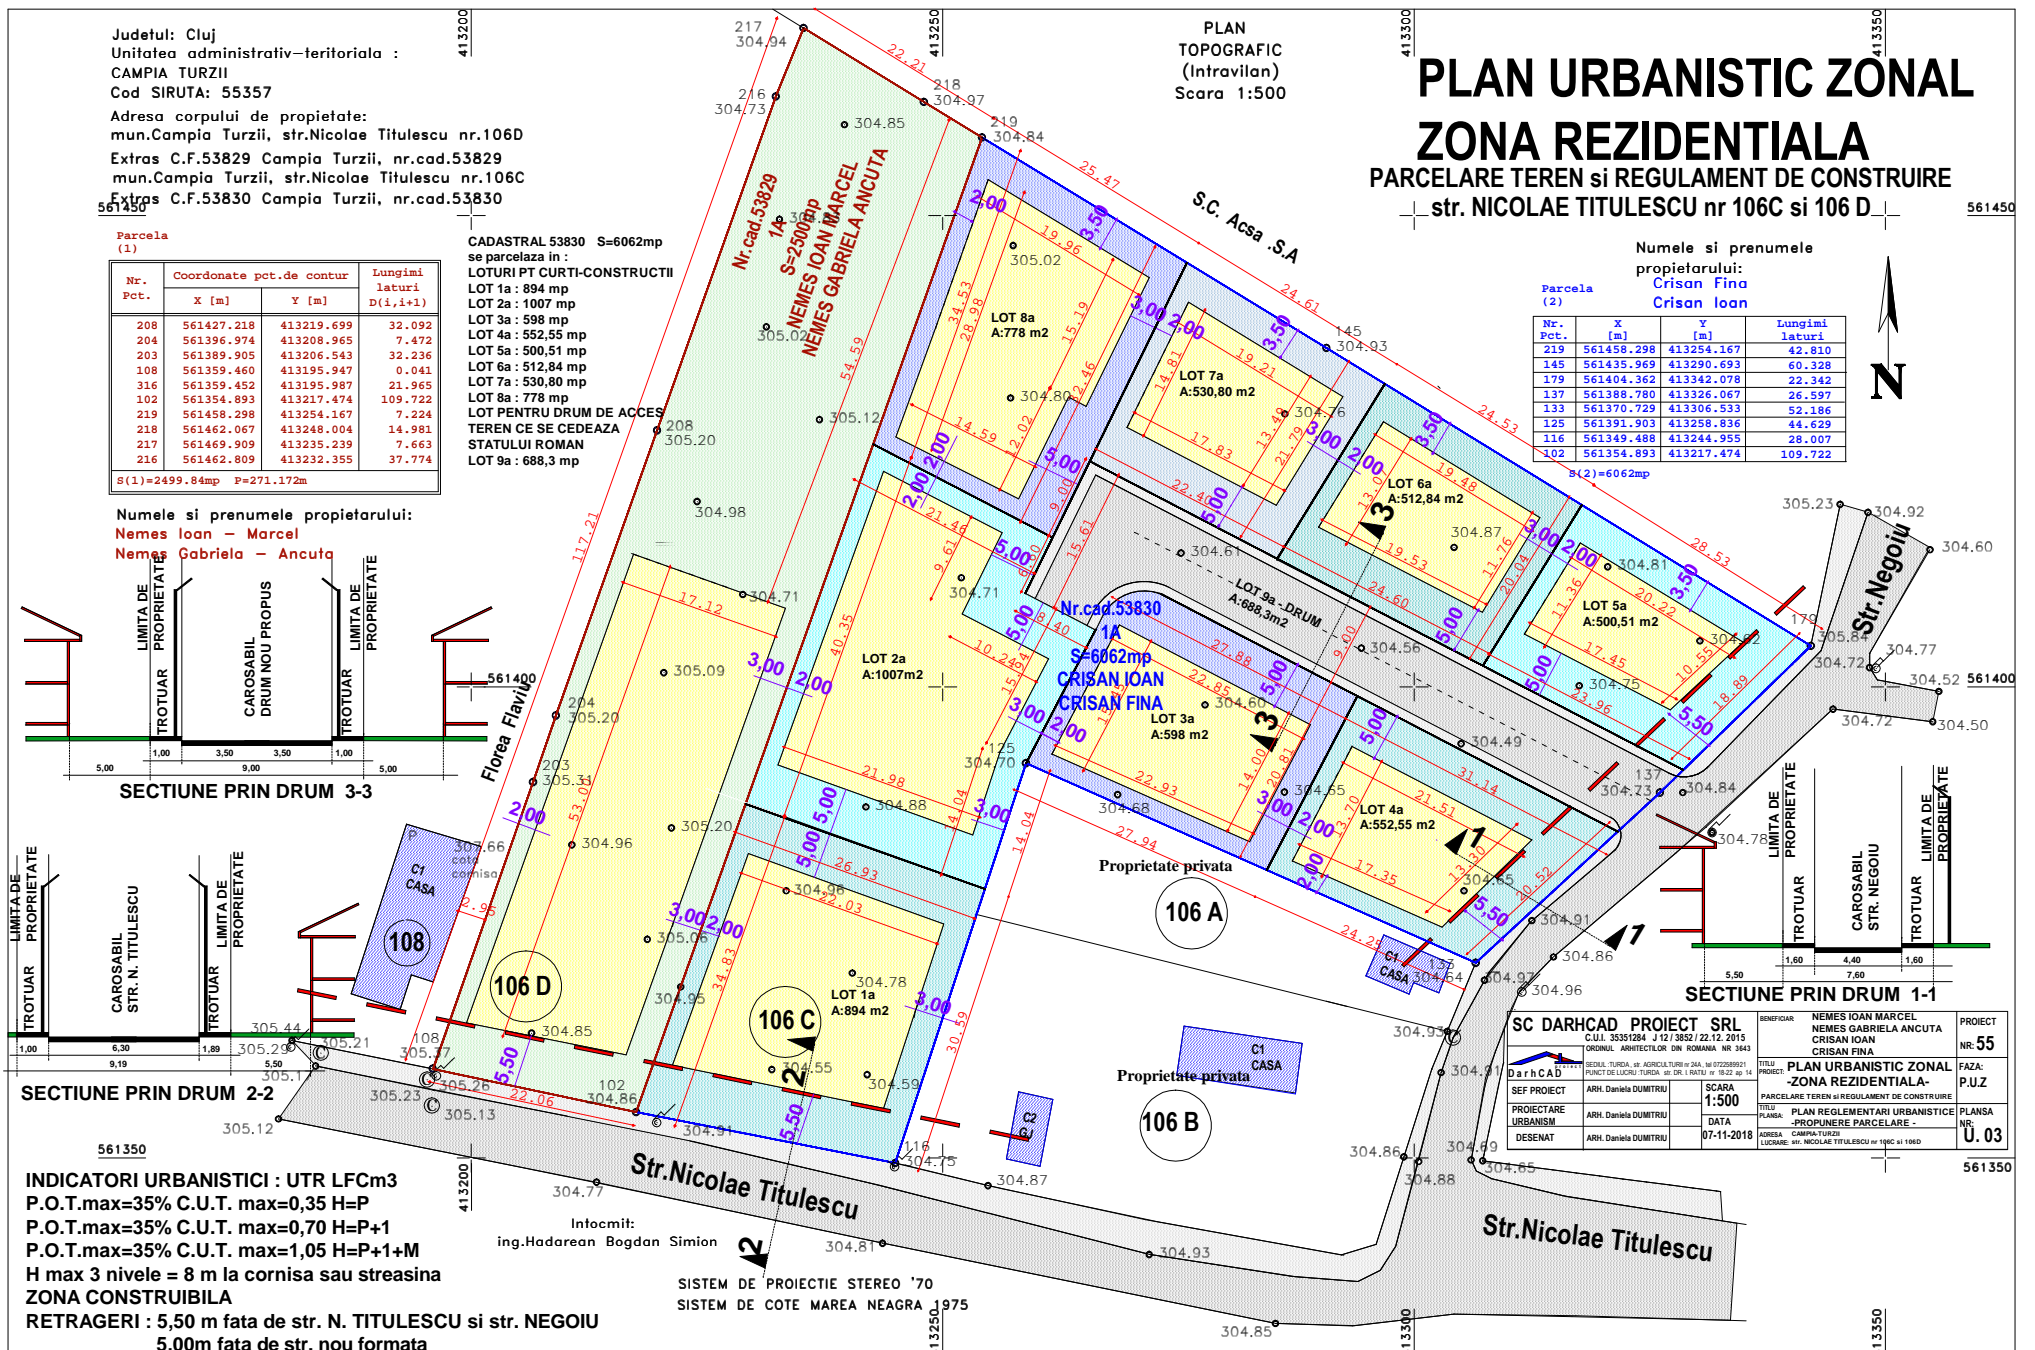


ANEXA 3 la REGULAMENTUL LOCAL referitor la implicarea publicului in elaborarea sau revizuirea planurilor de urbanism sau de amenajare a teritoriului

**PRIMĂRIA MUNICIPIULUI CÂMPIA TURZII****DATA ANUNȚULUI : 09.09.2019**

**INTENȚIE DE ELABORARE : P.U.Z. - ZONA REZIDENTIALA PARCELARE TEREN si REGULAMENT I
CONSTRUIRE**

AMPLASAMENT: Mun. Câmpia Turzii, str. N. TITULESCU , nr.106C si 106D jud. CLUJ.

ARGUMENTARE: Investiție privată pe fonduri private.

INITIATOR :: NEMES IOAN MARCELA si NEMES GABRIELA ANCUTA

cu domiciliul in CAMPIA-TURZII str. GH. BARITIU nr 32 , bl. L2 , sc A et.3 ap 14, jud.Cluj

CRISAN IOAN si CRISAN FINA

cu domiciliul in CAMPIA-TURZII str. DR. I. RATIU nr 82, jud.Cluj

ELABORAT :: SC DARHCAD PROIECT SRL

Turda, str. AGRICULTURII nr. 24 A., jud.Cluj

sef proiect: Arh. Dumitriu Daniela Adriana

PUBLICUL ESTE INVITAT SĂ TRANSMITĂ OBSERVAȚII ȘI PROPUNERI privind intenția de elaborare în perioada

09.09.2019-10.09.2019, iar privind propunerile în perioada 11.09.2019-17.09.2019.

Persoana responsabilă cu informarea și consultarea publicului :

Onișor Ioana - șef serviciu Primaria Municipiului Câmpia Turzii, str. Laminoristilor, nr.2.

Observațiile sunt necesare în vederea STABILIRII CERINTELOR DE ELABORARE PUZ - ZONA REZIDENTIALA PARCELARE TEREN si REGULAMENT DE CONSTRUIRE , POT =35% , CUT max=1,05 , H max=P+1+M

Parcelile se încadrează în zona de locuințe și funcțiuni complementare

Răspunsul la observațiile transmise va fi comunicat prin poștă sau prin instiințare directă în perioada 18.09.2019-19.09.2019.

ETAPELE PRECONIZATE PENTRU CONSULTAREA PUBLICULUI PÂNĂ LA APROBAREA PLANULUI :

1. ANUNTAREA INTENTIEI DE ELABORARE P.U.Z.: 09.09.2019-10.09.2019

2. IMPLICAREA PUBLICULUI ÎN ETAPA ELABORĂRII PROPUNERILOR: 11.09.2019-17.09.2019

3. IMPLICAREA PUBLICULUI ÎN ETAPA APROBĂRII : până în data de 17.09.2019

4. ETAPA MONITORIZĂRII IMPLEMENTĂRII P.U.Z.-ULUI - după adoptarea HCL pentru aprobare P.U.Z.