

(1) SC NEPROSERU SRL LUND
(DENUMIRE PROIECTANT)

(**) COMPANIA DE SALUBRITATE CAMPIA TURZII SA
(DENUMIRE SOCIETATE/REGIE
FURNIZOR/ADMINISTRATOR DE UTILITĂȚI URBANE)

FIȘA TEHNICĂ
în vederea emiterii Acordului Unic
Aviz pentru amplasament și/sau bransament (racord)
pentru _____

utilitate urbană(*)

1. DATE DE IDENTIFICARE A OBIECTIVULUI DE INVESTIȚII

1. - Denumire⁽¹⁾ RELOCARE HALA DE SORTARE DEȘEURI
2. - Amplasament⁽¹⁾ Str. LUNCĂ nr 29A
3. - Beneficiar⁽¹⁾ MUNICIPIUL CAMPIA TURZII
4. - Proiect⁽¹⁾ nr. 164/2019 elaborator⁽¹⁾ SC NEPROSERU SRL LUND

2. CARACTERISTICILE TEHNICE SPECIFICE ALE INVESTIȚIEI⁽¹⁾

2.1. AMPLASAMENT⁽¹⁾:

Str. LUNCĂ, nr 29A, municipiul Campia Turzii

2.2. BRANȘAMENT / RACORD⁽¹⁾:

2.3. CARACTERISTICILE TEHNICE CARE TREBUIE ASIGURATE PRIN PROIECT⁽¹⁾

Relocare hală Sortare deșeură

3. MODUL DE ÎNDEPLINIRE A CERINTELOR AVIZATORULUI⁽¹⁾:

4. MODUL DE ÎNDEPLINIRE A CONDIȚIILOR ȘI RESTRICTIILOR IMPUSE⁽¹⁾:

L.S.

ÎNTOCMIT⁽²⁾


5. Văzând specificările prezentate în FIȘA TEHNICĂ privind modul de îndeplinire a cerințelor de avizare, precum și documentația depusă pentru autorizare (PAC/PAD/POE), se acordă:

AVIZ FAVORABIL

în vederea emiterii Acordului unic fără/cu următoarele condiții(*) aviz favorabil

(*)


(SOCIETATEA/REGIA AVIZATOARE)
(nume, prenume, semnătura)

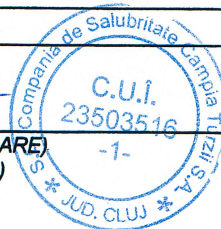

Data: 05.11.2019

L.S.

aviz favorabil
J Ra

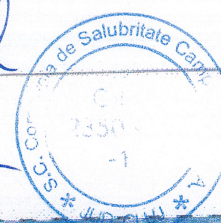

Plan de incadrare in zona Sc. 1:5000



LEGENDA:




- Zona studiată propusă Arhitect get
- Poziția inițială a stației de sortare deșeurilor
- Poziția propusă a stației de sortare deșeurilor

ANEXA LA
CERTIFICATUL DE URBANISM
Nr. 33706 din 28.10.2019



Proiectant general: S.C. NEPROSERV S.R.L. J26/381/1995, 0720535475, str. Republicii, nr. 41, Ludus				Beneficiar: Municipiul Câmpia Turzii jud. Cluj		Proiect nr.:/2019	
SC ARCHIPROG SRL / Birou proiectare arhitecturală				Titlu proiect: RELOCARE STAȚIE DE SORTARE DEȘEURI		Faza S.F.	
Sef proiect	ing. Moldovan Vasile		Scara: 1:5000	Titlu planșă: PLAN DE INCADRARE IN ZONA		Planșa nr.: A01	
Proiectat arh.	arh. Borsos Aladar Anton						
Proiectant rez.	ing. Moldovan Vasile						
Desenat	ing. Moldovan Vasile						

Plan de situație
Sc. 1:1000

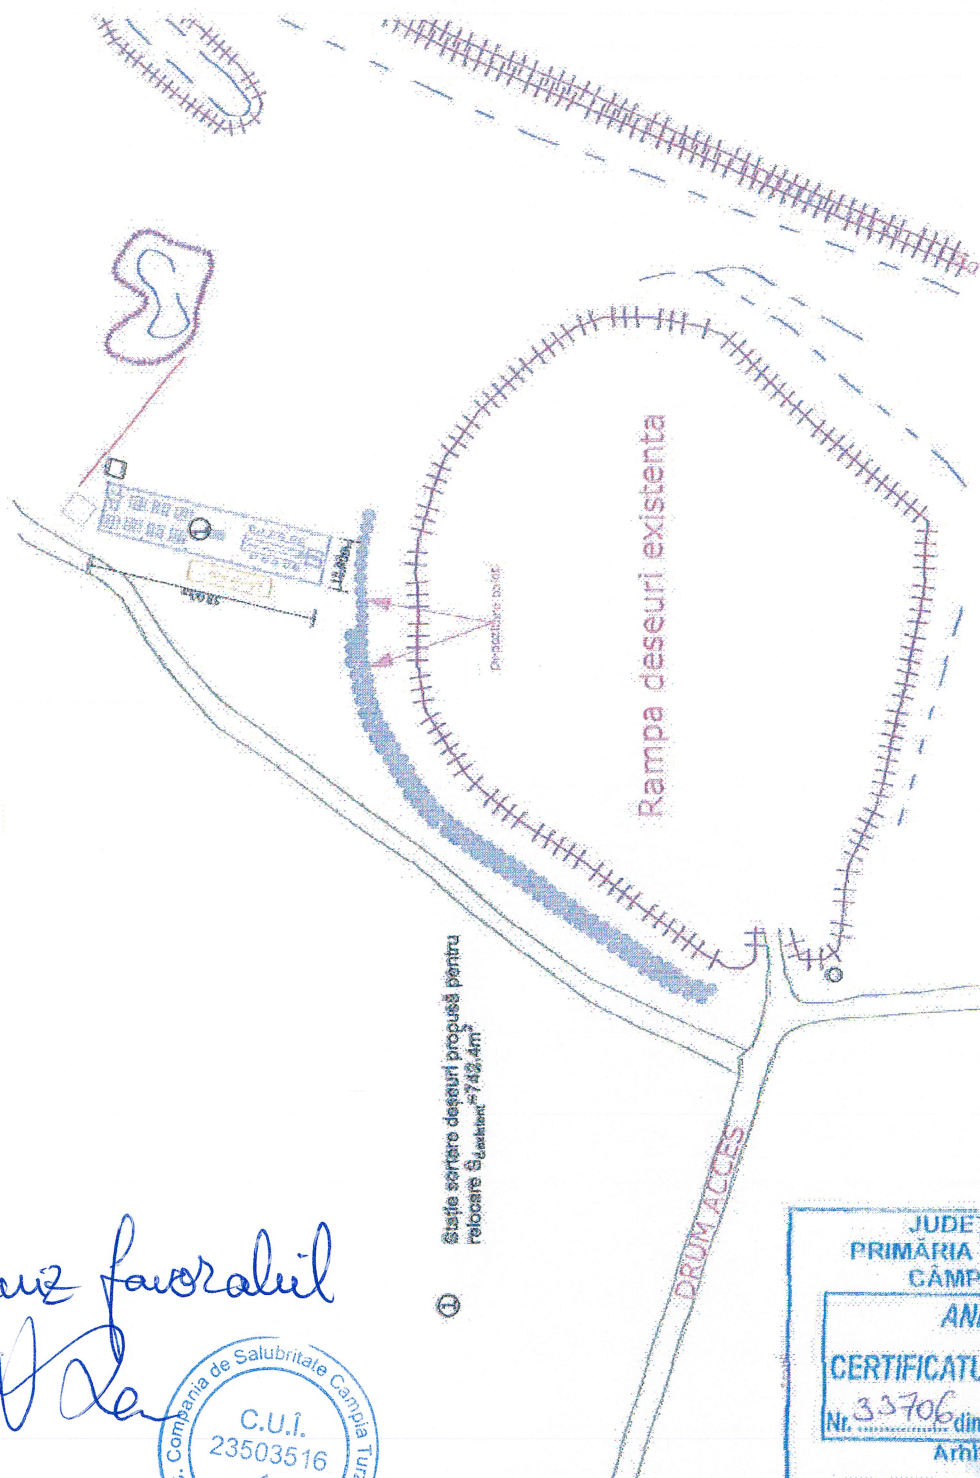


Proiectant general: S.C. NEPROSERV S.R.L. 126/381/1995, 0720535475 str. Republicii, nr. 41, Lăduș		Beneficiar: Municipalitatea Turzii Jud. Cluj	Proiect nr.: 164/2019
SC ARCHIPROG SRL / Birou proiectare arhitectură		Titlu proiect:	Faza S.E.
Scf proiect: ing. Moldovan Vasile	Scara: 1:1000	RELOCARE STAȚIE DE SORTARE DESEURI Titlu planșă: PLAN DE SITUAȚIE RELEVU	Planșă nr.: A02
Proiectat arh. ing. Borsos Aladar Anton			
Proiectant rez. ing. Moldovan Vasile	Data: 10.2019		
Detenat: ing. Moldovan Vasile			

aviz favorabil



aviz favorabil

Plan de situatie Sc. 1:1000

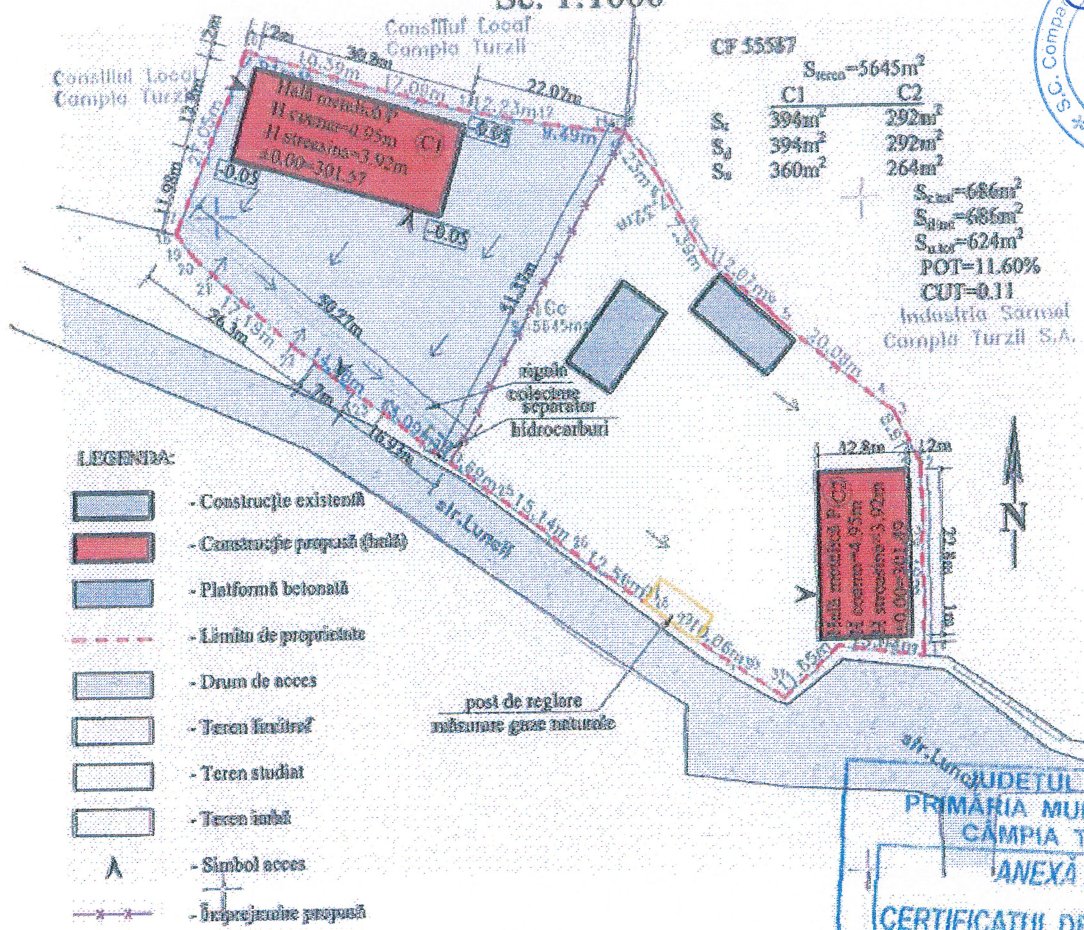

A. Date referitoare la teren			
Nr. parcelă	Categoria de folosință	Suprafața (mp)	
16c	Construcții	5645	Teren studiat de amplasare; Teren împrejurimii cu gară de placă pe laturile de Nord și Vest, gară de placă pe laturile de Sud, teren pe laturile de Est și Sud pe laturile de Nord
Total		5645	
B. Date referitoare la construcții			
Cad. constr.	Destinație	Suprafața constr. la sol (mp)	
Total			
Suprafața totală măsurată a imobilului = 5645mp			
Suprafața din teren = 5645mp			
Suprafața din teren = 5645mp			

Proiectant general: S.C. NEPROSERV S.R.L. 126/381/1995, 0720535475, str. Republicii, nr. 41, Ludas			Beneficiar: Municipiul Câmpia Turzii jud. Cluj	Proiect nr.: 164/2019
SC ARCHIPROG SRL / Birou proiectare arhitectură			Titlu proiect: RELOCARE STAȚIE DE SORTARE DEȘEURİ	Faza S.F.
Sef proiect	ing. Moldovan Vasile	Scara: 1:1000	Titlu planșă: PLAN DE SITUAȚIE PROPUNERE	Planșa nr.: A2.1
Proiectat arh.	arb. Borsos Aladar Anton	Data: 10.2019		
Proiectant rez.	ing. Moldovan Vasile			
Desenat	ing. Moldovan Vasile			