

PLAN URBANISTIC ZONAL

construire CASA DE LOCUIT , MAGAZIE LEGUME/FRUCTE SI IMPREJMUIRE

str. ARHIEPISCOP TEOFIL
HERINEANU, nr. 13,
CAMPIA TURZII


Plan de incadrare in zona

Scara 1:5000

UAT Campia Turzii, Jud. Cluj

CF 53397, Cad. 53397

L-34-060-B-d-1-III

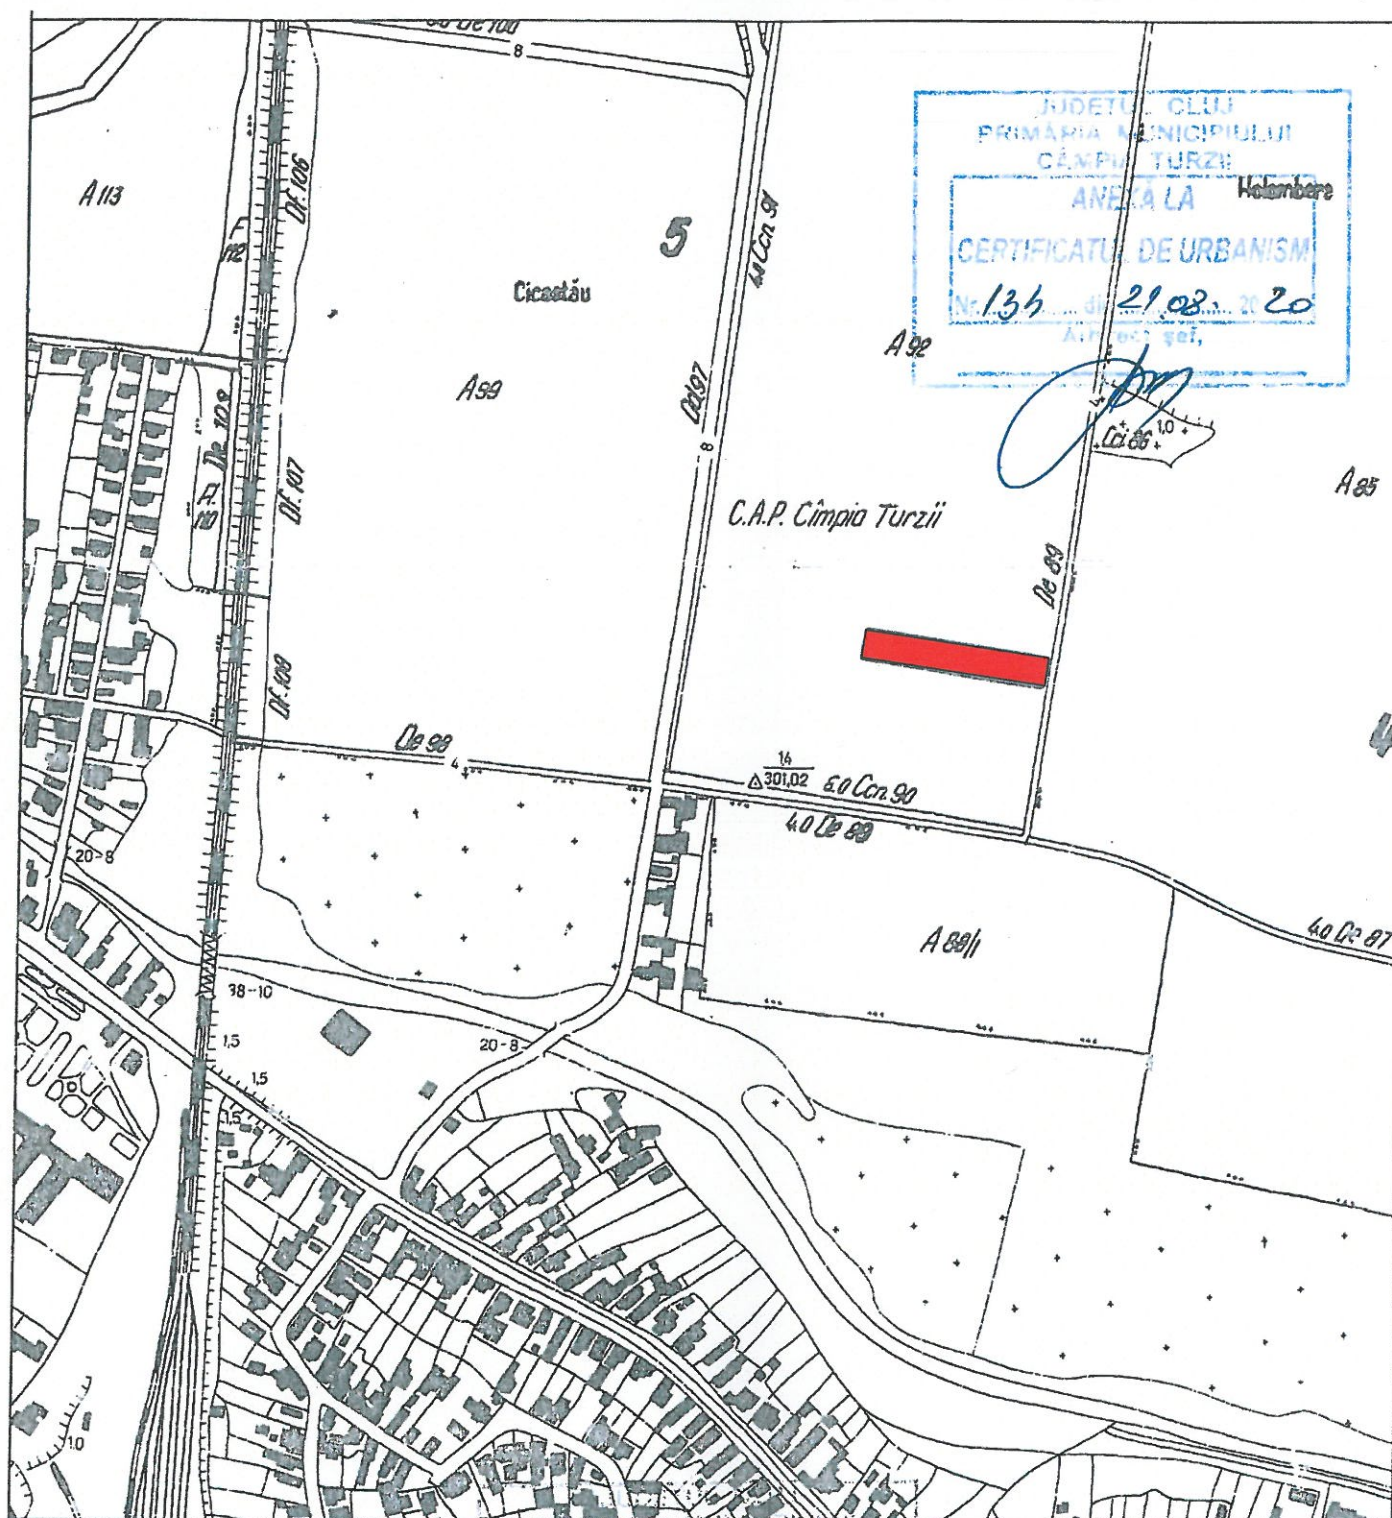

Legenda:



- imobil pentru realizare obiectiv;


Beneficiar: PV AGONEMETI SRL

Iunie 2020

Executant: Ing. Pascu Alexandru
Aut. Seria RO-AB-F, Nr 0247

Pi. 01

AMPLASAMENT STUDIAT

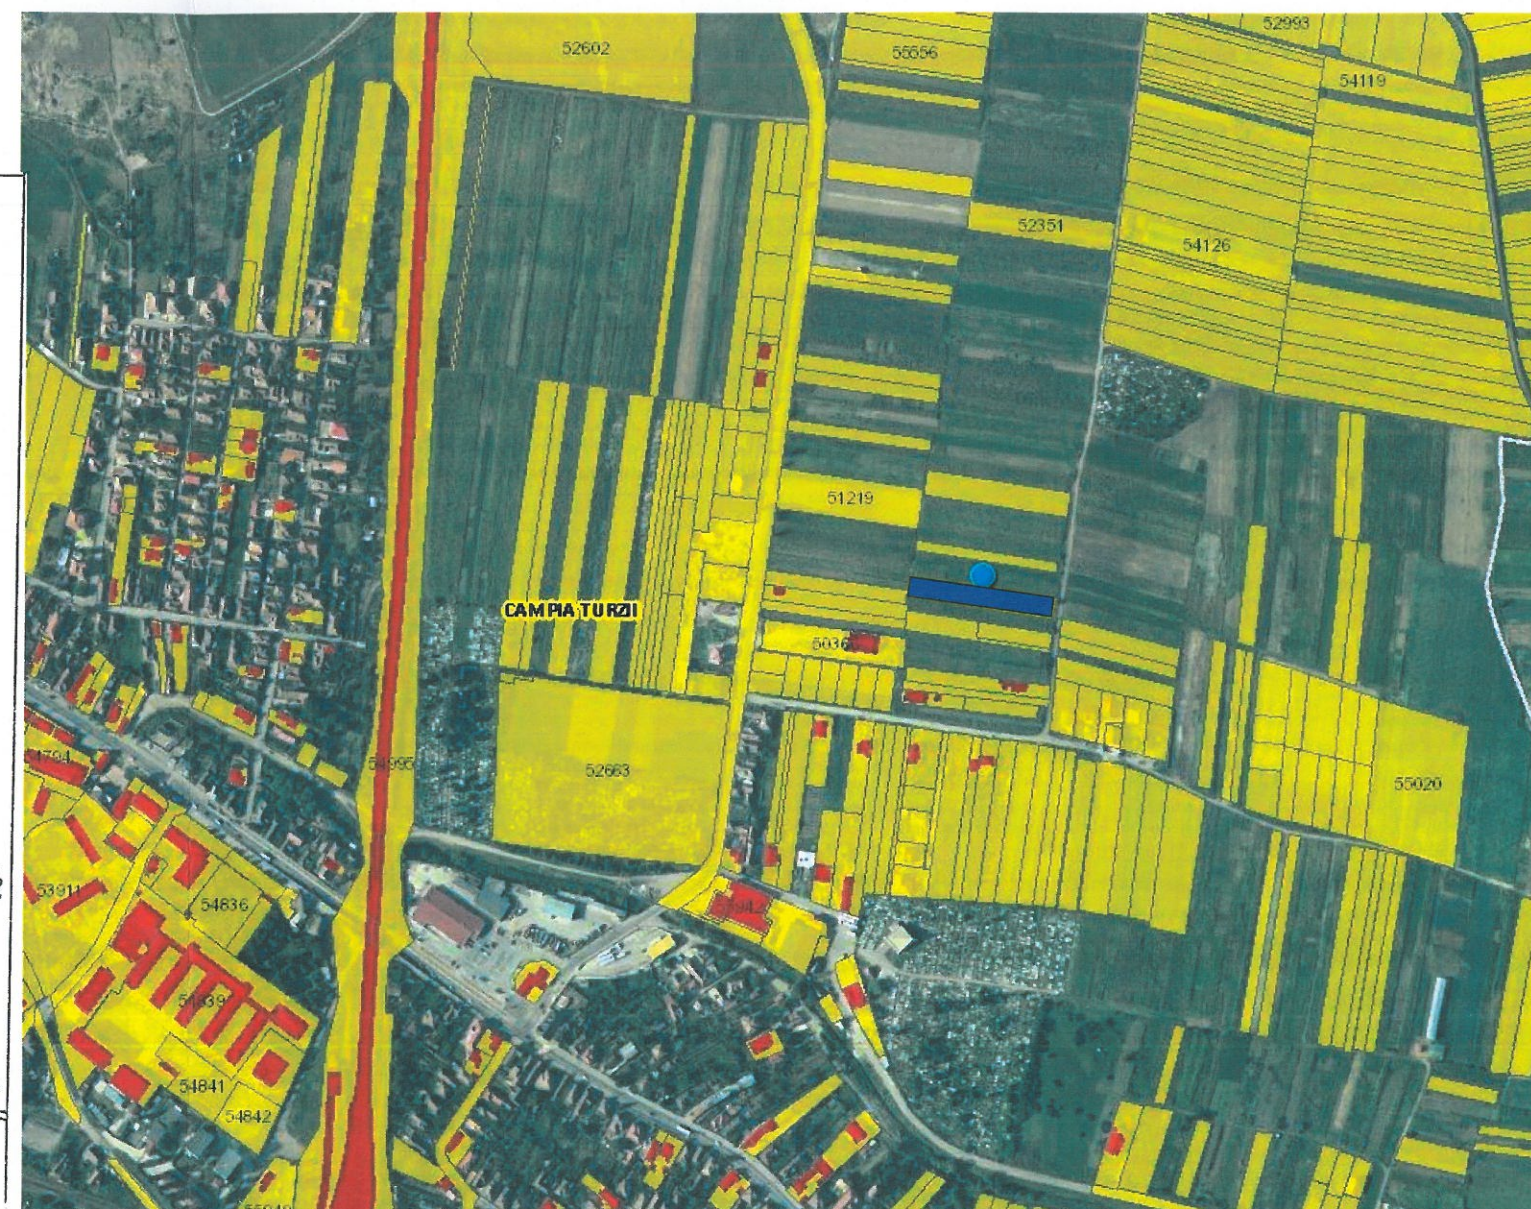

AMPLASAMENT STUDIAT



SC DARHCAD PROIECT SRL

C.U.I. 35351284 J 12 / 3852 / 22.12.2015
ORDINUL ARHITECTILOR DIN ROMANIA NR 3643
SEDIUL :TURDA , str. AGRICULTURII nr 24A , tel 0722589921
PUNCT DE LUCRU :TURDA str. DR. I. RATIU nr 18-22 ap 14



SEF PROIECT

PROIECTARE

URBANISM

DESENAT

arh. DANIELA DUMITRIU

arh.st.MIHAELA MĂRINCEAN

arh.st.MIHAELA MĂRINCEAN

SCARA

DATA

28.09.2020

BENEFICIAR:
S.C. PV AGRONOMETI S.R.L.
CAMPIA TURZII, str. GEORGE GOSBUC , nr.70, jud. Cluj

INVESTIȚIA:
CONSTRUIRE CASA DE LOCUIT, MAGAZIE
LEGUME/FRUCTE SI IMPREJMUIRE

PLANȘA:
PLAN DE INCADRARE IN ZONA

AMPLASAMENT:
mun. CAMPIA TURZII, str. Arhiepiscop Teofil Herineanu,
nr.13, jud. CLUJ

NR. PROIECT:
27

FAZA:
P.U.Z.

PLANSA NR.:

U.00