

ROMÂNIA
JUDEȚUL CLUJ
MUNICIPIUL CÂMPIA TURZII

Nr. 33223 / 19.11.2021

ANUNȚ INTENȚIE

Primăria Municipiului CÂMPIA TURZII informează operatorii economici că intenționează să achiziționeze direct conform HG 395/2016 cu modificările și completările ulterioare din catalogul electronic SERVICII: **Servicii de estimare teren intravilan situat în Câmpia Turzii str. 1 Decembrie 1918, nr. 14, jud. Cluj, înscris în CF 55978 Câmpia Turzii, suprafața 504 mp** în data de **25.11.2021** și îi invită să participe cu ofertă de preț.

Achiziția publică mai sus menționată este: **achiziție directă în conformitate cu art. 7 alin. 5 din Legea 98/2016** cu modificările și completările ulterioare privind achizițiile publice, **cu realizarea în prealabil a unui studiu de piață.**

1.Sursa de finanțare a achiziției: *Bugetul local*

Valoarea estimată a achiziției: 588,00 lei fără TVA

cod CPV: 71324000-5-servicii de estimare

2.Oferta depusă trebuie să cuprindă:

-Propunerea tehnică:

Ofertantul are obligația de a prezenta Propunerea Tehnică astfel încât să respecte cerințele din Anexa nr. Ad. 27432/06.10.2021, Certificat de urbanism nr. 948/07.06.2021, Extras de Carte Funciară nr. 55978 Câmpia Turzii și Plan de amplasament și delimitare a imobilului.

Ofertantul va face dovada deținerii de documente valabile la data depunerii ofertei în copie conform cu originalul prin care să ateste legalitatea desfășurării serviciilor.

-Propunerea financiară –Formular de ofertă F5

Ofertantul va elabora propunerea financiară astfel încât aceasta să furnizeze toate informațiile solicitate cu privire la preț.

În cazul în care ofertele financiare depuse au aceeași valoare, se va solicita reofertare în plic închis.

-Formulare solicitate:

-scrisoare de înaintare –Formular 1

-informații generale-Formular 2

3.Limba de redactare a ofertei: română

4.Perioada de valabilitate a ofertelor: 60 zile

5.Prețul ofertei este ferm în LEI

NU se acceptă actualizarea prețului ofertei

6.La oferta de bază:

NU se acceptă oferte alternative

7.Criteriul de atribuire: oferta care este însoțită de documentele solicitate, respectă cerințele și are “prețul cel mai scăzut”.

8.Vă solicităm depunerea ofertelor semnate, însoțite de documente justificative la adresa: Primăria Câmpia Turzii str. Laminoriștilor nr.2-4, Câmpia Turzii 405100, jud. Cluj -Birou Registratură sau pe adresa de e-mail: achizitii@campiaturzii.ro

OFERTELE DEPUSE DUPĂ DATA LIMITĂ DE DEPUNERE SE VOR RESPINGE!

Pentru informații suplimentare ne puteți contacta la telefon 0264.366.399-S.A.P. sau telefon: 0264.368.002/143- persoană de contact Corina Ghinea-Şef Serviciu Evidența și Gestiunea Patrimoniului.

PRIMAR,
Dorin Nicolae LOJIGAN




Înt/Red.,
Felicia Florea



Şef S.A.P.,
Mihaela POPA



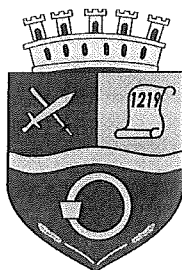

ROMÂNIA
JUDEȚUL CLUJ
MUNICIPIUL CÂMPIA TURZII
Nr.Ad. 27432 din 06.10.2021

Nesecret, ex. 1

ANEXA LA INVITAȚIA DE PARTICIPARE

Denumirea achiziției: Studiu de oportunitate pentru concesionarea imobilului teren intravilan situat în Câmpia Turzii, str.1 Decembrie 1918, nr.14, jud Cluj,

Proprietar: Municipiul Câmpia Turzii (domeniul privat)

Scopul achiziției: Întocmirea unui studiu de oportunitate pentru concesionarea terenului în vederea construirii unei clădiri cu destinație comercială, prin valorificarea potențialului maxim al terenului dpdv economic în conformitate cu reglementările urbanistice și legale în vigoare.

Caracteristici tehnice ale imobilului:

- CF 55978 Câmpia Turzii, număr cadastral 55978, suprafața 504 mp.
- Teren intravilan, categoria curți construcții, conform certificatului de urbanism nr.948/07.06.2021;
- Vecinătăți: Nord: proprietăți ale municipiului Câmpia Turzii; Est: str. 1 Decembrie 1918; Sud: proprietăți particulare și ale municipiului Câmpia Turzii; Vest: proprietate particulară.

**ȘEF SERVICIU E.G.P.
Corina Laura GHINEA**

întocmit: Lucrețiu ROMAN, consilier Serviciu E.G.P.

ex. berep.

17

ROMÂNIA
JUDEȚUL CLUJ
CONSILIUL JUDEȚEAN CLUJ
PREȘEDINTE
Nr. 19228 / 2021

Spre știință:
municipiul CÂMPIA TURZII

CERTIFICAT DE URBANISM
Nr. 948 din 07.06.2021

În scopul:
Operațiuni notariale privind circulația imobiliară - concesiune

Ca urmare a cererii adresate de Municipiul Câmpia Turzii, reprezentată prin Primar Dorin Lojigan cu sediul în județul Cluj, municipiul Câmpia Turzii, cod poștal, strada Laminoristilor, nr. 2, bl., sc., et., ap., telefon/fax, e-mail, înregistrată la Consiliul Județean Cluj cu nr. 19228 din 26.05.2021,

Pentru imobilul teren situat în: județul Cluj, municipiul CÂMPIA TURZII, municipiul CÂMPIA TURZII, cod poștal, strada 1 Decembrie 1918, nr. 14, bl., sc., et., ap. identificat prin extras de carte funciară nr. 55978 Câmpia Turzii, obținut pe bază de cerere de la O.C.P.I. în data de 12.04.2021

În temeiul reglementărilor Documentației de urbanism:
faza PUG, aprobată prin Hotărârea Consiliul Local Câmpia Turzii nr. 119/2012,

În conformitate cu prevederile Legii nr. 50/1991, privind autorizarea executării lucrărilor de construcții, republicată, cu modificările și completările ulterioare,

SE CERTIFICĂ:

1. REGIMUL JURIDIC:

1.1. În conformitate cu prevederile PUG Municipiul Câmpia Turzii imobilul identificat cu extras de carte funciară nr. 55978 Câmpia Turzii, obținut pe bază de cerere de la O.C.P.I. în data de 12.04.2021 este situat în intravilan, în afara perimetrului de protecție față de obiective cu valoare de patrimoniu.

1.2. Imobilul constituie domeniul privat al Municipiului Câmpia Turzii, conform extras de carte funciară nr. 55978 Câmpia Turzii, obținut pe bază de cerere de la O.C.P.I. în data de 12.04.2021. Bransamentele și racordurile noi la rețelele de utilități urbane (alimentare cu apă, canalizare, electricitate, gaze, telecomunicații, transport, ș.a.) se vor realiza pe domeniul public al Municipiului Câmpia Turzii - strada localității - conform anexei la H.G. nr. 969/2002 privind atestarea domeniului public al județului Cluj precum și al municipiilor, orașelor și comunelor județului Cluj;

1.3. Servituți care afectează terenul:

1.3.1. Servituți care afectează terenul - nu este cazul

1.3.2. Dreptul de preemțiune - nu este cazul

1.3.3. Zona de utilități publice - a străzilor localității

1.4. Imobilul nu este inclus în listele monumentelor istorice și/sau ale naturii, ori în zona de protecție a acestora.

2. REGIMUL ECONOMIC:

2.1. Folosința actuală a terenului este curți-construcții, conform extras de carte funciară nr. 55978 Câmpia Turzii, obținut pe bază de cerere de la O.C.P.I. în data de 12.04.2021.

2.2. Destinația stabilită prin planurile de urbanism și de amenajare a teritoriului aprobate:

ZONA LFC-DE LOCUINȚE ȘI FUNCȚIUNI COMPLEMENTARE

SUBZONA LFCm2-LOCUINȚELOR CU REGIM MIC DE ÎNĂLȚIME ȘI FUNCȚIUNI COMPLEMENTARE EXISTENTE - ÎN INTERIORUL ZONEI CENTRALE A LOCALITĂȚII.

* Funcțiunea dominantă a zonei este aceea de locuințe: locuințe unifamiliale / semicolective (max. 4 ap.) propuse, cu regim mic de înălțime maxim P+1+M;

* Funcțiunile complementare admise în zonă sunt: întreprinderi mici nepoluante, comerț alimentar, comerț nealimentar cu mărfuri de folosință zilnică, prestări servicii (coafor, frizerie, reparații aparate casnice, florărie, xerox) / profesii liberale, dispensar / cabinet medical, sedii firme, dacă Sutilă este sub 100 mp și cu condiția să nu genereze transporturi grele, să nu atragă mai mult de 5 autoturisme, să nu fie poluante, să nu aibă program prelungit peste orele 22 și să nu utilizeze terenul liber al parcelei pentru depozitare și producție; creșe / grădinițe, dacă suprafața utilă este sub 100 mp și se asigură min. 100 mp teren de joacă; circulație pietonală și carosabilă; parcuri, garaje; grădini; spații verzi, de protecție, locuri de joacă pt. copii; construcții și amenajări de echipare edilitară.

* Utilizări permise: toate tipurile de construcții și amenajări care corespund funcțiunii zonei și îndeplinesc condițiile prezentului regulament cu încadrarea în funcțiunile admise și funcțiunile complementare admise.

* Utilizări permise cu condiții: - sunt permise extinderi / adaugiri având ca obiect ridicarea nivelului de confort, care nu pot depăși 30

mp suprafața construită la sol; - mansardarea podurilor, pe baza de expertiză tehnică;

* Utilizări interzise: discotecă, club; unități productive poluante, sau incomode prin traficul generat; unități agro-zootehnice; adăposturi pentru animale / abatoare; stații de întreținere auto cu capacitatea peste 3 mașini; curățătorii chimice; construcții provizorii de orice natură; depozite en gros / de substanțe inflamabile sau toxice / materiale re folosibile; platforme de pre colectare a deșeurilor urbane; se interzice schimbarea destinației apartamentelor pentru activități generatoare de disconfort pentru locatari cum ar fi funcțiuni de producție, alimentație publică, jocuri electronice sau de noroc, depozite de marfă, etc.; se interzice schimbarea destinației spațiilor comune ale locuințelor colective având funcțiunea de circulație, holuri, accese, culoare, ganguri, curți interioare, casele scării etc., lucrări de terasament de natură să afecteze amenajările din spațiile publice și construcțiile de pe parcelele adiacente; orice lucrări de terasament care pot să provoace scurgerea apelor pe parcelele vecine sau care împiedică evacuarea și colectarea rapidă a apelor meteorice; orice lucrări de extindere la clădirile de locuit existente, fără racordare la rețele publice de apă și canalizare și fără încăperi sanitare în clădire.

2.3. Se vor respecta reglementările fiscale specifice localității sau zonei, stabilite prin acte administrative de către Consiliul Local al Municipiului Câmpia Turzii.

2.4. Alte prevederi rezultate din hotărârile consiliului local sau județean cu privire la zona în care se află imobilul - nu sunt.

3. REGIMUL TEHNIC:

Se propun OPERAȚIUNI NOTARIALE PRIVIND CIRCULAȚIA IMOBILIARĂ - CONCESIONARE.

3.1. Restricții impuse:

Conform PUG - ZONA LFC-DE LOCUINȚE ȘI FUNCȚIUNI COMPLEMENTARE, SUBZONA LFCm2-LOCUINȚELOR CU REGIM MIC DE ÎNĂLȚIME ȘI FUNCȚIUNI COMPLEMENTARE EXISTENTE - ÎN INTERIORUL ZONEI CENTRALE A LOCALITĂȚII.

3.2. Obligații/constrângeri de natură urbanistică ce vor fi avute în vedere la proiectarea investiției:

(i) regimul de aliniere a terenului și construcțiilor față de drumurile publice adiacente:

* Se va menține neschimbata amplasarea clădirilor față de aliniamentul existent al străzii, cu condiția ca înălțimea maximă la cornișă să nu depășească distanța dintre acesta și aliniamentul de pe latura opusă a străzii. Amplasarea construcțiilor noi se va face retras față de aliniament, pentru a permite respectarea zonelor de siguranță și protecție a căilor de comunicație. În cazul amplasării unor locuințe cu regim mic de înălțime, retragerea față de aliniament (limita domeniului public - trotuar) va fi de min. 5 m. În cazul amplasării unor locuințe colective, retragerea față de aliniament (limita domeniului public - trotuar) va fi de min. 10 m.

(ii) retragerile și distanțele obligatorii la amplasarea construcțiilor față de proprietățile vecine:

* În cazul în care pe limita laterală / posterioară a parcelei există calcane ale clădirilor vecine, noua construcție se va alipi la calcane. În cazul în care parcela se învecinează cu o clădire care prezintă calcan

pe una dintre limitele laterale, iar pe cealalta limita se invecineaza cu o cladire retrasa de la limita laterala a parcelei, noua cladire se va alipi de calcanul existent, iar fata de limita opusa se va retrage la o distanta egala cu $1/2$ din înălțimea masurata la stresina / cornisa. In cazul in care parcela se invecineaza cu cladiri retrase fata de limitele laterale ale parcelei, noua cladire se va retrage obligatoriu fata de ambele limite laterale ale parcelei la o distanta egala cu $1/2$ din înălțimea masurata la stresina / cornisa. Daca exista o aliniere posterioara predefinita, cladirile vor pastra alinierea fata de limita posterioara, iar daca nu, se vor retrage cu $1/2$ din inaltimea masurata la stresina / cornisa.

* Amplasarea constructiilor in interiorul parcelei se va face cu respectarea distantelor minime obligatorii intre cladiri (cladirile vor respecta intre ele distante egale cu inaltimea la cornisa / streasina a celei mai inalte dintre ele, $D = H$). Distanta se poate reduce la jumatate din inaltime numai in cazul in care fatadele prezinta calcane sau ferestre care nu asigura iluminarea naturala a unor incaperi de locuit sau care impun iluminare naturala. Distanta dintre doua ferestre asezate fata in fata nu poate fi mai mica de 3,00 m. Se va asigura gabaritul necesar interventiilor in caz de incendiu (latime = 3,80 m si inaltime = 4,20 m).

(iii) elemente privind volumetria și/sau aspectul general al clădirilor în raport cu imobilele învecinate, precum și alte prevederi extrase din documentatii de urbanism, din regulamentul local de urbanism:

* Aspectul exterior al cladirilor. Autorizarea constructiilor este permisa numai daca aspectul lor exterior nu contravine functiunii

acestora si nu depreciaza aspectul general al zonei: fatada se va trata unitar, indiferent de numarul proprietarilor; se poate utiliza tamplarie de Al. / PVC / lemn stratificat la ferestre, usi si inchideri de balcoane / logii, cu conditia sa se trateze unitar intreaga fatada folosind aceleasi dimensiuni, materiale si culori. Autorizarea executarii constructiilor care, prin conformare, volumetrie si aspect exterior, intra in contradictie cu aspectul general al zonei si depreciaza valorile general acceptate ale urbanismului si arhitecturii, este interzisa. Se interzice: modificarea aspectului cladirilor existente prin tratarea diferita a finisajului parterului de cel al nivelurilor superioare sau prin tratarea diferita a finisajului si acoperisului la cladirile cuplate / insiruite; imitarea stilurilor arhitecturale straine zonei, realizarea de pastise sau folosirea de materiale nespecifice regiunii; imitarea materialelor naturale (ex.: piatra, lemn, simulari de paramente); folosirea culorilor stridente si sclipicioase; utilizarea de materiale pentru constructii provizorii (azbociment, materiale plastice, s.a.); amplasarea de firme din tabla / autocolante; dispunerea firmelor peste elementele decorative ale fatadelor; amplasarea firmelor pictate pe calcane; Fatadele laterale si posterioare ale cladirilor si garajele / anexele trebuie tratate la acelasi nivel calitativ ca si cele principale si in armonie cu acestea. Se vor promova tehnologii si materiale de constructii contemporane.

* Spatii plantate. In cadrul oricarui obiectiv se vor prevedea spatii verzi amenajate, iar unde nu este posibil, se vor amenaja jardiniere cu flori la toate ferestrele sau/si inverzirea fatadelor si balcoanelor, care vor fi amplasate astfel incat sa participe la agrementarea spatiului public. Se vor identifica, pastra si proteja toti arborii mai inalti de 4 m. Terenul care nu este acoperit cu constructii, platforme si circulatii va fi acoperit cu gazon si plantat cu minimum un arbore la fiecare 100 mp. Parcajele vor fi plantate cu un arbore la fiecare 4 locuri de parcare si vor fi inconjurate cu un gard viu de 1,20 metri înălțime.

* Suprafetele minime rezervate pentru spatii plantate, dupa tipul de locuinta: - locuinte izolate / cuplate / insiruite: 45 % din Steren; - locuinte colective si semicolective: 30,00 mp / ap; Distanta minima admisa între cladiri si trunchiul arborilor / arbustilor: 3. Cladiri (de partea ferestrelor) minim 5 m fata de arbori si 1,5 m fata de arbusti 4. Cladiri (de partea peretilor fara geamuri) minim 2 m fata de arbori si 1,5 m fata de arbusti

* Imprejmuiri. Imprejmuirea spre strada va avea parapetul cu inaltimea pana la 150 cm, din beton, zidarie de caramida sau piatra, finisat cu tencuiala, placari cu piatra naturala/artificiala, caramida aparenta sau gresogranit cu textura care imita piatra naturala. Inaltimea maxima la structura va fi de +2,00 m fata de cota trotuarului. Imprejmuirea între proprietati va avea inaltimea maxima +2,20 m fata de cota terenului amenajat al solicitantului. Structura imprejmuirii se va putea realiza din: stalpi metalici, zidarie de caramida sau piatra, beton armat finisat cu tencuiala, placari cu piatra naturala/artificiala, caramida aparenta sau gresogranit cu

textura care imita piatra naturala. Panourile de inchidere vor putea fi: tip grilaje cu design simplu, din profile metalice, tabla perforata sau lemn, culoare monocrom/material, fara ornamente aplicate pe structura sau panouri. Parapetul va fi opac, din zidarie aparenta sau placari din zidarie, piatra

naturala/artificiala. Panourile metalice transparente tip grilaje pot fi dublate de panouri transparente/translucide sau opace tip plexiglass, policarbonat, lemn sau sticla. Panourile pot depasi structura stalpilor pana la cota de 2,30 m fata de trotuar. Este interzisa folosirea tablei zincate sau a tablei cutate la imprejmirile de la strada. Pentru imprejmirile laterale intre proprietati se pot folosi inchideri din tabla cutata. Pentru imprejmirile pe limita de proprietate cu vecinii se va solicita acceptul in scris al vecinului. Sunt interzise imprejmirile din panouri de beton prefabricat, din piese metalice sau din tabla, precum si folosirea de culori stridente/sclipicioase.

(iv) înălțimea maximă admisă pentru construcțiile noi (totală, la cornișă, la coamă, după caz) și caracteristicile volumetrice ale acestora, exprimate atât în număr de niveluri, cât și în dimensiuni reale (metri):

* Înălțimea maxima admisibila va fi P+1+M. La fronturi se vor respecta înălțimile existente, preluându-se cotele cladirilor învecinate. Daca se implanteaza între doua constructii existente, noua cladire va fi la cornisa cu 0,50 m mai jos/sus fata de cladirile existente si la coama cu 1 m mai jos/sus fata de cladirile existente. Daca se implanteaza între o cladire existenta si un spatiu neconstruit, diferenta de 0,50 m la cornisa si 1 m la coama se raporteaza la cladirea existenta. In interiorul parcelelor se aplica aceleasi reguli privind cladirile alipite sau zidurile de inchidere asezate pe limitele separatoare. Propunerile se vor justifica prin desene, machete, fotomontaje care sa sustina insertia în sit. In cazul cladirilor situate pe colt, la racordarea între strazi având regim diferit de înălțime, daca diferenta este de un singur nivel, se va prelungi regimul cel mai înalt spre strada secundara pe întreaga parcela; daca regimul difera cu doua niveluri se va realiza o descrestere în trepte, primul tronson prelungind înălțimea cladirii de pe strada principala pe o lungime minima egala cu distanta dintre aliniamente.

(v) procentul maxim de ocupare a terenului (POT) și coeficientul maxim de utilizare a terenului (CUT), raportate la suprafața de teren corespunzătoare zonei din parcelă care face obiectul solicitării:

* POT = max. 35%. Sunt permise adaugiri având ca obiect ridicarea nivelului de confort, care nu pot depasi 30 mp suprafata construita la sol.

* CUT = max. 0,35 (parter, 4 m la cornisa sau streasina);

* CUT = max. 0,70 (P+M / P+1 - 7 m la cornisa sau streasina);

* CUT = max. 1,05 (P+1+M - 10 m la cornisa sau streasina);

(vi) dimensiunile și suprafețele minime și/sau maxime ale parcelelor (în cazul proiectelor de parcelare): Sunt considerate loturi construibile numai cele care respecta cumulativ următoarele conditii:

* front la strada de minimum 8 m pentru cladiri insiruite, de minimum 12 m pentru cladiri cuplate si de minimum 15 m pentru cladiri izolate; suprafata minima a parcelei de 150 mp pentru cladiri insiruite, respectiv de minimum 300 mp pentru cladiri cuplate si minimum 500 mp pentru cladiri izolate; adancime mai mare sau cel puțin egala cu latimea parcelei; acces auto si pietonal asigurat dintr-o cale de circulatie publica.

3.3. echiparea cu utilități existente și referințe cu privire la noi capacități prevăzute prin studiile și documentațiile anterior aprobate (apă, canalizare, gaze, energie electrică, energie termică, telecomunicații, transport urban etc.):

* Toate constructiile vor fi racordate subteran la rețelele edilitare publice. Rețelele electrice, de gaz, telefonie, tv cablu, internet etc. se vor realiza subteran, iar daca nu este posibil se vor masca în tuburi de protectie, pe sub profilele majore ale cladirii, fara a deteriora imaginea acesteia; se interzice dispunerea antenelor tv / satelit în locuri vizibile din circulatiile publice; se interzice montarea agregatelor pentru climatizare si a firidelor de bransament (electric, gaz) pe fatadele principale / ganguri; orice interventie asupra retelor edilitare în vederea contorizarii individuale, se va efectua în incinta / subteran, cu respectarea normelor în vigoare, astfel încat sa nu deterioreze imaginea constructiei; orice interventie la nivelul invelitorii va rezolva concomitent si scurgerea apelor pluviale (burlane, jgheaburi), respectiv opritori de zapada; burlanele se vor racorda la canalizarea pluviala pe sub trotuar. Autorizarea constructiilor care prin dimensiuni si distante presupun lucrari de echipare edilitara ce depasesc posibilitatile tehnice de realizare în zona este interzisa.

3.4. circulația pietonilor și a autovehiculelor, accesele auto și parcajele necesare în zonă, potrivit studiilor și proiectelor anterior aprobate:

* Accesele pietonale vor fi conformate astfel încât să permită circulația persoanelor cu handicap și care folosesc mijloace specifice de deplasare (scaun rulant) - conform prevederilor NP. 051. Panta rampelor de acces va fi de maxim 6%. Toate caile pietonale vor avea lățime liberă de minim 1,50 m (se admite min. 1,00 m lățime, cu condiția asigurării, la intersecții și schimbare de direcție, a unui spațiu de 1,50 x 1,50 m pentru manevra scaun rulant) și înălțime de max. 0,20 m. Înălțimea liberă de trecere, pe sub obstacole izolate, va fi de min. 2,10 m. Iesirile din garaje sau parcaje trebuie bine marcate și semnalizate, astfel încât să fie vizibile în orice condiții atmosferice. În dreptul ieseșilor din garaje sau parcaje, trotuarul va fi întrerupt și rotunjit la colțuri. Caile pietonale, adiacente cailor carosabile cu trafic intens, trebuie să fie asigurate cu balustrade de protecție (h=0,90 m), sau spațiu verde de siguranță. Stratul de uzură, al cailor pietonale, va fi astfel rezolvat, încât să împiedice alunecarea, chiar și în condiții de umiditate. Panta cailor pietonale va fi în profil longitudinal max. 5%, / în profil transversal max. 2%. Denivelările admise pe traseul pietonal (daca nu pot fi evitate), sunt de max. 2,5 cm. Rosturile între dalele pavajului, sau orificiile de la gratarele pentru ape pluviale, vor fi de max. 1,5 cm. Treptele scarilor de acces la subsoluri, demisoluri sau parter, din caile publice, se vor încadra în limita aliniamentului stradal; se admite ieseșirea din aliniament cu o treaptă de max. 30 cm. Se interzice reducerea gabaritului trotuarului prin deschiderea spre exterior a ușilor / portilor situate la parterul cladirilor.

* Necesarul de parcaje: Toate locuințele unifamiliale vor avea min. 1 loc de parcare pe parcelă. Pentru construcțiile de locuințe, vor fi prevăzute locuri de parcare publice după cum urmează:

- câte 1 loc de parcare la 5 locuințe unifamiliale cu lot propriu;
- câte 1 loc de parcare la 3 apartamente pentru locuințe semicolective / colective cu acces propriu și lot folosit în comun.

Din totalul locurilor de parcare pentru locuințele individuale vor fi prevăzute garaje în procent de 60-100%. Pentru construcții ce înglobează spații cu diferite destinații, pentru care există norme diferite de dimensionare a parcajelor, vor fi luate în considerare cele care prevăd un număr mai mare de locuri de parcare.

4. REGIMUL DE ACTUALIZARE A DOCUMENTAȚIEI DE URBANISM:

Nu este cazul.

Prezentul certificat de urbanism **POATE FI** utilizat în scopul declarat pentru:
Operațiuni notariale privind circulația imobiliară - concesiune.

CERTIFICATUL DE URBANISM NU ȚINE LOC DE AUTORIZAȚIE DE CONSTRUIRE / DESFIINȚARE ȘI NU CONFERĂ DREPTUL DE A EXECUTA LUCRĂRI DE CONSTRUCȚII.

5. OBLIGAȚII ALE TITULARULUI CERTIFICATULUI DE URBANISM:

În scopul elaborării documentației pentru autorizarea executării lucrărilor de construcții - de construire/de desființare - solicitantul se va adresa autorității competente pentru protecția mediului:

.....

În aplicarea Directivei Consiliului 85/337/CEE (Directiva EIA) privind evaluarea efectelor anumitor proiecte publice și private asupra mediului, modificată prin Directiva Consiliului 97/11/CE și prin Directiva Consiliului și Parlamentului European 2003/35/CE privind participarea publicului la elaborarea anumitor planuri și programe în legătură cu mediul și modificarea, cu privire la participarea publicului și accesul la justiție, a Directivei 85/337/CEE și a Directivei 96/61/CE, prin certificatul de urbanism se comunică solicitantului obligația de a contacta autoritatea teritorială de mediu pentru ca aceasta să analizeze și să decidă, după caz, încadrarea/ neîncadrarea proiectului investiției publice/private în lista

proiectelor supuse evaluării impactului asupra mediului.

În aplicarea prevederilor Directivei Consiliului 85/337/CEE, procedura de emitere a acordului de mediu se desfășoară după emiterea certificatului de urbanism, anterior depunerii documentației pentru autorizarea executării lucrărilor de construcții la autoritatea administrației publice competente.

În vederea satisfacerii cerințelor cu privire la procedura de emitere a acordului de mediu, autoritatea competentă pentru protecția mediului stabilește mecanismul asigurării consultării publice, centralizării opțiunilor publicului și formulării unui punct de vedere oficial cu privire la realizarea investiției în acord cu rezultatele consultării publice.

În aceste condiții:

După primirea prezentului certificat de urbanism, titularul are obligația de a se prezenta la autoritatea competentă pentru protecția mediului în vederea evaluării inițiale a investiției și stabilirii demarării procedurii de evaluare a impactului asupra mediului și/sau a procedurii de evaluare adecvată. În urma evaluării inițiale a notificării privind intenția de realizare a proiectului se va emite punctul de vedere al autorității competente pentru protecția mediului.

În situația în care autoritatea competentă pentru protecția mediului stabilește efectuarea evaluării impactului asupra mediului și/sau a evaluării adecvate, solicitantul are obligația de a notifica acest fapt autorității administrației publice competente cu privire la menținerea cererii pentru autorizarea executării lucrărilor de construcții.

În situația în care, după emiterea certificatului de urbanism ori pe parcursul derulării procedurii de evaluare a impactului asupra mediului, solicitantul renunță la intenția de realizare a investiției, acesta are obligația de a notifica acest fapt autorității administrației publice competente.

6. CEREREA DE EMITERE A AUTORIZAȚIEI DE CONSTRUIRE / DESFIINȚARE va fi însoțită de următoarele documente:

a) *certificatul de urbanism (copie)*

b) *dovada titlului asupra imobilului, teren, sau, după caz, extrasul de plan cadastral actualizat la zi și extrasul de carte funciară de informare actualizat la zi, în cazul în care legea nu dispune altfel (copie legalizată)*

c) *documentația tehnică - D.T., după caz (2 exemplare originale)*

D.T.A.C. D.T.O.E. D.T.A.D.

d) *avizele și acordurile de amplasament stabilite prin certificatul de urbanism:*

d.1) *avize și acorduri privind utilitățile urbane și infrastructura (copie):*

- | | |
|--|--|
| <input type="checkbox"/> alimentare cu apă | <input type="checkbox"/> gaze naturale |
| <input type="checkbox"/> canalizare | <input type="checkbox"/> telefonizare |
| <input type="checkbox"/> alimentare cu energie electrică | <input type="checkbox"/> salubritate |
| <input type="checkbox"/> alimentare cu energie termică | <input type="checkbox"/> transport urban |

Alte avize/acorduri:

d.2) *avize și acorduri privind:*

- securitatea la incendiu cu încadrare în prevederile H.G.R. nr. 571/2016
- protecția civilă
- sănătatea populației conform prevederilor Ordinului Ministerului Sănătății nr. 119/2014

d.3) *avize / acorduri specifice ale administrației publice centrale și/sau ale serviciilor descentralizate ale acestora (copie):*

.....

d.4) *studii de specialitate (1 exemplar original):*

.....

e) punctul de vedere/actul administrativ al autorității competente pentru protecția mediului (copie)

f) Documentele de plată ale următoarelor taxe (copie):


Prezentul certificat de urbanism are valabilitatea de 24 luni de la data emiterii.

PREȘEDINTE,

Alin TIȘE



ȘEF SERVICIU,

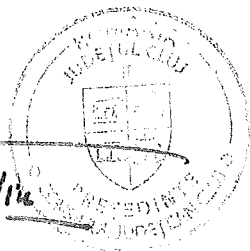

SECRETAR GENERAL AL
JUDEȚULUI,

Simona GACI



ARHITECT ȘEF,

arh. Claudiu-Daniel
SALANȚĂ



Întocmit/Redactat
Deac Simona

Achitat taxa de: **scutit**

Prezentul certificat de urbanism a fost transmis solicitantului direct/prin poștă la data de

În conformitate cu prevederile Legii nr. 50/1991 privind autorizarea executării lucrărilor de construcții, republicată, cu modificările și completările ulterioare,

**SE PRELUNGEȘTE VALABILITATEA
CERTIFICATULUI DE URBANISM**

de la data de până la data de

După această dată, o nouă prelungire a valabilității nu este posibilă, solicitantul urmând să obțină, în condițiile legii, un alt certificat de urbanism.

PREȘEDINTE,

.....

SECRETAR GENERAL AL JUDEȚULUI,

.....

ARHITECT ȘEF,

.....

Întocmit/Redactat

.....

Data prelungirii valabilității

Achitat taxa de lei conform chitanței nr. din

Transmis solicitantului la data de direct/prin poștă .




Oficiul de Cadastru și Publicitate Imobiliară CLUJ
Biroul de Cadastru și Publicitate Imobiliară Turda

EXTRAS DE CARTE FUNCİARĂ PENTRU INFORMARE

Carte Funciară Nr. 55978 Câmpia Turzii

Nr. cerere	15338
Ziua	12
Luna	04
Anul	2021
Cod verificare 100102881649	



A. Partea I. Descrierea imobilului

TEREN Intravilan

Adresa: Loc. Câmpia Turzii, Str 1 Decembrie 1918, Nr. 14, Jud. Cluj

Nr. Crt	Nr. cadastral Nr. topografic	Suprafața* (mp)	Observații / Referințe
A1	55978	504	Teren nelmprejmuit; Imobil nelmprejmuit.

B. Partea II. Proprietari și acte

Înscrieri privitoare la dreptul de proprietate și alte drepturi reale	Referințe
24295 / 20/08/2020	
Act Administrativ nr. 127, din 30/07/2020 emis de MUNICIPIUL CAMPİA TURZII,;	
B6 1/1	A1
1) MUNICIPIUL CAMPİA TURZII,, CIF:4354566, DOMENIUL PRIVAT	


C. Partea III. SARCINI .

Inscrieri privind dezmembrămintele dreptului de proprietate, drepturi reale de garanție și sarcini	Referințe
NU SUNT	

Teren

Nr cadastral	Suprafața (mp)*	Observații / Referințe
55978	504	Imobil nelmprejmuit.

* Suprafața este determinată în planul de proiecție Stereo 70.

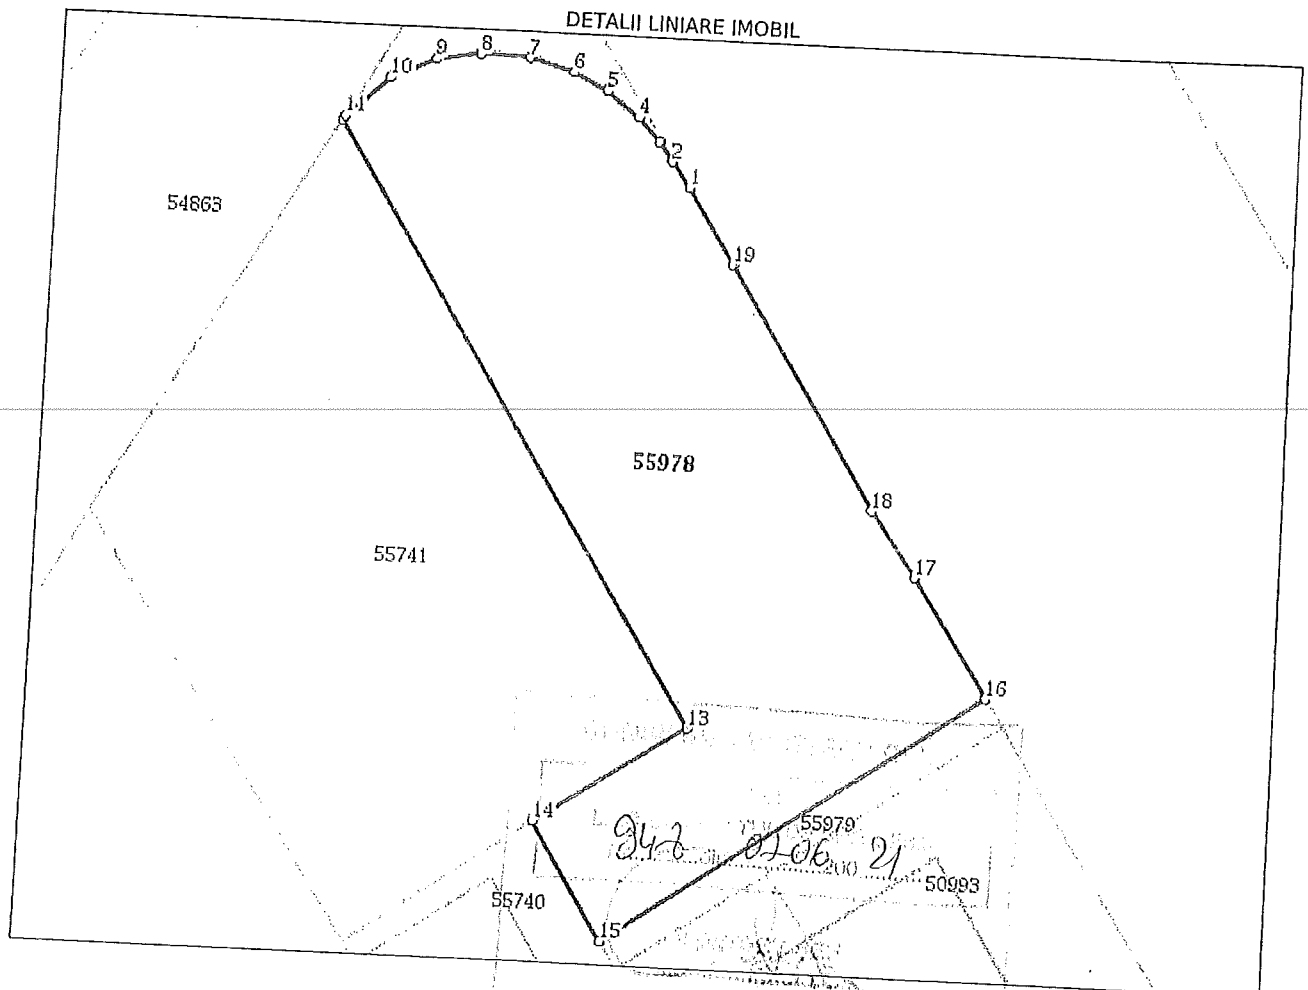

Date referitoare la teren

Nr Crt	Categorie folosință	Intra vilan	Suprafața (mp)	Tarla	Parcelă	Nr. topo	Observații / Referințe
1	curți construcții	DA	504	-	-	-	

Lungime Segmente

1) Valorile lungimilor segmentelor sunt obținute din proiecție în plan.

Punct început	Punct sfârșit	Lungime segment (** (m))
1	2	1.441
2	3	1.089
3	4	1.464
4	5	1.863
5	6	1.753
6	7	2.212


Punct început	Punct sfârșit	Lungime segment (m)
7	8	2.34
8	9	2.089
9	10	2.318
10	11	2.737
11	12	0.233
12	13	31.82
13	14	8.3
14	15	6.261
15	16	20.934
16	17	6.392
17	18	3.61
18	19	12.786
19	1	4.019

** Lungimile segmentelor sunt determinate în planul de proiecție Stereo 70 și sunt rotunjite la 1 milimetru.
 *** Distanța dintre puncte este formată din segmente cumulate ce sunt mai mici decât valoarea 1 milimetru.

Extrasul de carte funciară generat prin sistemul informatic integrat al ANCPİ conține informațiile din cartea funciară active la data generării. Acesta este valabil în condițiile prevăzute de art. 7 din Legea nr. 455/2001, coroborat cu art. 3 din O.U.G. nr. 41/2016, exclusiv în mediul electronic, pentru activități și procese administrative prevăzute de legislația în vigoare. Valabilitatea poate fi extinsă și în forma fizică a documentului, fără semnătură olografă, cu acceptul expres sau procedural al instituției publice ori entității care a solicitat prezentarea acestui extras.
 Verificarea corectitudinii și realității informațiilor conținute de document se poate face la adresa www.ancpi.ro/verificare, folosind codul de verificare online disponibil în anșet. Codul de verificare este valabil 30 de zile calendaristice de la momentul generării documentului.


Data și ora generării,

12/04/2021, 08:56

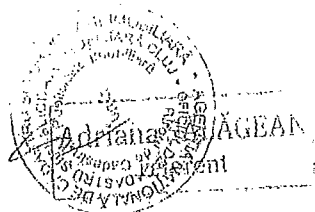

PLAN DE AMPLASAMENT SI DELIMITARE A IMOBILULUI CU PROPUNEREA DE DEZMEMBRARE
Scara 1:200

Nr. Cadastral 55978	Suprafata masurata (mp) 504	Adresa imobilului Loc. Campia Turzii, str. 1 Decembrie 1918, nr. 14, jud. Cluj
Cartea Funciara nr.	UAT	Campia Turzii

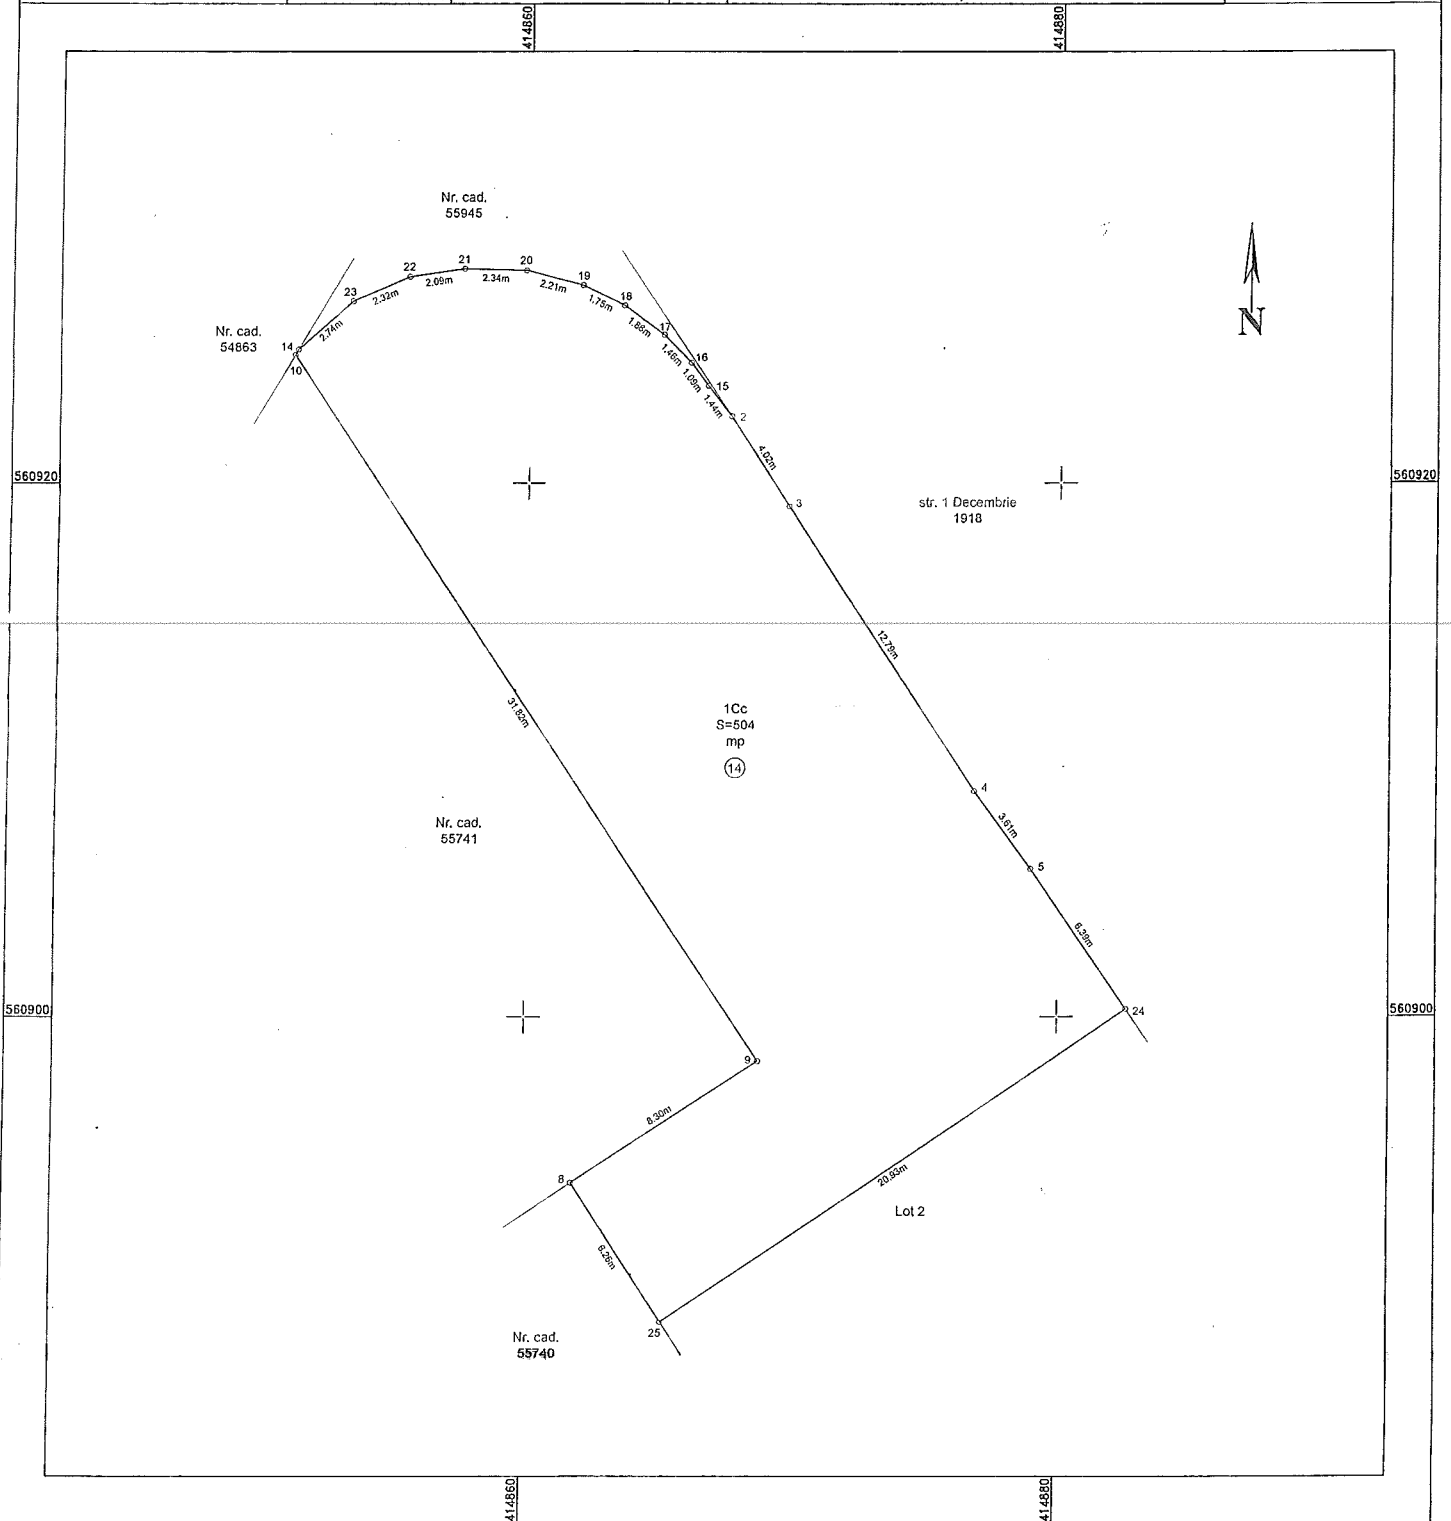

A. Date referitoare la teren

Nr. Parcela	Categoria de folosinta	Suprafata (mp)	Valoarea de impozitare (lei)	Mentiiuni
1	Cc	504		Imobil neimprejuit.
Total		504		

B. Date referitoare la constructii

Cod. constr.	Suprafata construita la sol (mp)	Valoarea de impozitare (lei)	Mentiiuni


Suprafata totala masurata a imobilului = 504 mp
Suprafata din act = 504 mp

Executant: Ing. Sincraian Dan Seria RO-CJ-F Nr. 0151 Categoria C Confirm executarea masuratorilor la teren, corectitudinea Intocmirii documentatiilor cadastrale si corespondenta acestora cu realitatea din teren Semnatura si stampila Data: 16.07.2020 Digitally signed by SINCRAIAN DAN	Inspector: Confirm introducerea imobilului in baza de date integrată si atribuirea numarului cadastral Semnatura si parafa Data:..... Ștampila BCPI
---	--

SINCRAIAN DAN

Oana Elena Selezean
 Consilier Cadastral
 2022
 17-07-2020

* In situatia in care exista limite cadastrale ale terenurilor vecine, in tocul numelui vecinului se va trece numarul cadastral, iar in lipsa numarului cadastral numarul topografic sau numarul administrativ. Suprafetele se rotunjesc la metru patrat.

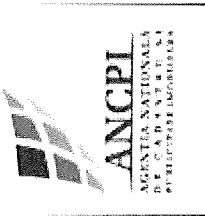

Termeni și condiții de utilizare

Localizare rapida

Bacau

Cautare imobil

Judet: CLUJ
UAT: Câmpia Turzii

Numar cadastral:
55978

Cautare imobil

Selectare fundal



Ortofoto 2005




Ortofoto 2008



Ortofoto 2009



Ortofoto 2010

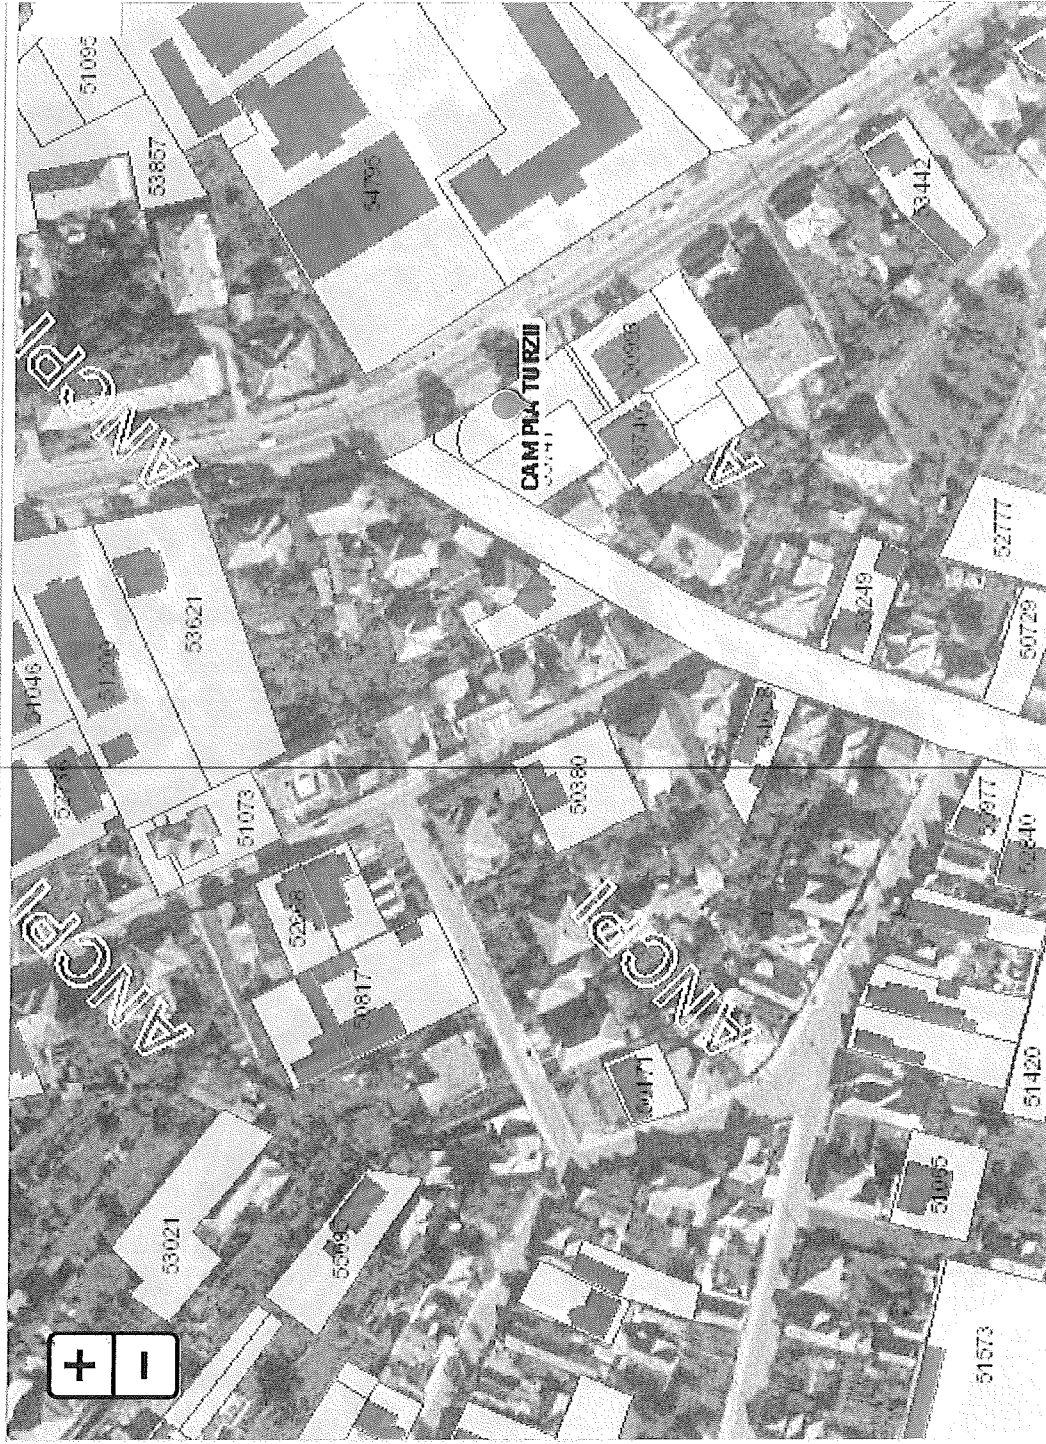

.....
(denumirea/numele)

SCRISOARE DE ÎNAINTARE

Către

(denumirea autorității contractante și adresa completă)

Ca urmare a Anunț intenție nr.din, privind achiziția directă pentru atribuirea contractului/(denumirea contractului de achizitie publică), noi

/ (denumirea/numele ofertantului) vă transmitem alăturat următoarele:

1. coletul sigilat și marcat în mod vizibil, conținând, în original (dacă este cazul):
 - a) oferta;
 - b) documentele care însoțesc oferta.

Avem speranța că oferta noastră este corespunzătoare și vă satisface cerințele.

Data completării

Cu stimă,

Ofertant,

.....
(semnătura autorizată)

Ofertant

FORMULAR 2

.....
(denumirea/numele)

INFORMAȚII GENERALE

1. Denumirea/numele:

2. Codul fiscal:

3. Adresa sediului central:

4. Telefon:

Fax:

E-mail:

Cont Trezorerie:

5. Certificatul de înmatriculare/înregistrare:

6. Activități CAEN pentru care există autorizare (se va preciza codul CAEN corespondent obiectului acordului-cadru)

Semnătura ofertantului sau a reprezentantului ofertantului

Numele și prenumele semnatarului

Capacitate de semnătură

Detalii despre ofertant

Numele ofertantului

Țara de reședință

Adresa

Adresa de corespondență (dacă este diferită)

Telefon / Fax

Data

Totodată, declar că am luat la cunoștință de prevederile « Falsul în Declarații » din Codul Penal referitor la « Declararea necorespunzătoare a adevărului, făcută unui organ sau instituții de stat ori unei alte unități în vederea producerii unei consecințe juridice, pentru sine sau pentru altul, atunci când, potrivit legii ori împrejurărilor, declarația făcută servește pentru producerea acelei consecințe, se pedepsește cu închisoare de la 3 luni la 2 ani sau cu amendă »

Notă: Toate câmpurile trebuie completate de ofertant sau după caz, de către reprezentantul ofertantului. Această declarație, în cazul asocierii, se va prezenta de către fiecare membru în parte, semnată de reprezentantul său legal.

.....
(denumirea)

FORMULAR DE OFERTĂ (PROPUNERE FINANCIARĂ)

pentru atribuirea contractului

1. Examinând documentația de atribuire, subsemnații....., reprezentanți ai ofertantului _____ (denumirea/numele ofertantului), ne oferim ca, în conformitate cu prevederile și cerințele cuprinse în documentația mai sus menționată, să furnizăm..... (denumirea produselor, serviciilor sau lucrărilor) pentru suma delei plătită după recepția produselor/serviciilor/lucrărilor respective, la care se adaugă TVA în valoare delei (suma în litere și în cifre) conform legii;

2. Ne angajăm să menținem această ofertă valabilă pentru o durată de _____ zile, (durata în litere și cifre), respectiv până la data de _____ (ziua/luna/anul), și ea va rămâne obligatorie pentru noi și poate fi acceptată oricând înainte de expirarea perioadei de valabilitate.

3 Până la încheierea și semnarea contractului această ofertă, împreună cu comunicarea transmisă de dumneavoastră, prin care oferta noastră este stabilită câștigătoare, vor constitui un contract angajant între noi.

4. Precizăm că:

nu depunem oferta alternativă.

depunem oferta alternativă.

Semnătura ofertantului sau a reprezentantului ofertantului

Numele și prenumele semnatarului

Capacitate de semnătură

Detalii despre ofertant

Numele ofertantului

Țara de reședință

Adresa

Adresa de corespondență (dacă este diferită)

Telefon / Fax

Data