Plan de amplasament si delimitare a imobilului
scara 1:1000

Nr. Cadastral	Suprafata masurata	Adresa imobilului
55960	S=4.800 mp	Ioc. Campia Turzii, tarlaua 11, parcela 41, judetul Cluj

Carte funciara		UAT	CAMPIA TURZII

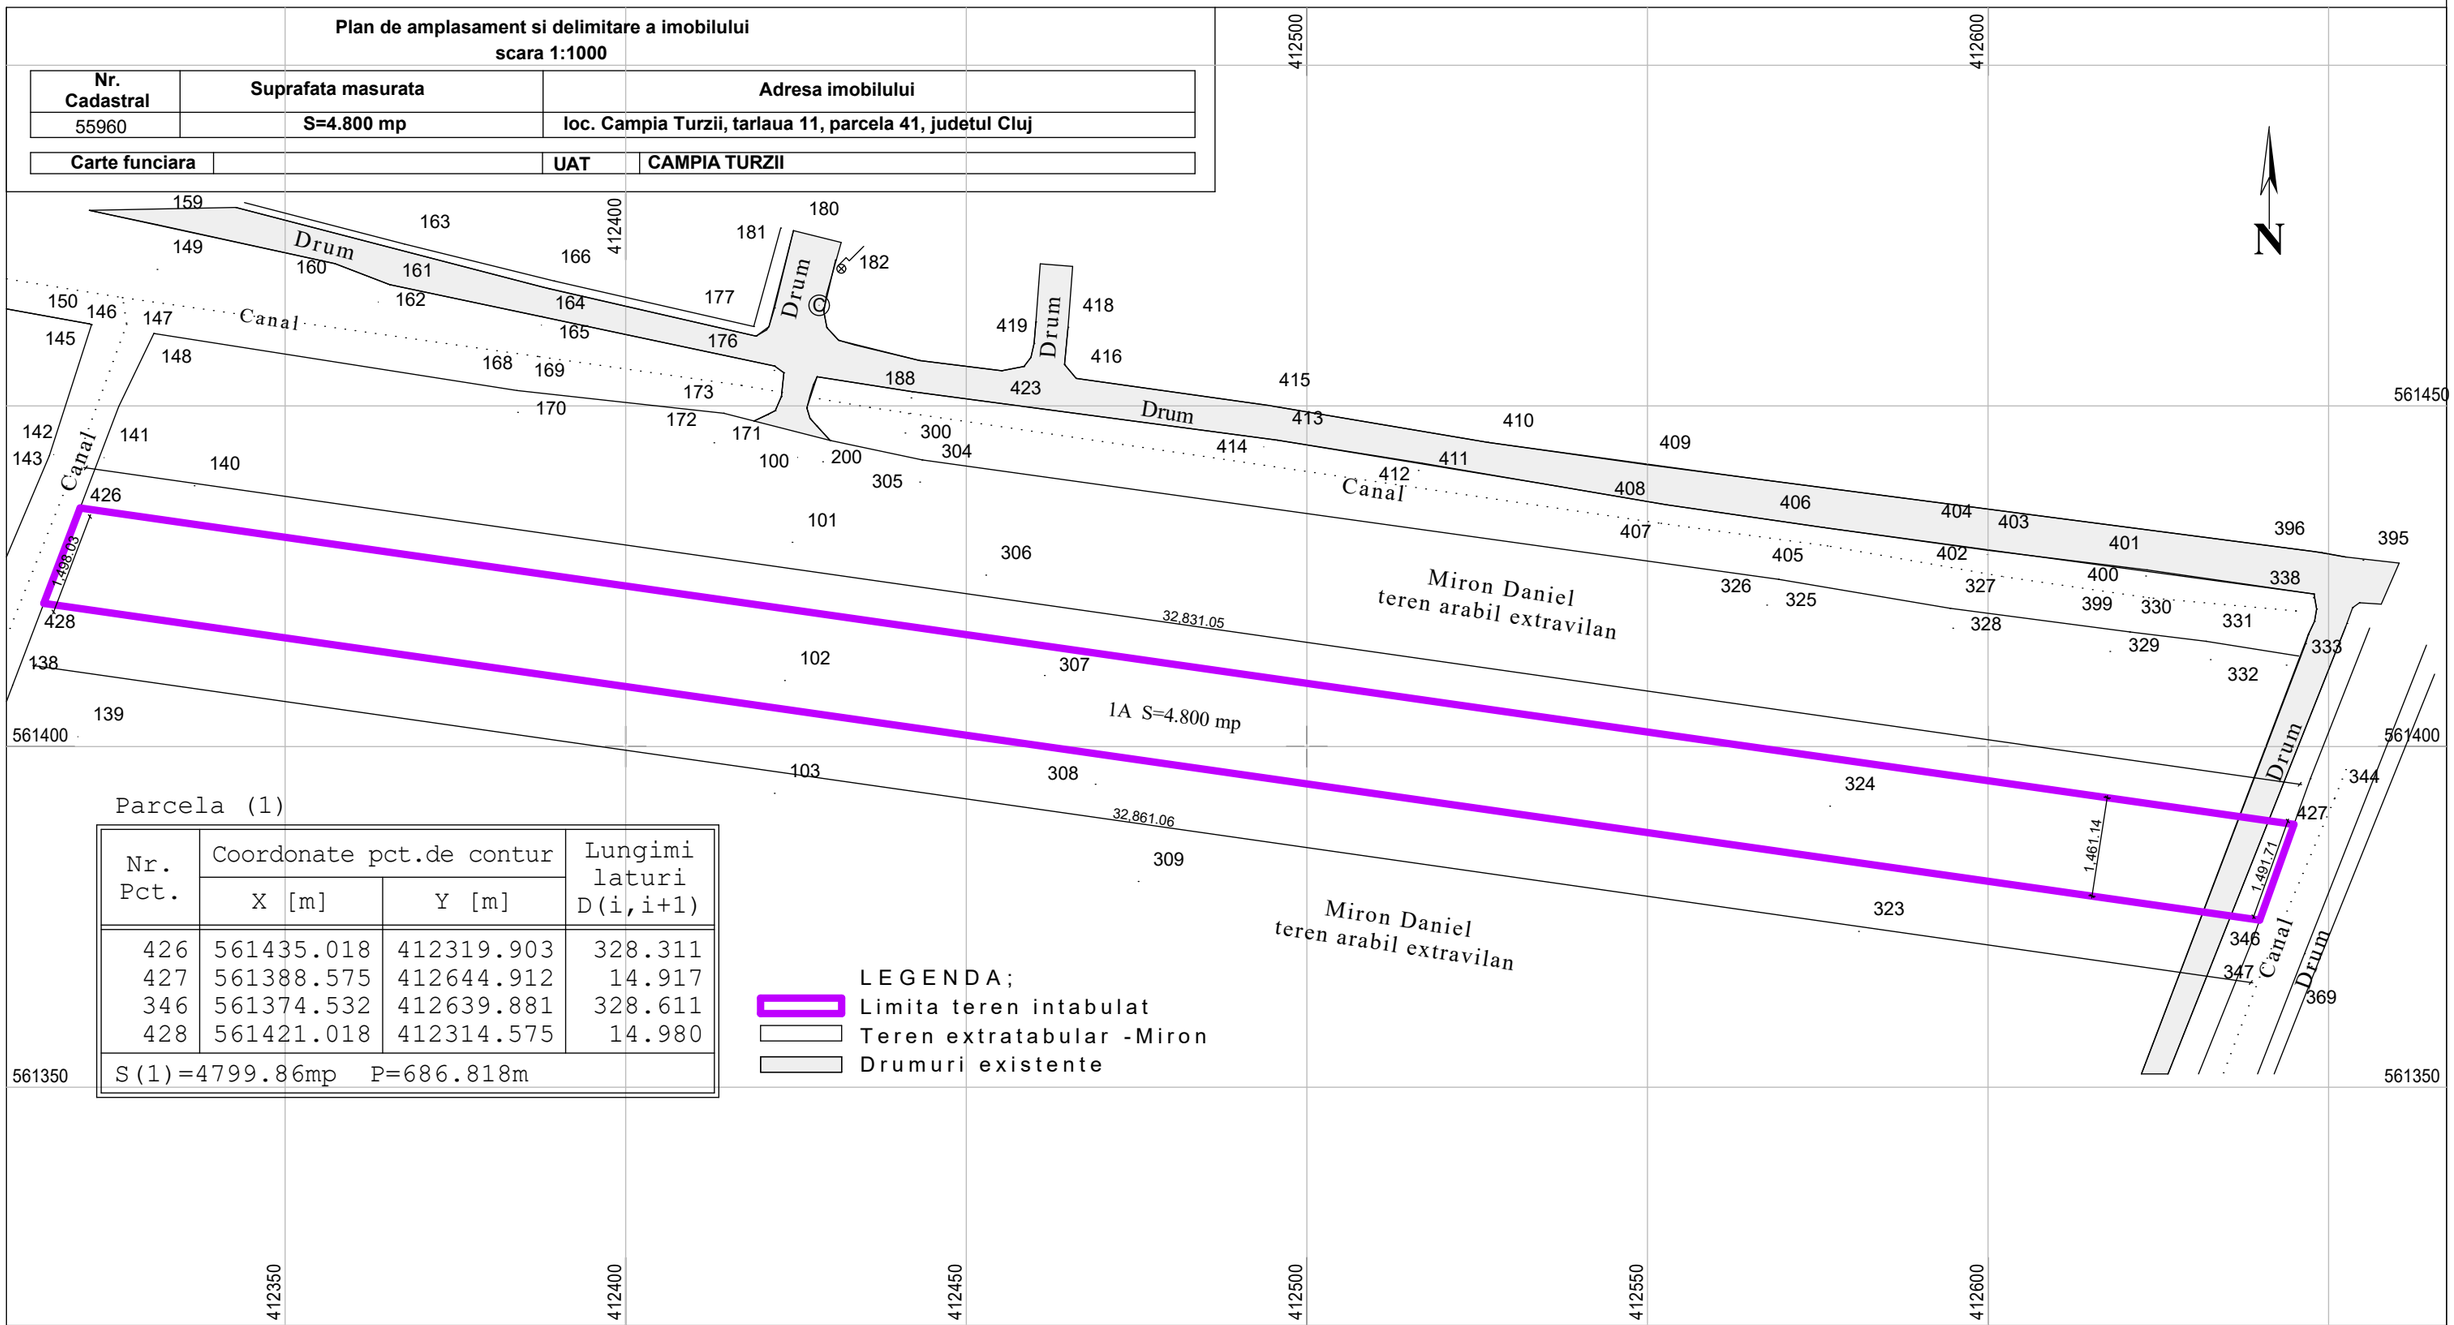

Parcela (1)

Nr. Pct.	Coordonate pct.de contur X [m]	Coordonate pct.de contur Y [m]	Lungimi laturi D(i,i+1)
426	561435.018	412319.903	328.311
427	561388.575	412644.912	14.917
346	561374.532	412639.881	328.611
428	561421.018	412314.575	14.980
S(1)=4799.86mp		P=686.818m	

LEGENDA;
Limita teren intabulat
Teren extratabular -Miron
Drumuri existente

SC ZAMPROIECT SRL Campia Turzii, str. Decebal Nr. 26 J 12/1121/1997				BENEFICIARI: MIRON DANIEL si MIRON DANIELA MARIA Com. Tritenii de Jos, sat Padureni, nr.395, jud. Cluj	PROIECT Nr.18/2021
SPECIFICATIE	NUME	SEMNATURA	SCARA	PUZ -CONSTRUIRE ADAPOST MAGARITE, SEDIU ADMINISTRATIV FOSA SEPTICA si PUT ALIMENTARE CU APA, extravilan. T11, P41, mun. Campia Turzii, jud.Cluj	FAZA
SEF PROIECT	Arh Zamblău R		1:1000		P.U.Z.
PROIECTAT	Arh Zamblău R				
DESENAT	Arh Zamblău R		DATA ian. 2022	PLAN TOPOGRAFIC	PLANSA U2