
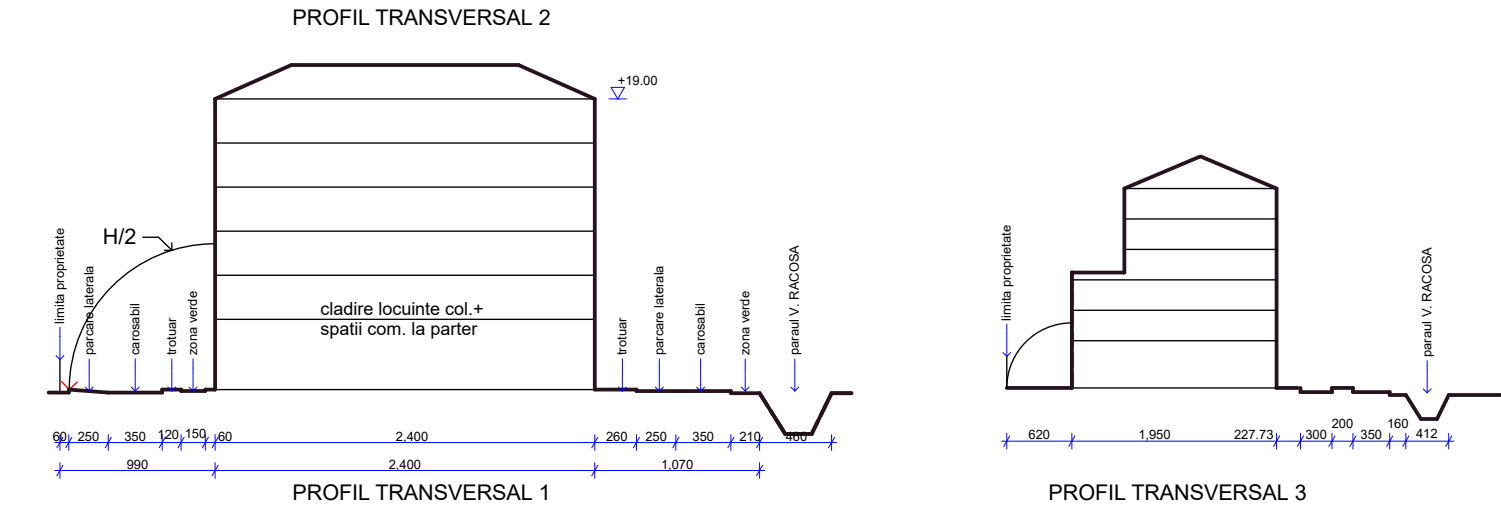
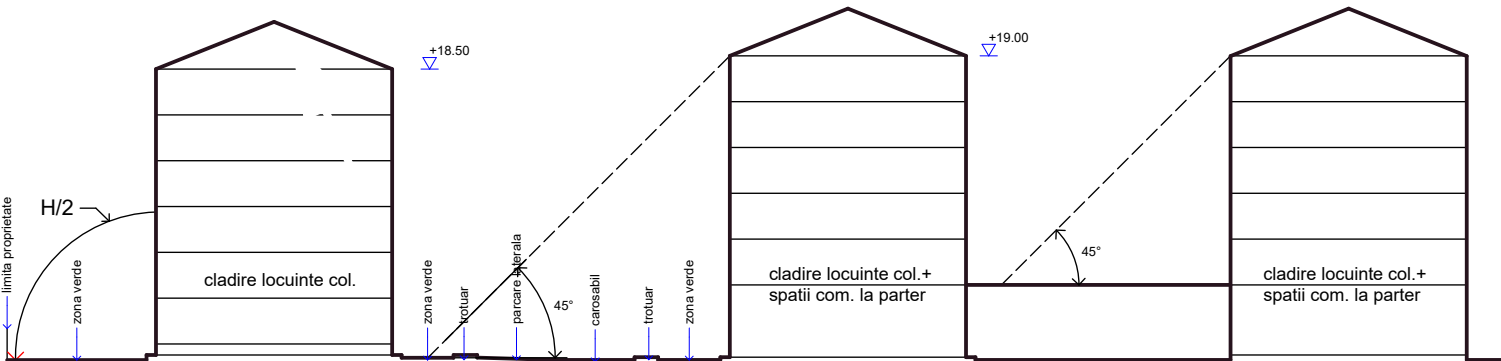


BILANT TERITORIAL- ZONA LOCUINTE COLECTIVE CU SPATII COMERCIALE/ teren conform CF						
DESTINATIE ZONA	mp	%	Destinatia teren	mp	%	Funcțiunea dominantă și funcțiuni complementare
ZONA LOCUINTE COLECTIVE si FUNCTIUNI COMPLEMENTARE	6424	77,5	Cladiri	2260	35,0%	Funcțiunea dominantă: locuinte colective Funcțiuni complementare: spații comerciale, prestări servicii, profesii liberale, birouri, sedii firma, farmacii, cabinete medicale (la parter) Funcțiuni interzise: activități poluante, locuinte individuale, anexe gospodaresti, garaje supraterrane
			Alei caros, platf. și parcuri auto	1728	26,9%	
			Spatii verzi	1458	22,8%	
			Trotuare, alei pietonale	978	15,3%	
ZONA CIRCULATIE	1868	22,5	Carosabil	1247	66,75%	Funcțiunea dominantă: Circulație
			Trotuar	118	6,32%	Funcțiuni complementare: Spații verzi
			Spatii verzi	503	26,93%	
			TOTAL	8292	100	

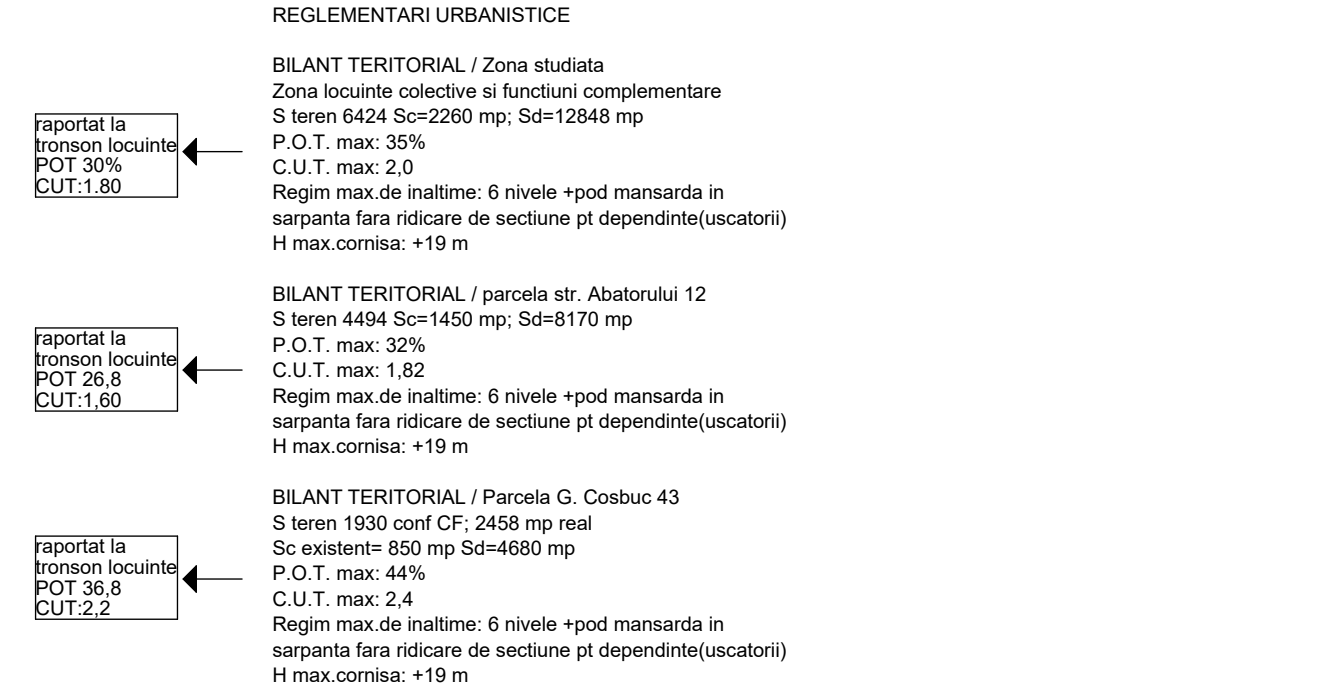

VERIF / EXPERT	NUME	SEMNĂTURA	CERINTA	REFERAT / Nr. /Data	
SC ZAMPROIECT SRL Turda, Str. Dr. I. Ratiu, Nr. 5, Ap. 11 J 12/11/2019/97				BENEFICIAR: H&Y TERASAMENT SRL Com. Luna, sat Luna, nr. 175, jud. Cluj HASIM CONSTRUCT SRL, com. Luna, sat Luna, nr. 97	PROIECT Nr.9/2021
SPECIFICAȚIE	NUME	SEMNĂTURA	SCARA 1:750	PROIECT: ELABORARE P.U.Z. SCHIMBARE DE DESTINATIE Zona UID2 si LFCm2 in Zona LOCUINTE COLECTIVE cu FUNCTIUNI COMPLEMENTARE Mun. Câmpia Turzii, str. Abatorului, nr. 12, jud. Cluj	FAZA PUZ
PROIECTAT	Arh Zamblău R.		DATA 2021	REGLEMENTARI URBANISTICE-etapa I	PLANȘA U5
DESENAT	Arh Zamblău R.				