

PLAN TOPOGRAFIC
Beneficiar: H&Y TERASAMENT SRL
HASIM CONSTRUCT SRL

Intravilan
scara 1:500
Adresa imobilului: Mun. Campia Turzii, Str. Abatorului, Nr. 12 jud. Cluj
CF Nr. 56022, Campia Turzii, Nr. Cad. 56022
CF Nr. 50879, Campia Turzii, Nr. top. 1619/a/1/2; 1619/b/1/2; 1620/1/2

Parcela (1)

Nr. Pct.	Coordonate pct.de contur		Lungimi laturi D(i,i+1)
	X [m]	Y [m]	
1	561891.023	414965.626	10.126
2	561888.828	414975.511	1.350
3	561890.128	414975.875	33.478
4	561882.512	415008.475	1.113
5	561881.415	415008.285	70.781
6	561864.387	415076.987	37.131
7	561828.724	415066.648	40.881
8	561839.230	415027.140	28.977
9	561846.840	414999.180	2.699
10	561845.730	414996.720	5.068
11	561840.840	414995.390	8.317
12	561842.770	414987.300	5.830
13	561837.187	414985.620	31.908
14	561850.555	414956.647	9.532
15	561859.944	414958.292	24.697
16	561883.923	414964.204	7.241


S(1)=4494.10mp P=319.129m

LEGENDA:

- Limita parcela
- Cladiri propuse-locuinte colective
- Cladire existenta+supraetajare propusa
- Retea electrica existenta
- Post de transformare
- Retea electrica subterana propusa
- Retea apa potabila existenta
- Retea apa potabila propusa
- Retea de canalizare menajera existenta
- Retea de canalizare menajera propusa
- Retea de canalizare pluviala propusa
- Denisipator si separator de hidrocarburi
- Retea de gaze naturale existenta
- Retea de gaze naturale propusa

ETAPA I:

Nr. apartamente:120
Nr. parcare: 71
S alei carosabile=1180 mp
S parcare auto=930 mp

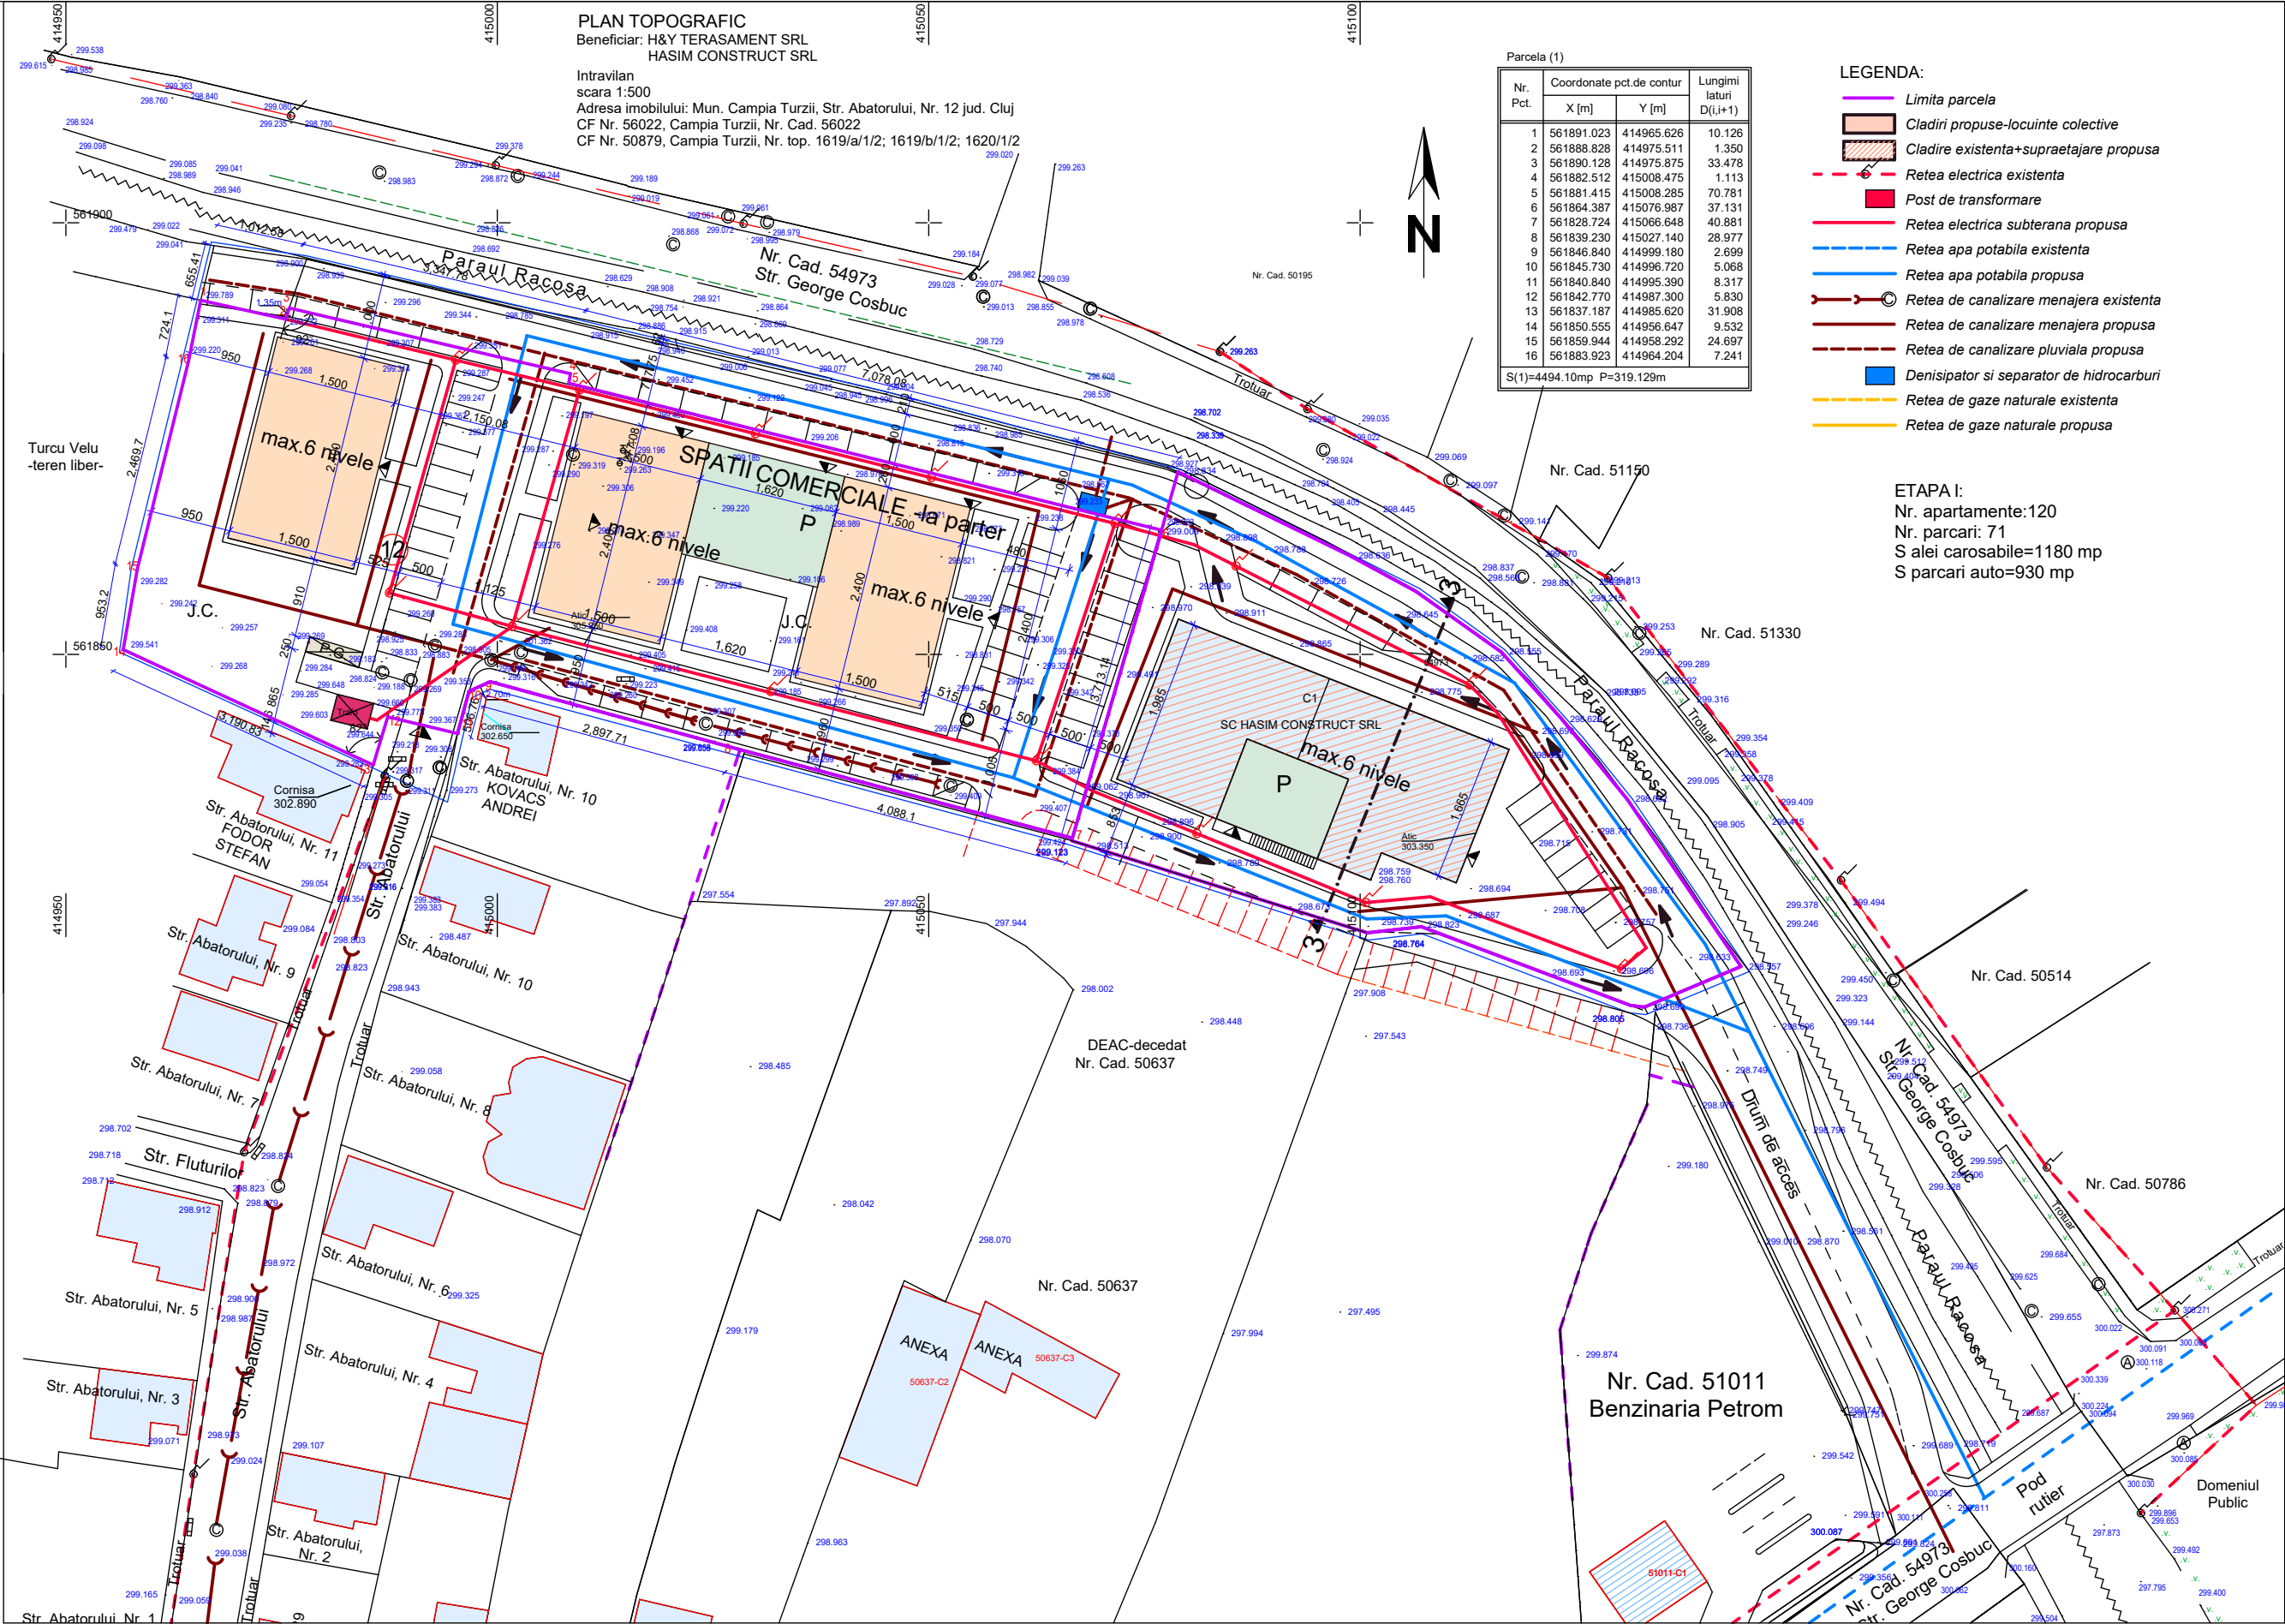

VERIF / EXPERT	NUME	SEMNATURA	CERINTA	REFERAT / Nr. /Data	
SC ZAMPROIECT SRL Turda, Str. Dr. I. Ratiu, Nr. 5, Ap. 11 J 12/1121/1997				BENEFICIAR: H&Y TERASAMENT SRL Com. Luna, sat Luna, nr. 175, jud. Cluj HASIM CONSTRUCT SRL ,com. Luna, sat Luna, nr. 97	PROIECT Nr.9/2021
SPECIFICAȚIE	NUME	SEMNATURA	SCARA 1:750	PROIECT: ELABORARE P.U.Z. SCHIMBARE DE DESTINATIE Zona UID2 si LFCm2 in Zona LOCUINTE COLECTIVE cu FUNCTIUNI COMPLEMENTARE Mun. Câmpia Turzii, str. Abatorului, nr. 12, jud. Cluj	FAZA PUZ
ȘEF PROIECT	Arh Zamblău R.				
PROIECTAT	Arh Zamblău R.		DATA 2021		
DESENAT	Arh Zamblău R.			REGLEMENTARI EDILITARE	PLANȘA U6