

B. Model panou 2

PRIMĂRIA MUNICIPIULUI CAMPIA TURZII

(denumirea administrației publice locale)

DATA ANUNTULUI : 7-02-2022 (ziua-luna-anul)


CONSULTARE ASUPRA PROPRUNERILOR
PRELIMINARE PLAN URBANISTIC ZONAL
SCHIMBARE DE DESTINATIE Zona UID2 si LFCm2 in
Zona LOCUINTE COLECTIVE cu FUNCTIUNI COMPLEMENTARE
Mun. Câmpia Turzii, str. Abatorului, nr. 12, str. G. Cosbuc nr.43, jud. Cluj

Initiator: SC H&Y TERASAMENTE SRL si altii
com Luna, sat Luna, nr. 175, jud CLUJ

Elaborator : SC ZAMPROIECT SRL

Turda, Str. Dr. I. Ratiu, nr 5, ap 11, jud Cluj

PREZENTARE VIZUALA SUGESTIVA A PROPUNERILOR

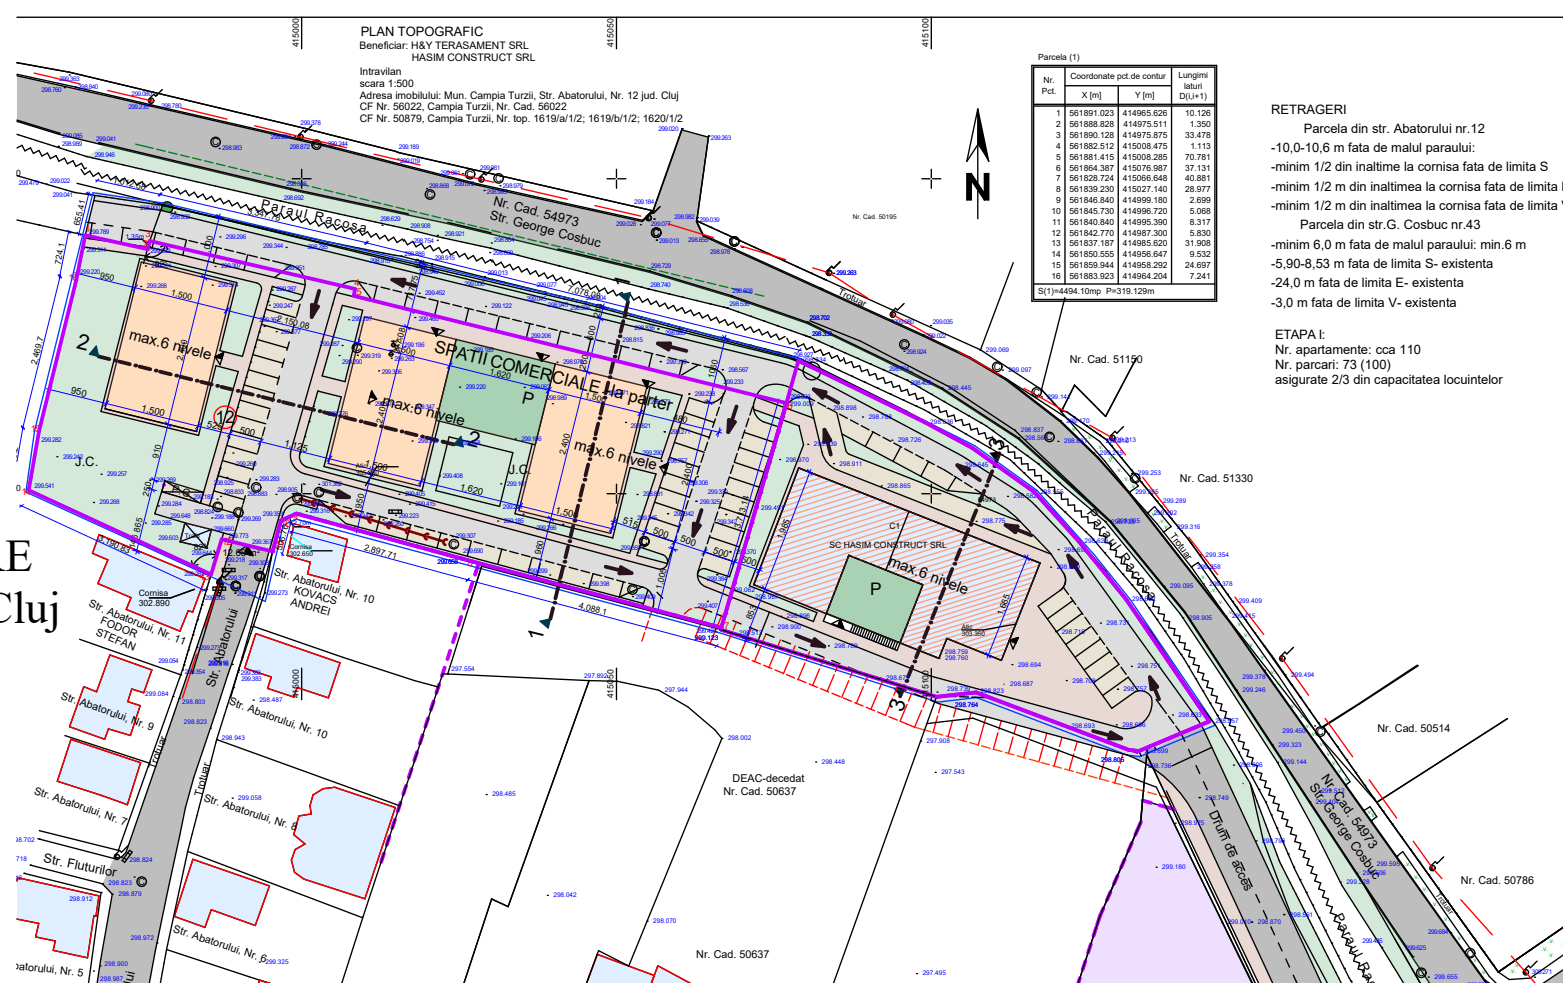

PUBLICUL ESTE INVITAT SA TRANSMITA OBSERVATII

asupra documentelor expuse/disponibile la sediul Primaria CAMPIA TURZII str. LAMINORISTILOR nr 2 , birou urbanism
tel : 0264368001 ; 0264 368004 ; Fax: 0264 365467 in perioada 7.02.2022 - 28.02.2022 intre orele 8.00-12.00; 14,00-15.30

PUBLICUL ESTE INVITAT SA PARTICIPE LA:

- consultarea documentatiilor pe site :<<http://www.campiaturzii.ro>>..
- consultarea documentatiilor la sediul PRIMARIEI la adresa: str LAMINORISTILOR nr 2 intre orele 8,00-12,00; 14,00-15.30
- intalnire cu reprezentantii elaboratorului documentatiilor la sediul Primariei in data de : 28.02.2022 ora 9,00

Raspunsul la observatiile transmise va fii trimis la sediul initiatorului in perioada : 1.03.2022 -4.03.2022

Persoana responsabila cu informarea si consultarea publicului : sef serviciu ONISOR IOANA adresa : str. LAMINORISTILOR nr 2
CAMPIA TURZII , birou urbanism ,tel : 0264368001 ; 0264 368004 ; Fax: 0264 365467 e-mail : primariact@campiaturzii.ro ,
<<http://www.campiaturzii.ro>>.