


V1-SECTIUNE TRANSVERSALA N-S

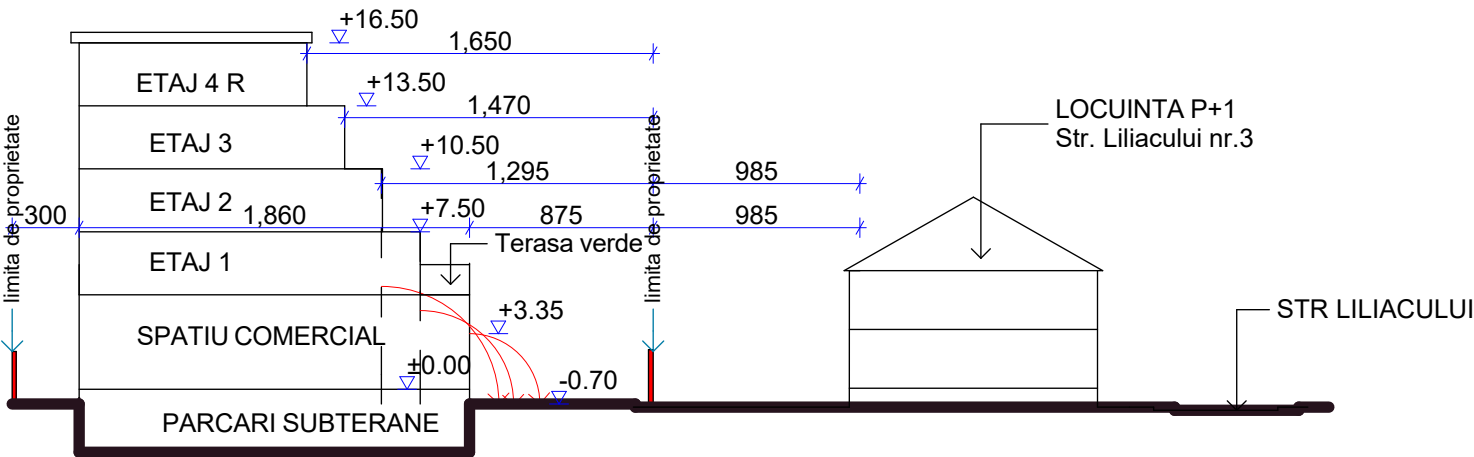

V2-SECTIUNE TRANSVERSALA E-V

Regim de inaltime: Si+P+3+E4 retras
Acoperisuri terasa-specific zonei de blocuri-str. Baritiu-Oituz-Aurel Vlaicu

VERIF / EXPERT	NUME	SEMNĂTURA	CERINTA	REFERAT / Nr. /Data	
SC ZAMPROIECT SRL Turda, Str. Dr. I. Ratiu, Nr. 5, Ap. 11 J 12/1121/1997				BENEFICIAR: S.C. HASIM CONSTRUCT S.R.L com. Luna, sat Luna nr.97, C.I.F RO 22613324 jud. Cluj J 12/4567/2007	PROIECT Nr.24/2021
SPECIFICAȚIE	NUME	SEMNĂTURA	SCARA 1:500	PROIECT: DESFIINTARE CONSTRUCTII corp C1+C9 CONSTRUIRE LOCUINTE COLECTIVE cu SPATII COMERCIALE, REPARATII IMPREJMUIRE Mun. Câmpia Turzii, str. Oituz nr. 1-3, jud. Cluj	FAZA PUZ
ȘEF PROIECT	Arh Zamblău R.				
PROIECTAT	Arh Zamblău R.		DATA 2021	REGLEMENTARI SECTIUNI TRANSVERSALE	PLANȘA U5
DESENAT	Arh Zamblău R.				