


L-34-60-B-d-1-III



Plan de încadrare în zonă
Scara 1:5000

Plansa 0 - Incadrare in teritoriu

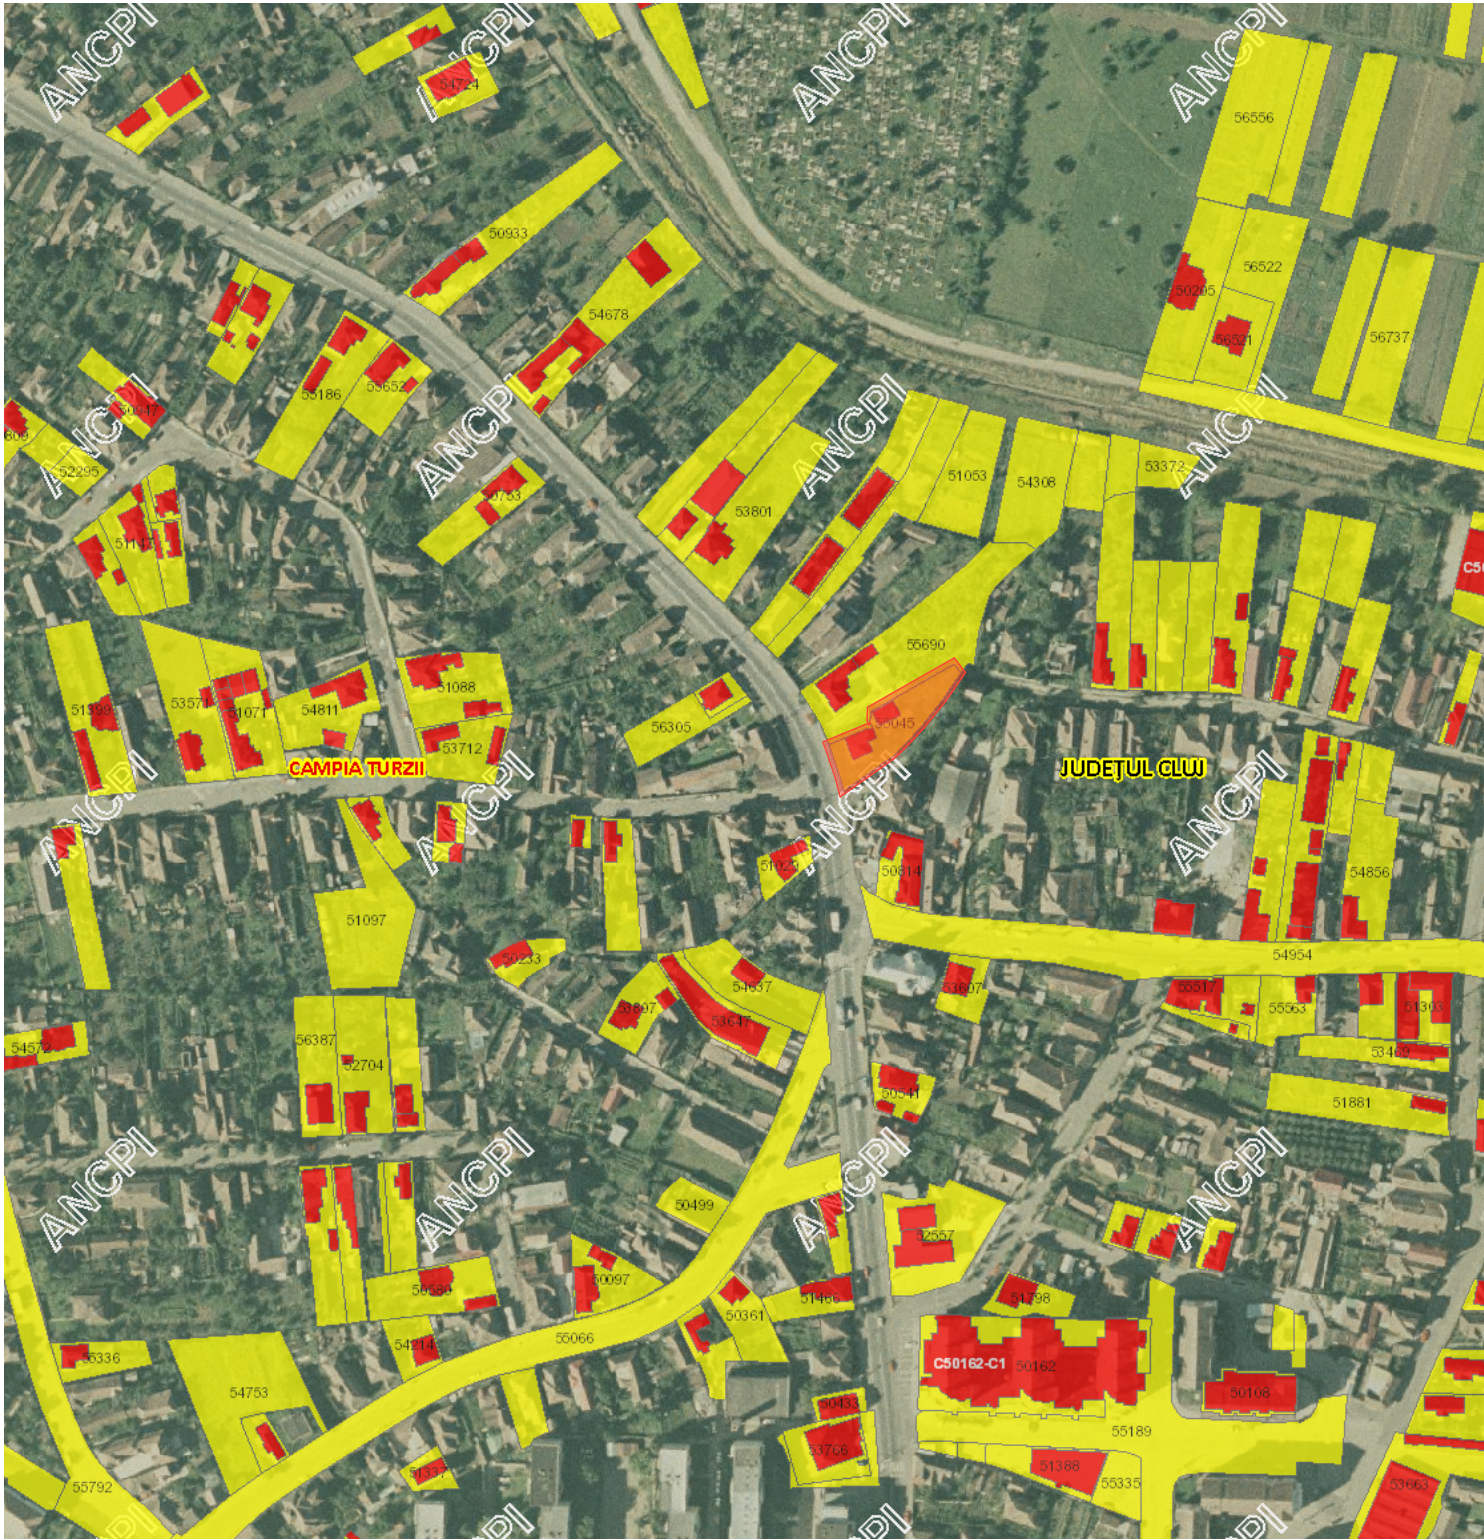

AMPLASAMENT

S.C. PP ArhiFORM Concept S.R.L.



ArhiFORM
concept

C.U.I. 41827901, J12/4183/29.10.2019
Sediul: mun. Turda, str. Mihai Eminescu, nr. 30 A, jud. Cluj
Ordinul Arhitecților din România nr. 10251

Beneficiar:
SURGENT IOAN, SURGENT CRISTINA SIMONA,
SURGENT OANA SIMONETA, MANULIAC IULIAN GABRIEL

Titlu proiect:
ELABORARE PLAN URBANISTIC ZONAL: DESFIINTARE TOTALA
CONSTRUCTII C1 SI C2; CONSTRUIRE CLADIRE LOCUINTE
COLECTIVE D+P+2E CU PARTER COMERCIAL ; REFACERE
IMPREJMUIRE; CREARE ACCES DIN STR. FLUTURILOR

Amplasament:
str. LAMINORISTILOR, nr. 34,
mun. CAMPIA TURZII, jud. CLUJ

Titlu plansa:
INCADRARE IN TERITORIU

Proiect nr.
15

Faza:
P.U.Z.

Plansa nr.
U.00

	NUME	SEMNATURA	Scara: 1:5000
SEF	arh. DANIELA DUMITRIU		
PROIECTAT	arh. PAULA PETAC		Data: 15.09.2021
DESENAT	arh. PAULA PETAC		