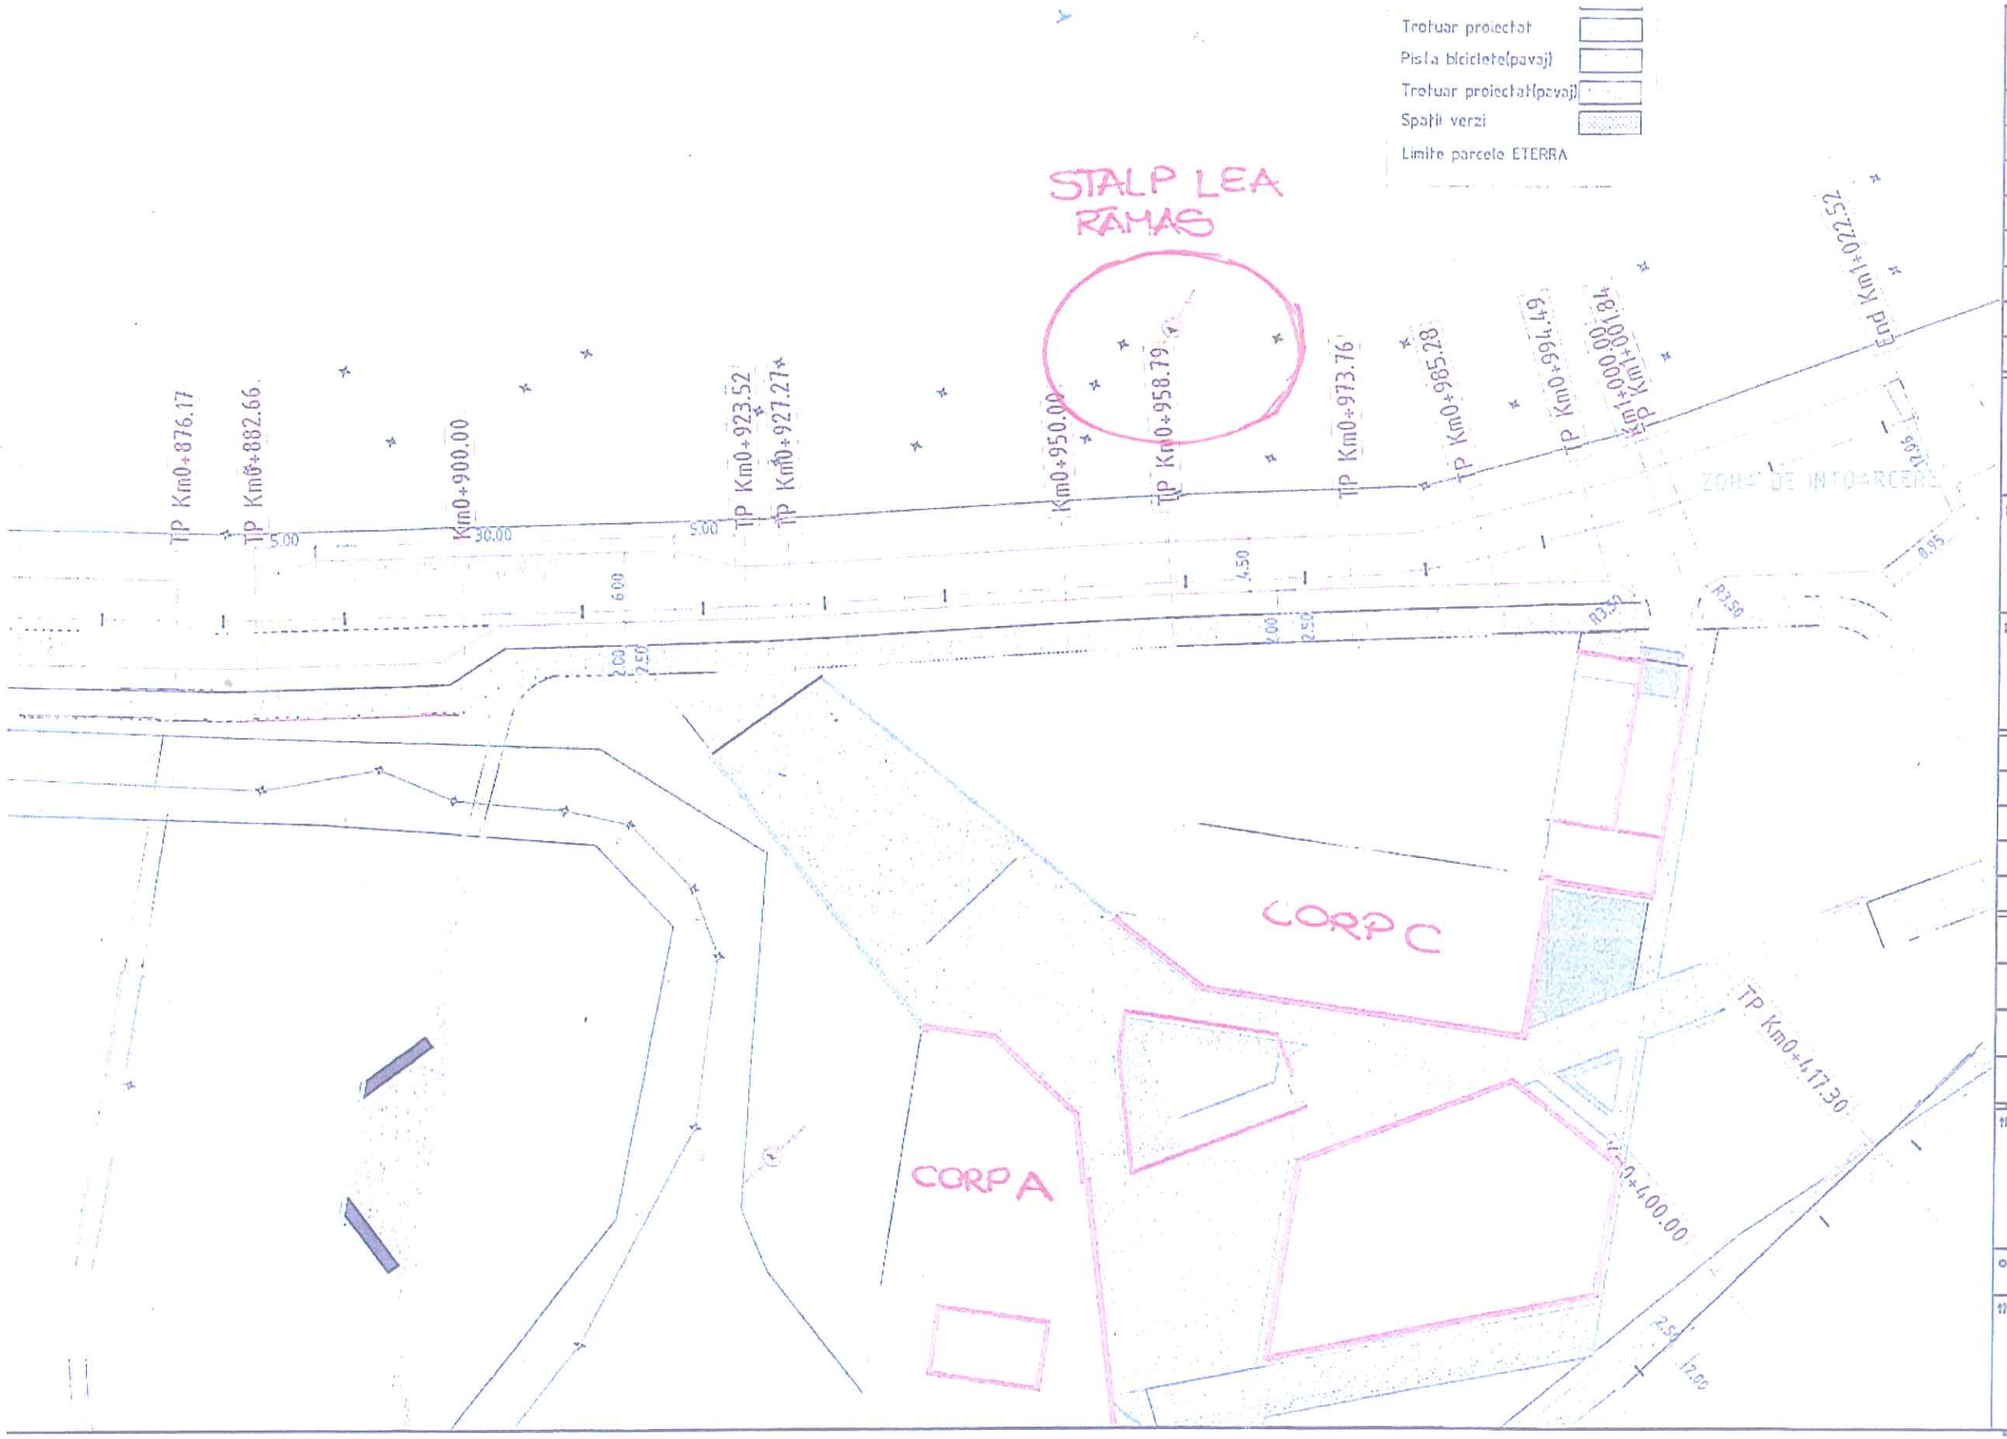

Verificator	Nume si prenume	Semnatura
9685	Tadaran Paul	

investitor:

Primaria Campic
str. Laminoristilor nr. 2-4, Cam
tel: +40 264 368 001
+40 264 366 399

proiectant general:

sportplay
ENGINEERING GAME SYSTEMS

Sport Play Syster
str. Calea Victoriei nr. 7/19, 1
tel: +40 742 774 046

proiectant de specialitate:

Neo Plan SRL
Str. Sacel, nr.90A, ap7, Sibiu, J
tel: +40 728 926333

Cota +0.00 = 294.00

Categoria de importanta: C - no

Clasa de importanta: III

Riscul de incendiu: MIC

Gradul de rezistenta la foc:

sef proiect:	arh. Mihai Balas
proiectat:	ing. dipl. Maria Cuzic
desenat:	ing. dipl. Horea Cuzic
verificat:	ing. dipl. Maria Cuzic

titlu proiect:

AMENAJARE COMPLEX
CULTURAL-RECREATIV "TREI LACURI"

obiectiv:
AMENAJARE DRUMURI

titlu plansa:

PLAN DE SITUATIE PROIECTAT -
DRUM DE ACCES