


Judetul CLUJ
Unitatea administrativ-teritorială: CAMPIA TURZII
Cod SIRUTA: 55357
Adresa corpului de proprietate:
Mun. Campia Turzii, Str. Vasile Alecsandri, Nr. 18, jud. Cluj
CF. 56298 Campia Turzii, Nr. Cad. 56298

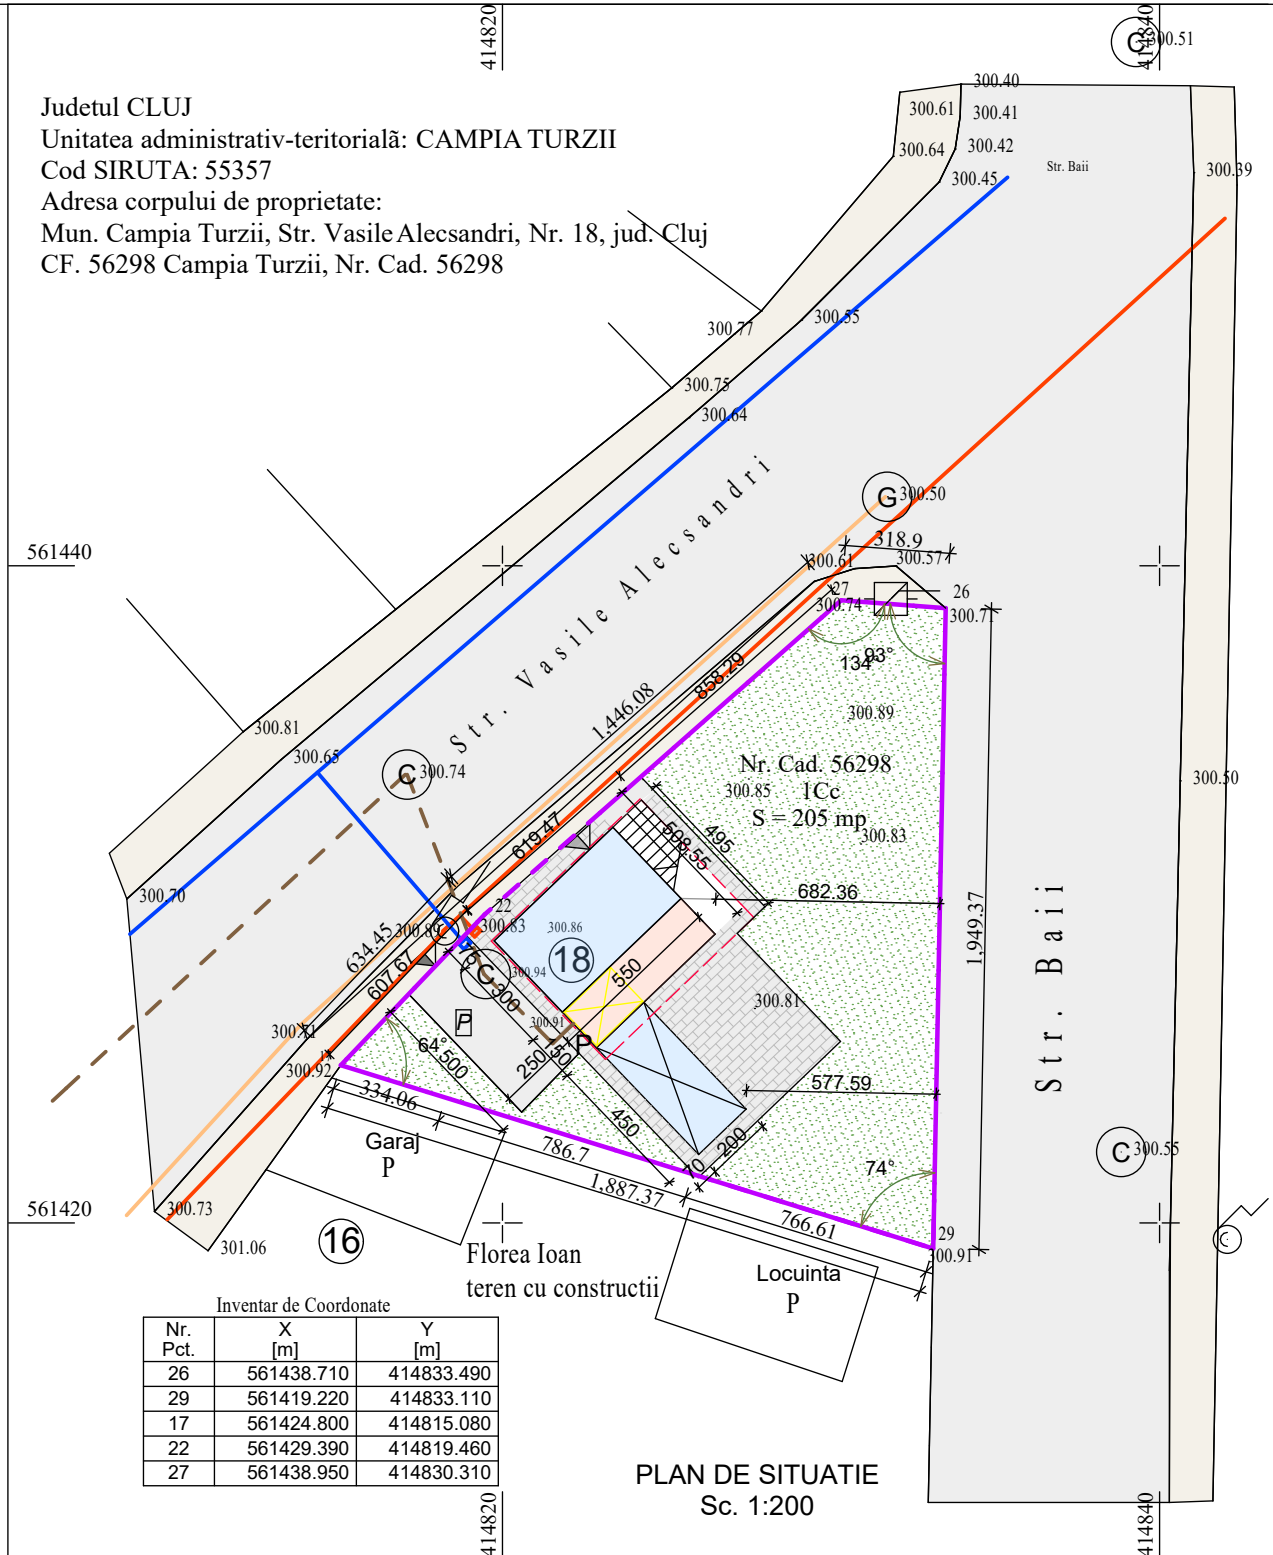

VERIFICATOR EXPERT	NUME	SEM NAT	CERINTA	REFERAT/nr/data	
SC DAZ PROIECT SRL Pct. de lucru: Turda, str. Dr. I. Ratiu nr. 5/11 J12/231/2011 CUI 28012650				BENEFICIAR: MARGINEAN OVIDIU Munic. Campia Turzii, str. Baii, nr. 20, ap. 14, jud. Cluj	PROIECT Nr. 7/2024
SPECIFICATIE	NUME	SEM NAT.	SCARA 1:200	SCHIMBARE DE DESTINATIE DIN ANEXA IN SPATIU COMERCIAL, DESFIINTARE PARTIALA, EXTINDERE SI ETAJARE Mun. Campia Turzii, str. V. Alecsandri, nr. 18, jud. Cluj	FAZA P.U.D.
SEF PROIECT	Arh Zamblau R.				
PROIECTAT	Arh Zamblau R.		DATA 05.2024		PLANSA U4
DESENAT	Arh Zamblau R.			REGLEMENTARI EDILITARE	