
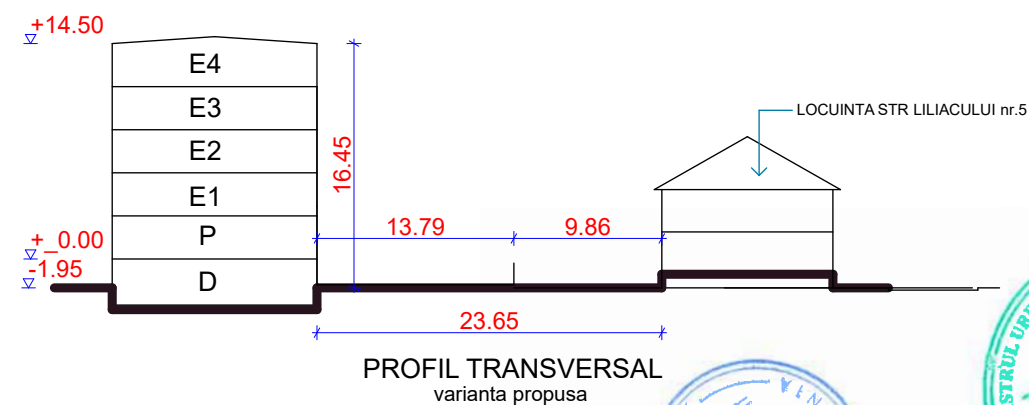
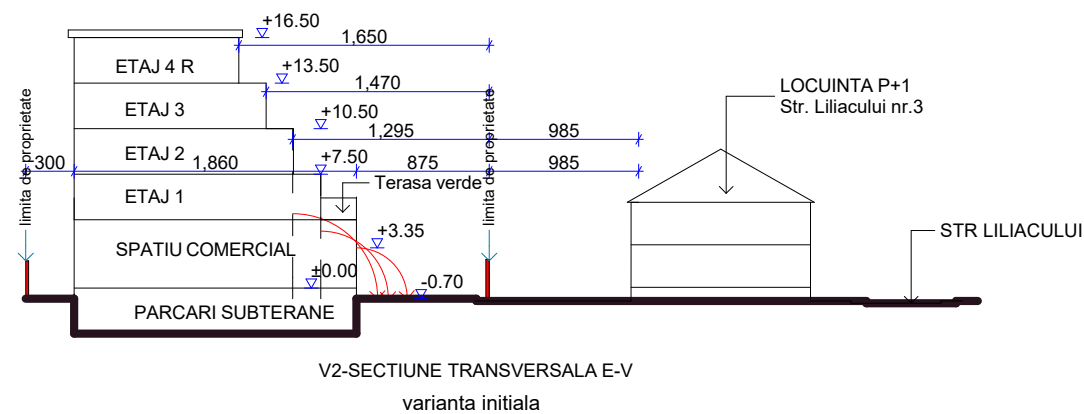
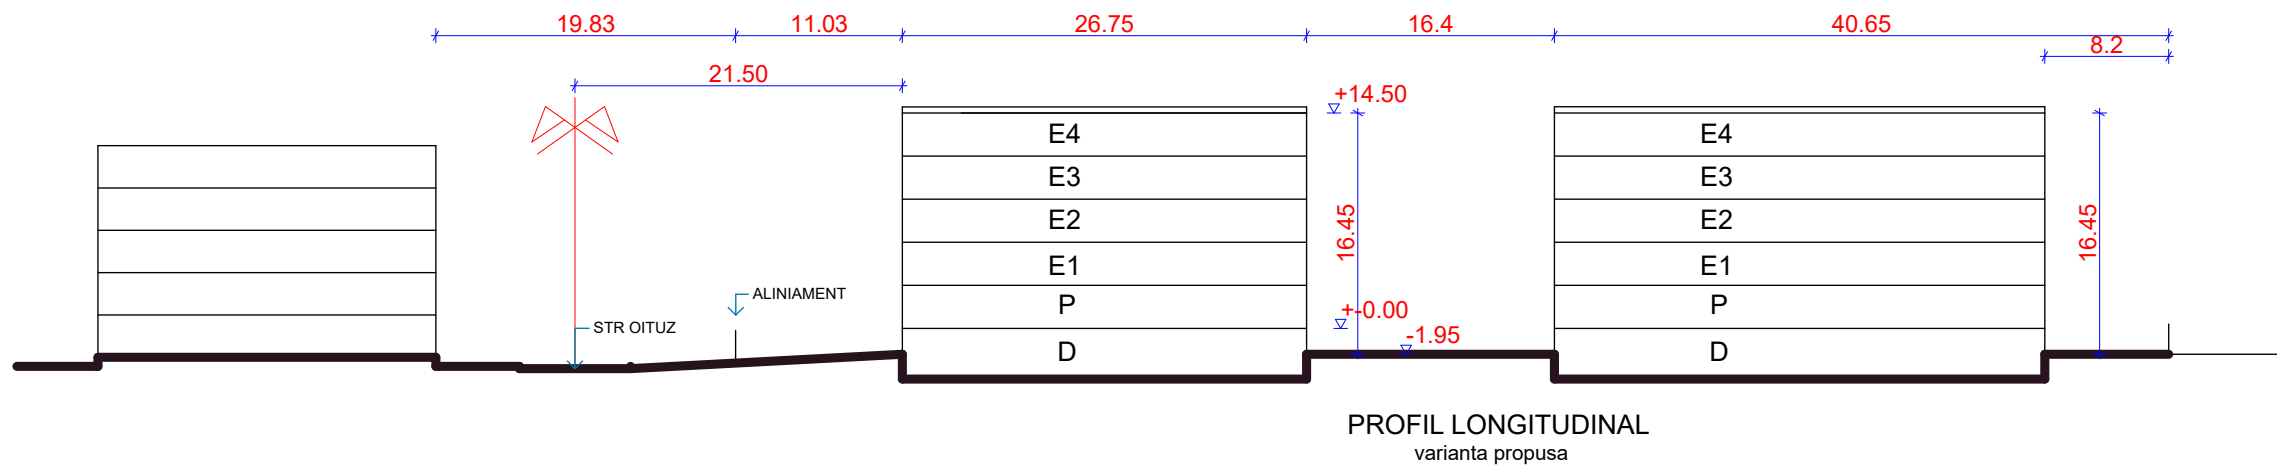


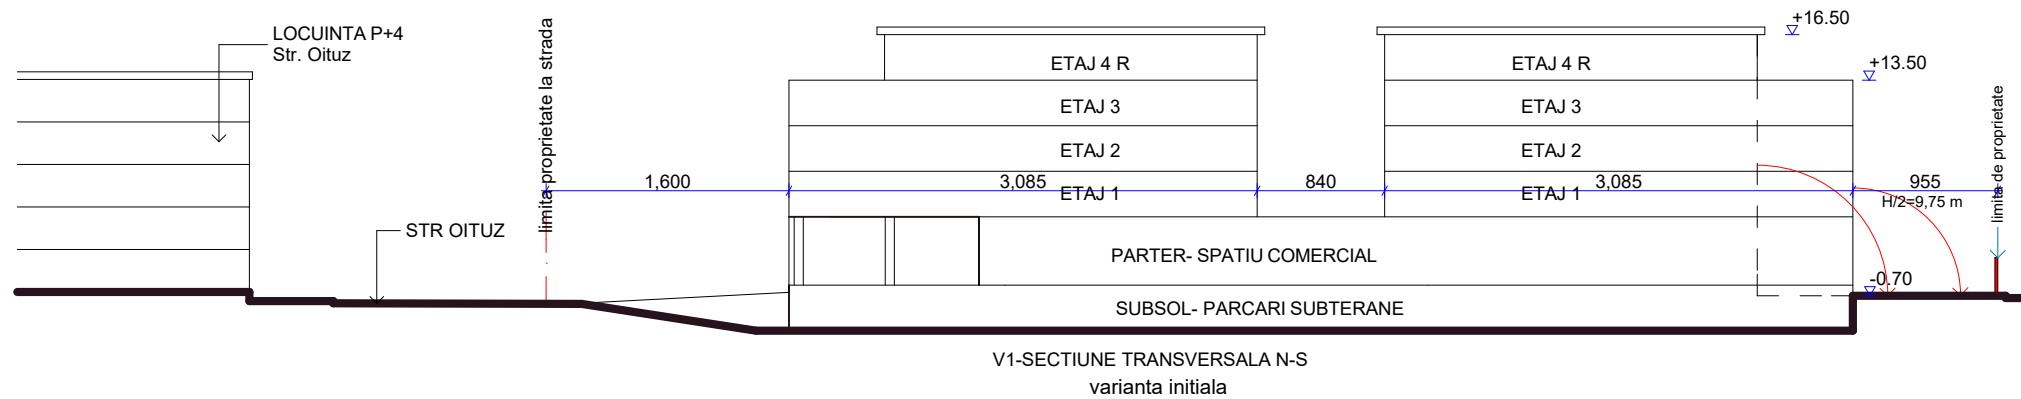

VERIF / EXPERT	NUME	SEMNĂTURA	CERINȚA	REFERAT / Nr. /Data	
SC ZAMPROIECT SRL Turda, Str. Dr. I. Ratiu, Nr. 5, Ap. 11 J 12/1121/1997				BENEFICIAR: S.C. HASIM CONSTRUCT S.R.L com. Luna, sat Luna nr.97, C.I.F RO 22613324 jud. Cluj J 12/4567/2007	PROIECT Nr.14/2024
SPECIFICAȚIE	NUME	SEMNĂTURA	SCARA 1:500	PROIECT: MODIFICARE P.U.Z. privind CONSTRUIRE LOCUINTE COLECTIVE corp C1 CONSTRUIRE LOCUINTE COLECTIVE corp C2 REPARATII IMPREJMUIRE Mun. Cămpia Turzii, str. Oituz nr. 1-3, jud. Cluj	FAZA PUZ
ȘEF PROIECT	Arh Zamblău R.				
PROIECTAT	Arh Zamblău R.		DATA 2024		
DESENAT	Arh Zamblău R.			REGLEMENTARI SECȚIUNI TRANSVERSALE	PLANȘA U6