

PREZENTARE VIZUALA SUGESTIVA A PROPUNERILOR

B. Model panou 2

PRIMĂRIA MUNICIPIULUI CAMPIA TURZII

(denumirea administrației publice locale)

DATA ANUNTULUI : 22.06.2026 (ziua-luna-anul)

CONSULTARE ASUPRA PROPRUNERILOR PRELIMINARE

PUZ-CONSTRUIRE CLADIRE de BIROURI si GARAJE

Municipiul Campia Turzii, str. Laminoristilor, nr.250, judetul Cluj

Initiator: RALSTAR DISTRIBUTION SRL

Mun. Cluj-Napoca, str. Dorobantilor, nr.102, scara II, etaj VII ,

ap. 56, jud. Cluj; J12/217/2019; CUI 40472568

Elaborator : S.C. ZAMPROIECT S.R.L. Turda, str. Dr. I. Ratiu nr. 5, ap.11, jud Cluj

PUBLICUL ESTE INVITAT SA TRANSMITA OBSERVATII

asupra documentelor expuse/disponibile la sediul Primaria CAMPIA TURZII

str. LAMINORISTILOR nr. 2 , birou urbanism tel : 0264368001 ; 0264 368004

Fax: 0264 365467 in perioada 22.06.2026-30.06.2026 intre orele 8.00-12.00; 14,00-15.30

PUBLICUL ESTE INVITAT SA PARTICIPE LA:

-consultarea documentatiilor pe site : <<http://www.campiaturzii.ro>>.

-consultarea documentatiilor la sediul PRIMARIEI la adresa: str LAMINORISTILOR nr. 2
intre orele 8.00-12.00; 14,00-15.30

-intalnire cu reprezentantii elaboratorului documentatiilor la sediul primariei in data de : 30.06.2026 ora 9.00


Raspunsul la observatiile transmise va fii afisat la sediul initiatorului in perioada : 1.07.2026-2.07.2026

Persoana responsabila cu informarea si consultarea publicului : sef serviciu ONISOR IOANA

adresa : str. LAMINORISTILOR nr 2 CAMPIA TURZII , birou urbanism ,tel : 0264368001 ; 0264 368004 ;

Fax: 0264 365467 e-mail : primaria@campiaturzii.ro ,

<<http://www.campiaturzii.ro>>.

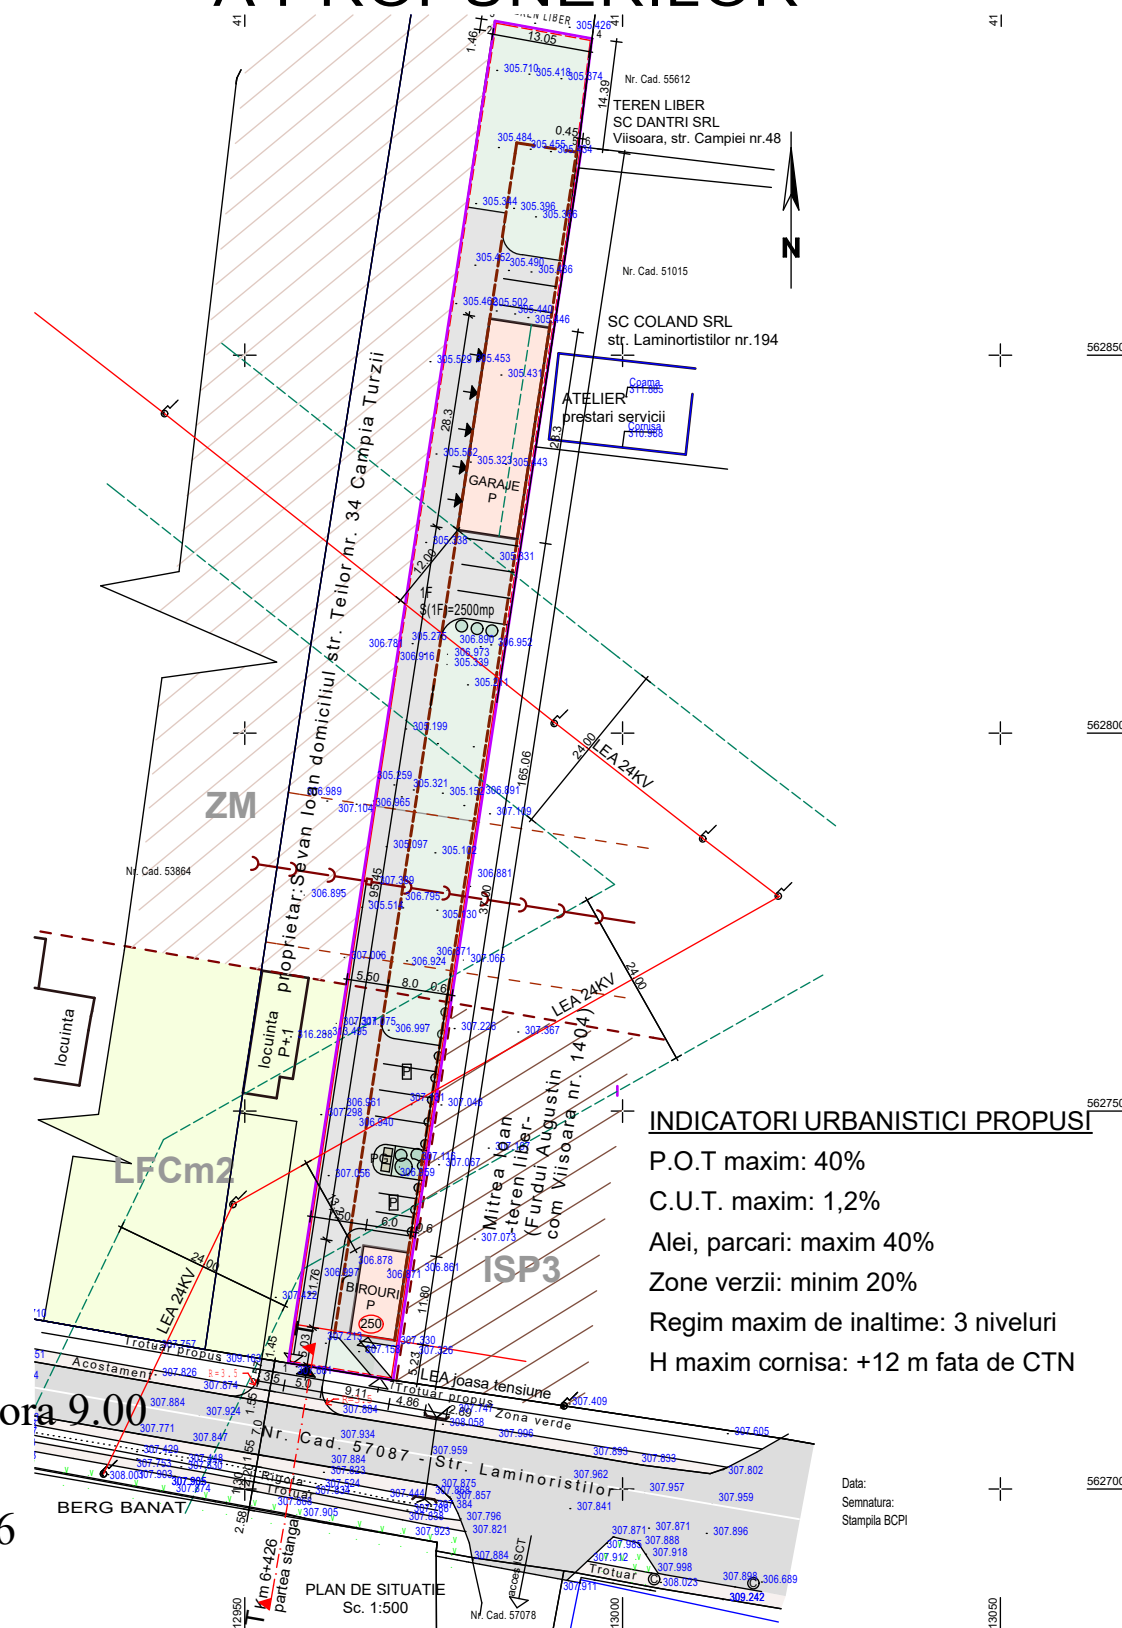

INDICATORI URBANISTICI PROPUSE

- P.O.T maxim: 40%
- C.U.T. maxim: 1,2%
- Alei, parcare: maxim 40%
- Zone verzi: minim 20%
- Regim maxim de inaltime: 3 niveluri
- H maxim cornisa: +12 m fata de CTN

Data:
Semnatura:
Stampila BCPI