


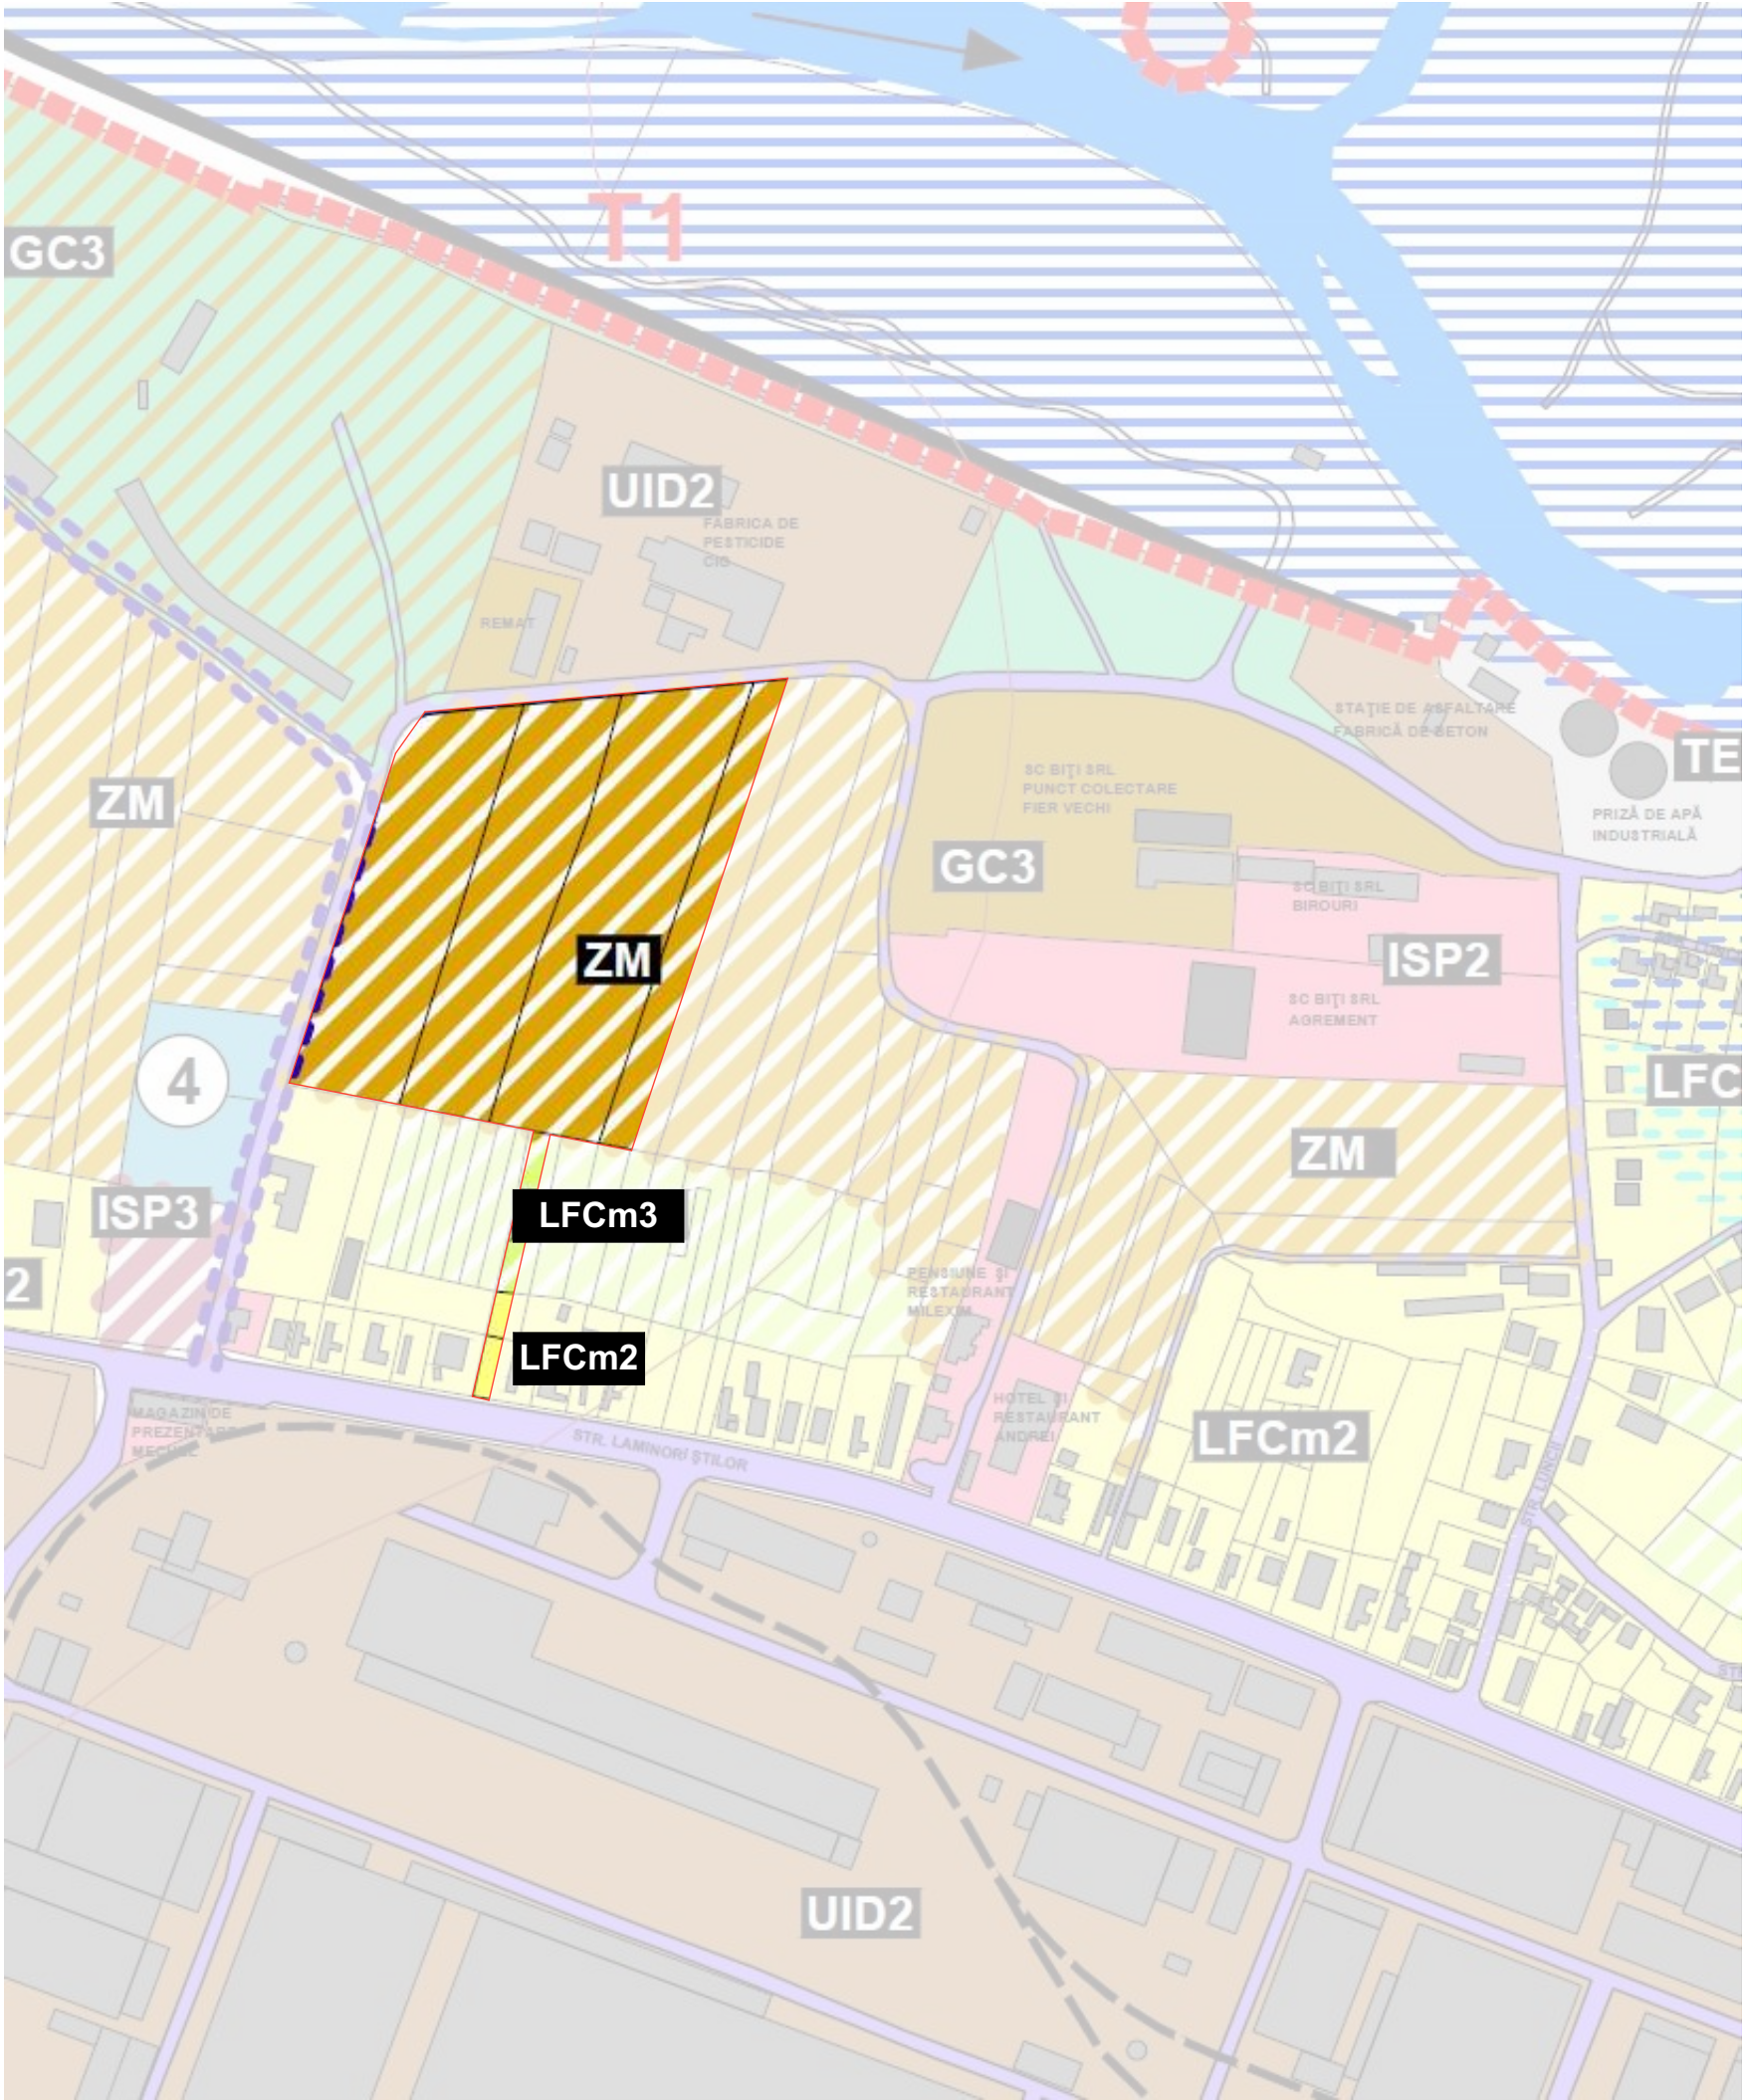

ZONA STUDIATA IN P.U.Z.- UTR ZM+ UTR LFCM2+UTR LFCM3

LFCm2- subzona locuintelor cu regim mic de inaltime si functiuni complementare existente
LFCm3- subzona locuintelor cu regim mic de inaltime si functiuni complementare propuse
ZM- zona mixta

Acest proiect este proprietatea S.C. Atelier LfV S.R.L. și nu poate fi folosit, transmis, sau reprodus, total sau parțial, fără autorizarea expresă și scrisă, utilizarea trebuie să fie conformă celei pentru care a fost elaborat. Documentul este valabil numai cu semnăturile și stampilele în original, de culoare albastru/roșu.

Atelier LFV Proiectant general atelierLFV S.R.L. - CIF: 35893854 , Cluj-Napoca , Str. Gr. Alexandrescu nr. 39 , ap. 24 m_[+4] 0740_324617 @_.atelier.lfv@gmail.com www.atelierlfv.ro			Beneficiar: SC Biti Tamplarie SRL Adresa: Str. Luncii nr. 27, mun. Campia Turzii, jud. Cluj Investitia: CONSTRUIRE ANSAMBLU FORMAT DIN DOUA SALI DE EVENIMENTE, PENSIUNE, LOCUINTA UNIFAMILIALA, IMPREJMUIRE SI AMENAJARE INCINTA		Nr. proiect: 69/2023 Vol. 1: Arh Faza: P.U.Z.
			Amplasament: jud. Cluj, loc. Campia Turzii, str. Laminoristilor, nr 230		
Specificatie	Nume	Semnatura	Scara:	Denumire plansa : PLAN DE INCADRARE IN PUG Înlocuieste planşa nr. Plansa nr. 69/2023/P.U.Z./A/D/3a	
SeŃ proiect	arh. urb. Florin LAZAR		Format: A3		
Proiectat	arh. urb. Florin LAZAR		420x297		
Desenat	arh. urb. Cristina BARLADEANU		Data: 8/6/2026		