


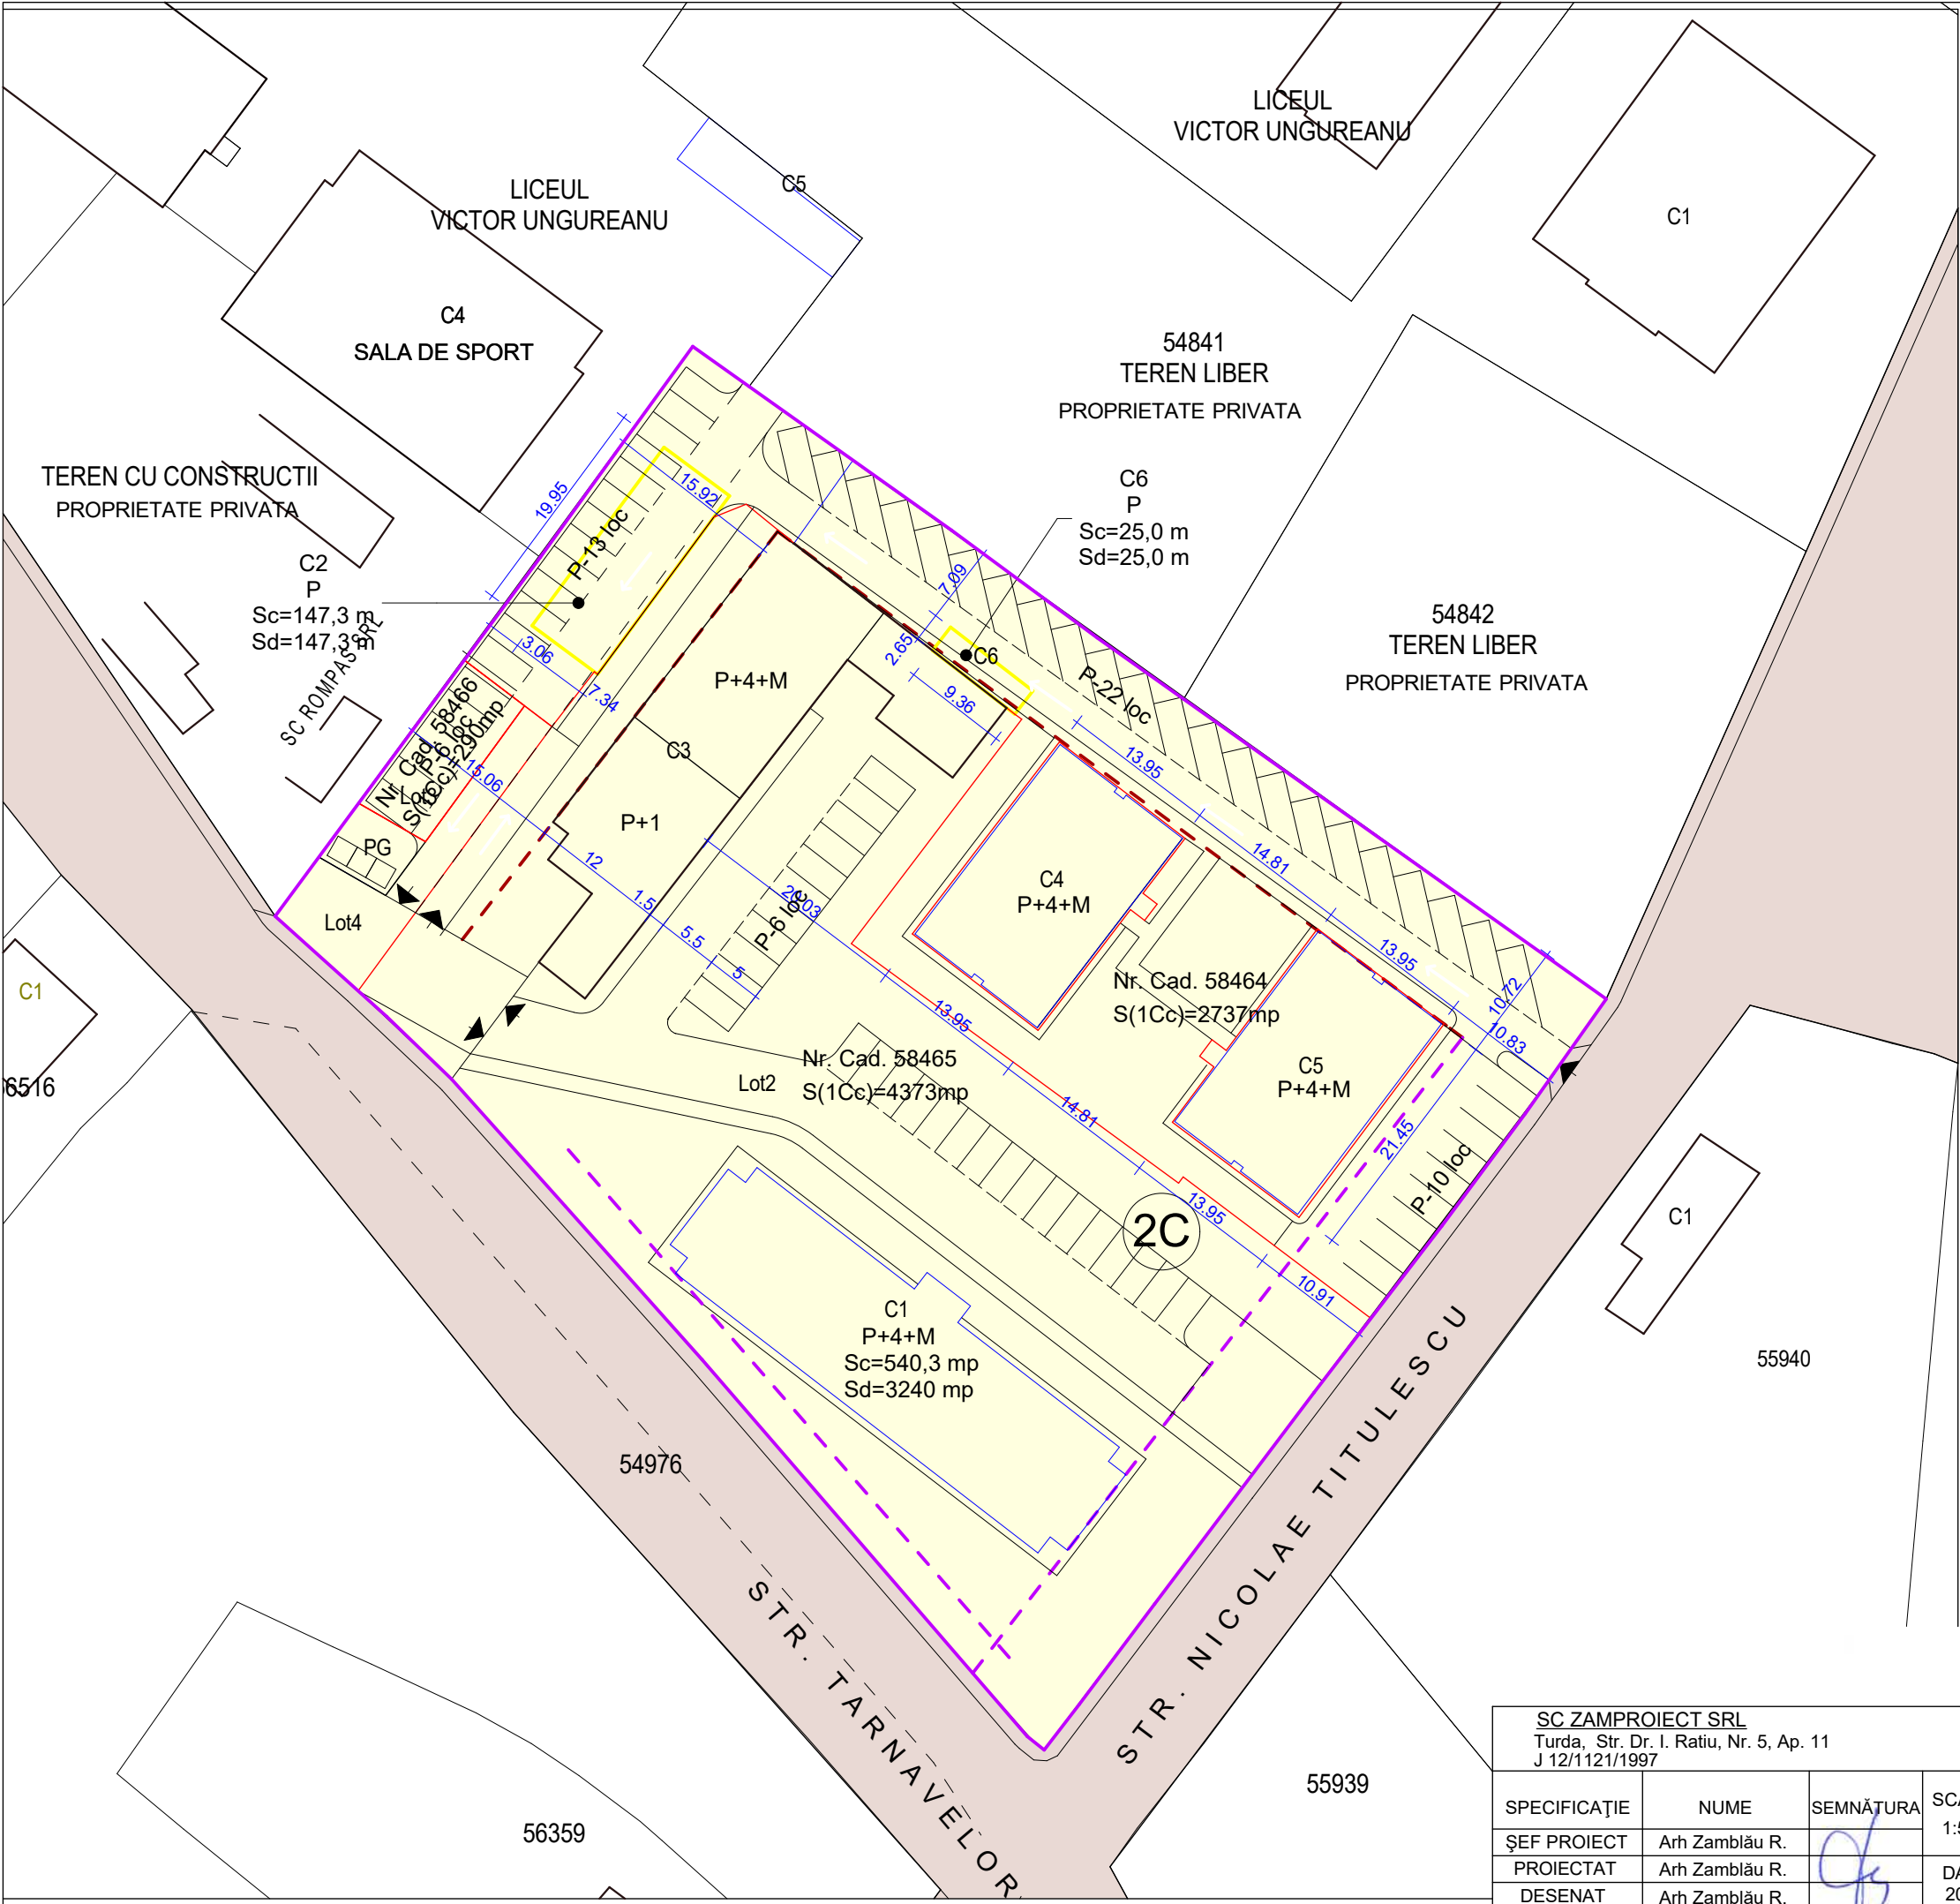

LEGENDA:

- Limita parcela / teren studiat
- - - Limita aliniere-retragere 10,83 m SE -nu se modifica
-retragere 3,08-12,14 m SV -nu se modifica
- - - Retrageri fata de vecini: -3,2 m fata de limita NV (existenta)
-15,0 m fata de limita NV (propusa)
- 9,15 m fata de limita NE -nu se modifica

■ Teren proprietate particulara
■ Teren proprietatea domeniului public

➔ Accesuri

Nu sunt necesare expropriieri, treceri de terenuri din domeniul particular in proprietatea domeniul public.



<u>SC ZAMPROIECT SRL</u> Turda, Str. Dr. I. Ratiu, Nr. 5, Ap. 11 J 12/1121/1997				<u>BENEFICIAR: S.C. HASIM CONSTRUCT S.R.L</u> com. Luna, sat Luna nr.97, C.I.F. RO 22613324 jud. Cluj J 12/4567/2007		PROIECT Nr.18/2026
SPECIFICAȚIE	NUME	SEMNĂTURA	SCARA 1:500	DESFIINTARE corp C2, C6, SCHIMBARE DE DESTINATIE corp C4, C5 din CAMIN de NEFAMILISTI in LOCUINTE COLECTIVE, RECOMPARTIMENTARI INTERIOARE SI MANSARDARE (P+4+M) Mun. Campia Turzii, str. N. Titulescu, nr. 2C, jud. Cluj		FAZA P.U.Z.
ȘEF PROIECT	Arh Zamblău R.		DATA 2026			
PROIECTAT	Arh Zamblău R.					
DESENAT	Arh Zamblău R.			PROPRIETATEA TERENURILOR		PLANȘA U4