



ROMÂNIA
JUDEȚUL CLUJ
CONSILIUL LOCAL AL MUNICIPIULUI CÂMPIA TURZII
Str. Laminoriștilor nr.2
Tel: 0264/368001; 0264/368002; 0264/368004; fax: 0264/365467
<https://campiaturzii.ro>; e-mail: primaria@campiaturzii.ro

HOTĂRÂRE

Nr. 126 din 26.08.2021

privind aprobarea acordării dreptului de uz și servitute cu titlu gratuit în favoarea societății Nova Power & Gas S.R.L. Cluj-Napoca asupra unei parcele de teren cuprinsă în imobilul înscris în CF nr. 55983 aparținând domeniului public al municipiului Câmpia Turzii, în vederea executării lucrării „Alimentare cu energie electrică a organizării de șantier în vederea derulării proiectului de construire hală industrială cu corp administrativ WIP INDUSTRIES ROMÂNIA S.R.L.”.

Consiliul Local al Municipiului Câmpia Turzii întrunit în ședința ordinară la data de 26 august 2021;

Analizând proiectul de hotărâre nr. 21973 din 11.08.2021 privind aprobarea acordării dreptului de uz și servitute cu titlu gratuit în favoarea societății Nova Power & Gas S.R.L. Cluj-Napoca asupra unei parcele de teren cuprinsă în imobilul înscris în CF nr. 55983 aparținând domeniului public al municipiului Câmpia Turzii, în vederea executării lucrării „Alimentare cu energie electrică a organizării de șantier în vederea derulării proiectului de construire hală industrială cu corp administrativ WIP INDUSTRIES ROMÂNIA S.R.L.”, inițiat de Primarul Municipiului Câmpia Turzii, dl. *Dorin Nicolae LOJIGAN*;

Având în vedere referatul de aprobare nr. 21970 din 11.08.2021 prin care s-a justificat necesitatea și oportunitatea acordării dreptului de uz și servitute cu titlu gratuit în favoarea societății Nova Power & Gas S.R.L. Cluj-Napoca asupra unei parcele de teren cuprinsă în imobilul înscris în CF nr. 55983 aparținând domeniului public al municipiului Câmpia Turzii, în vederea executării lucrării „Alimentare cu energie electrică a organizării de șantier în vederea derulării proiectului de construire hală industrială cu corp administrativ WIP INDUSTRIES ROMÂNIA S.R.L.”;

În conformitate cu prevederile:

-art. 12 alin. (2) lit. a) și lit. c), art. 12 alin. (4) din Legea energiei electrice și a gazelor naturale nr. 123/2012, cu modificările și completările ulterioare;

-Legii nr.50/1991 privind autorizarea executării lucrărilor de construcții, republicată cu modificările și completările ulterioare;

Văzând raportul de specialitate nr. 21974 din 11.08.2021, precum și avizul favorabil dat proiectului de hotărâre de către comisia de specialitate nr. 2 pentru urbanism și amenajarea teritoriului, administrarea domeniului public și privat, protecția mediului, investiții, a Consiliului Local al Municipiului Câmpia Turzii;

Fiind îndeplinite prevederile art.133-140 din OUG 57/2019 privind Codul Administrativ, modificată;

În temeiul dispozițiilor art. 129, alin. (2) lit. c), art. 136 alin.(1), art. 139 alin. (3) lit. g) și art. 196 alin. (1) lit. a) din O.U.G. nr. 57/2019 privind Codul administrativ, cu modificările și completările ulterioare;

HOTĂRĂȘTE:

Art.1 Se aprobă acordarea dreptului de uz și servitute cu titlu gratuit în favoarea societății Nowa Power & Gas S.R.L. Cluj-Napoca asupra unei parcele de teren cuprinsă în imobilul înscris în CF nr. 55983 aparținând domeniului public al municipiului Câmpia Turzii, identificată în planul topografic care constituie anexă la prezenta hotărâre, în vederea executării lucrării „Alimentare cu energie electrică a organizării de șantier în vederea derulării proiectului de construire hală industrială cu corp administrativ WIP INDUSTRIES ROMÂNIA S.R.L.”.

Art.2 La finalizarea lucrării, terenul va fi adus la starea inițială de executantul lucrării.

Art.3 Exercițarea drepturilor de uz și servitute asupra terenului menționat la articolul 1, afectat de capacitățile energetice, se realizează cu titlu gratuit, pe toată durata de existență a acestora.

Art.4 Prezenta hotărâre are un caracter individual.

Art.5 Cu ducerea la îndeplinire a prezentei hotărâri se încredințează Primarul Municipiului Câmpia Turzii prin Serviciul Evidența și Gestiunea Patrimoniului din cadrul aparatului de specialitate al primarului.

Art.6 Comunicarea prezentei hotărâri se face prin grija Serviciului Juridic.

PREȘEDINTE DE ȘEDINȚĂ
Samoilă GAL



CONTRASEMNEAZĂ
SECRETAR GENERAL
AL MUNICIPIULUI CÂMPIA TURZII
Nicolae ȘTEFAN

Voturi: Pentru: 17

Împotrivă:--

Abțineri :--

Numărul consilierilor în funcție: 19


Numărul consilierilor prezenți:17

ANEXA la REC 12/2021




PLAN TOPOGRAFIC


Introducere
Scara 1:500

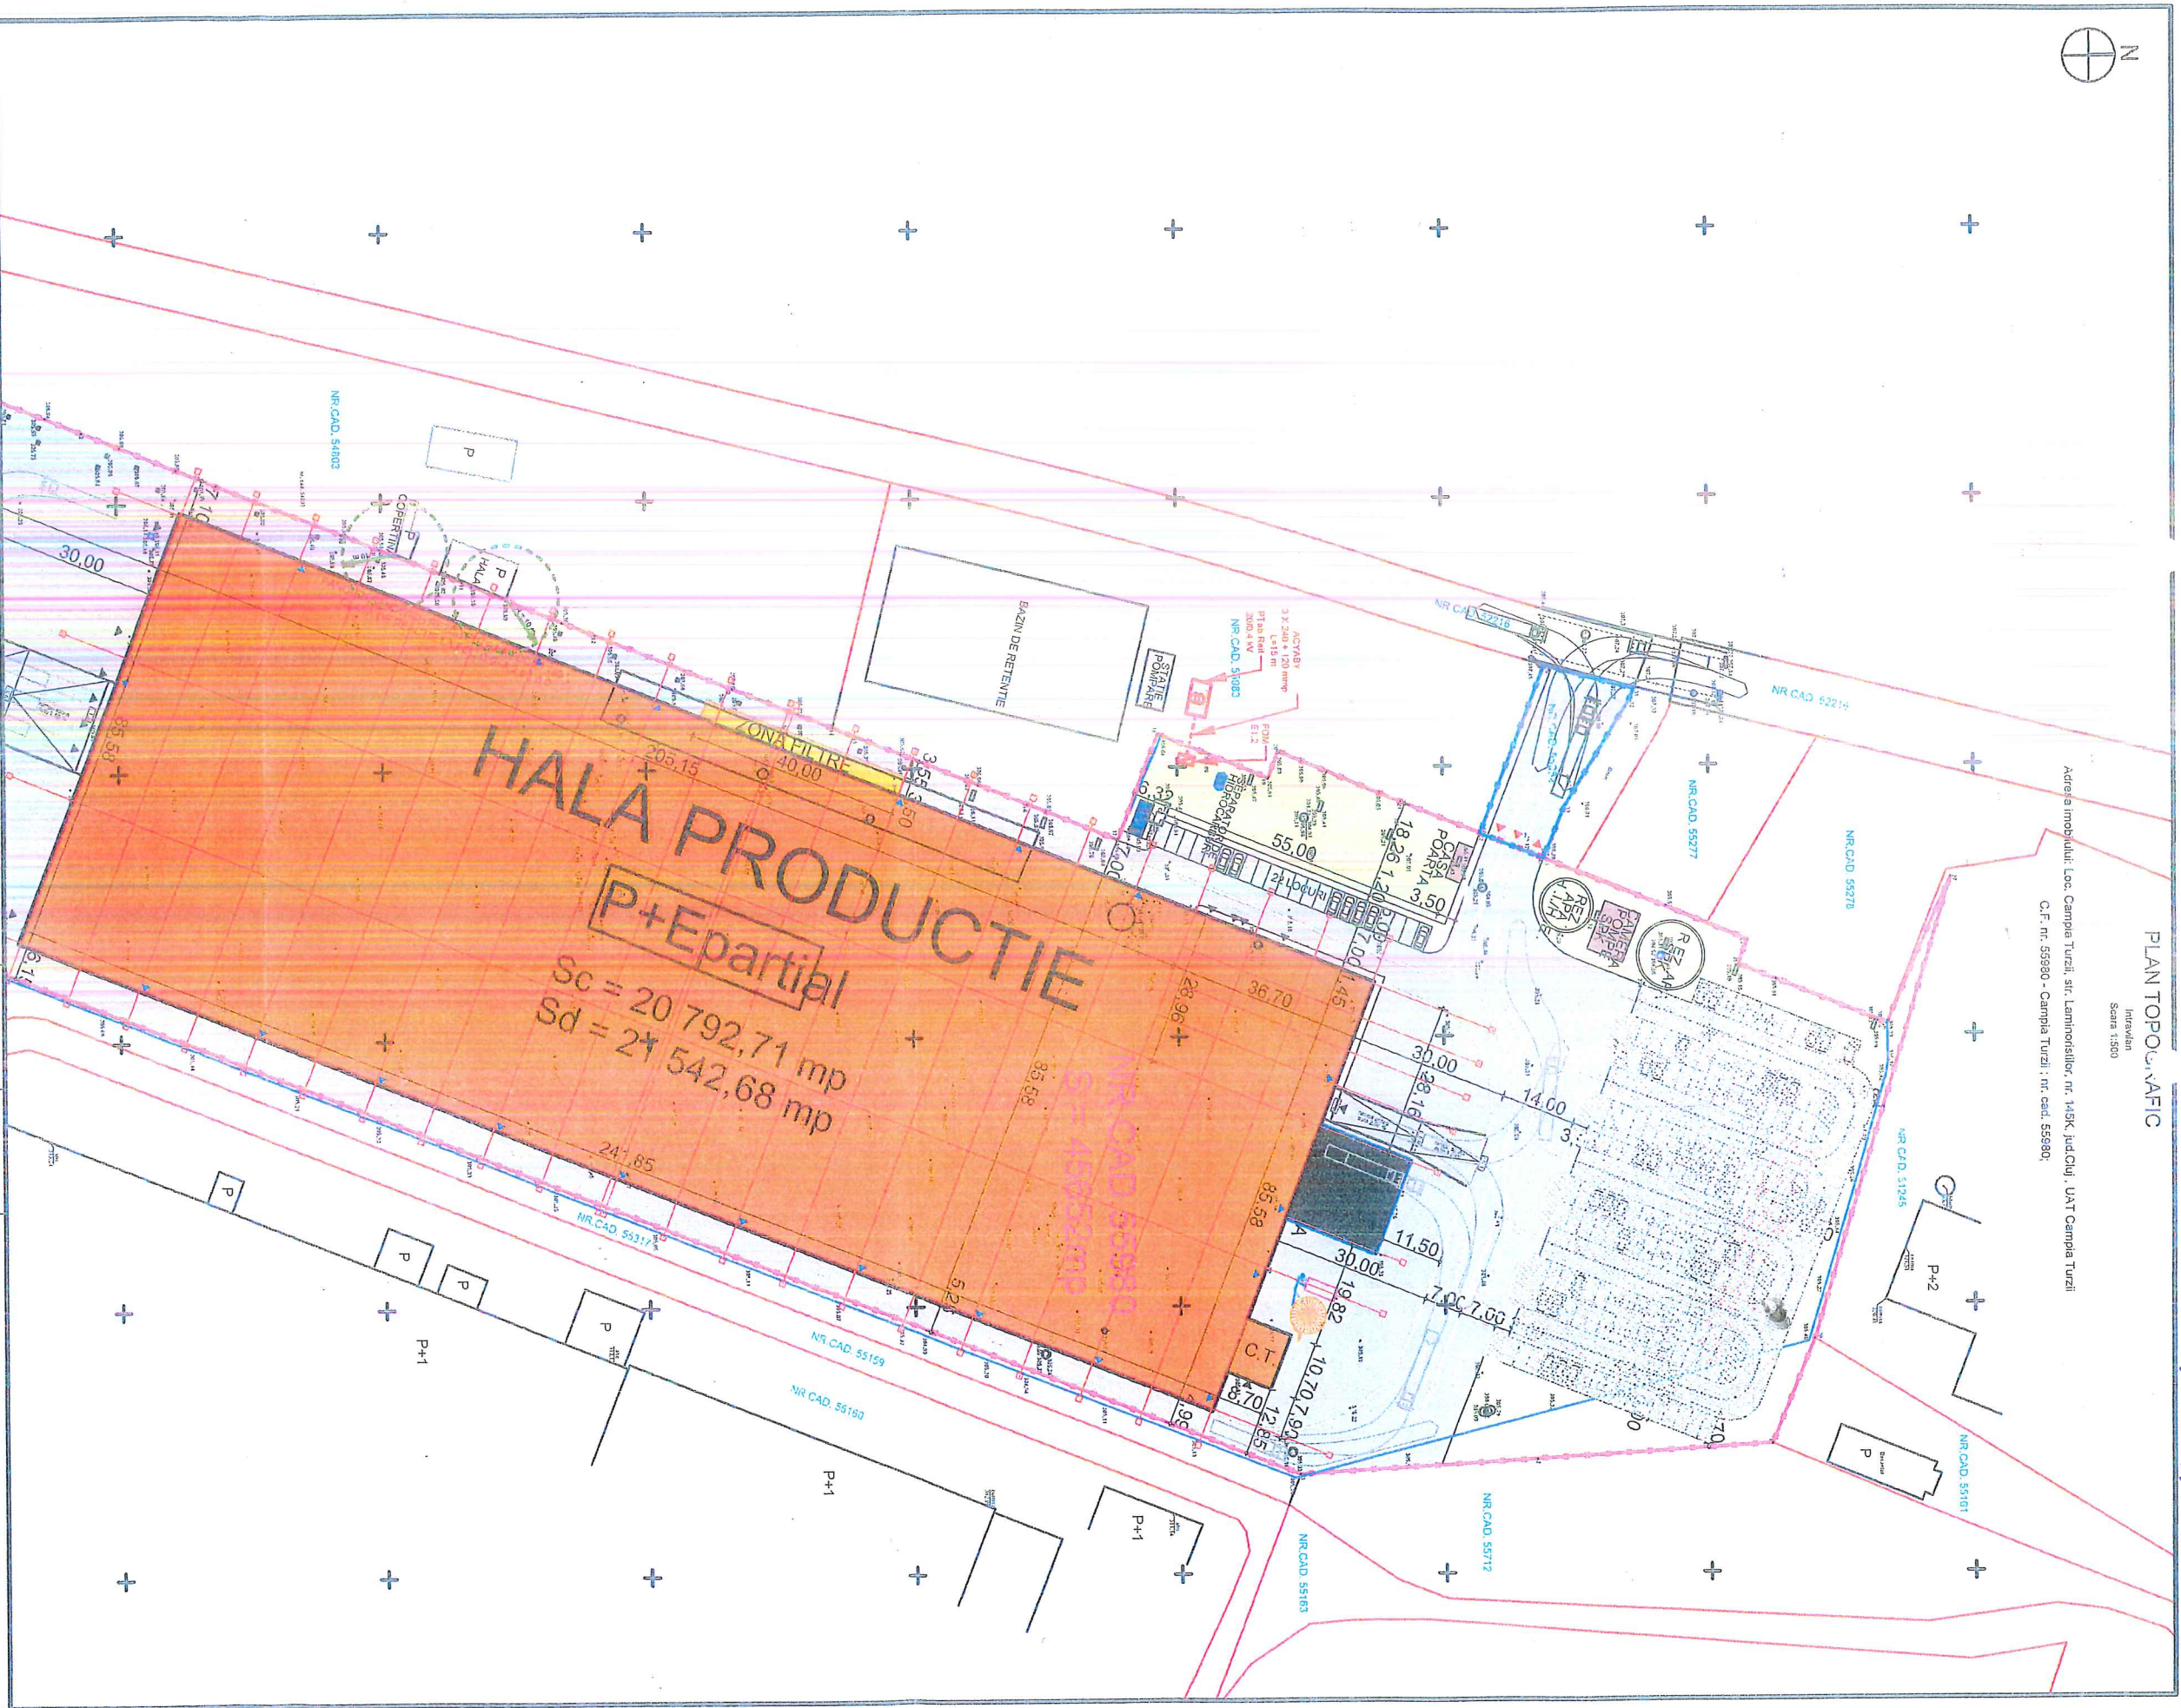Adresa imobilitatii: Loc. Campia Turzii, str. Laminosiller, nr. 145K, jud.Ciuj, UAT Campia Turzii
C.F. nr. 55980 - Campia Turzii ; nr. cad. 55980

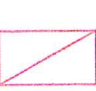

Legenda:

-  FDM 1.2
-  Firida Distributie si Masura
-  Cablu de forta ACYABY 3x240+120 mmp

Verificator					
Verificator/Expert	Nume	Semnatura	Cerinta	Referinta	Data
				AVETA ELECTROGRUP SA Nr. Data	
				Beneficiar: PROIECTARE	Proiect nr.
				S.C. WIP INDUSTRIES ROMANIA S.R.L.	
				Calea TURZII nr. 217, CIUJ-NAPOCA	
Specificatie	Nume	Semnatura	1:5000	Titlu Proiect:	
Set proiect	Ing. Septimiu Costea			ALIMENTARE CU ENERGIE ELECTRICA A ORGANIZARII DE SERVICII	Scara: DTAC
Proiectat	Ing. Rares Vintan			EDIFICII DE PROIECTULUI DE CONSTRUIRE HALA INDUSTRIALA	
Desenat	Ing. Rares Vintan		Data: 07.2021	CU CORP ADMINISTRATIV WIP INDUSTRIES	
				Titlu Planşa:	Planşa nr.:
				-Organizare de santier-	2
					Format: A3