



ROMÂNIA
JUDEȚUL CLUJ
CONSILIUL LOCAL AL MUNICIPIULUI CÂMPIA TURZII
Str. Laminoriștilor nr.2
Tel: 0264/368001; 0264/368002; 0264/368004; fax: 0264/365467
<https://campiaturzii.ro>; e-mail: primaria@campiaturzii.ro

HOTĂRÂRE

Nr. 33 din 27.02.2025

Privid aprobarea instituirii unui drept de uz și servitute cu titlu gratuit în favoarea societății NOVA POWER & GAS S.R.L. asupra unei parcele de teren aflată în proprietatea municipiului Câmpia Turzii, în vederea executării lucrărilor de „Alimentare cu gaze naturale a centralei cu ciclu combinat de producere energie electrică și termică CEG III Câmpia Turzii; Desființare ansamblu de panouri fotovoltaice existent”

Consiliul Local al Municipiului Câmpia Turzii întrunit în ședința ordinară la data de 27.02.2025;

Analizând proiectul de hotărâre nr. 2997 din 27.01.2025, privind aprobarea instituirii unui drept de uz și servitute cu titlu gratuit în favoarea societății NOVA POWER & GAS S.R.L. asupra unei parcele de teren aflată în proprietatea municipiului Câmpia Turzii, în vederea executării lucrărilor de „Alimentare cu gaze naturale a centralei cu ciclu combinat de producere energie electrică și termică CEG III Câmpia Turzii; Desființare ansamblu de panouri fotovoltaice existent”, inițiat de Primarul Municipiului Câmpia Turzii, *dl. Dorin Nicolae LOJIGAN*.

Având în vedere:

- cererea înregistrată sub nr. 2812 din 23.01.2025;
- certificatul de urbanism nr.51 din 07.03.2024, avizul tehnic de racordare la sistemul de transport al gazelor naturale nr. 36788 din 26.04.2024, extrasul CF nr. 66779 Turda;
- referatul de aprobare al Primarului Municipiului Câmpia Turzii înregistrat sub nr. 2996 din 27.01.2025;

În conformitate cu prevederile:

- art. 12 alin. (2) lit. a) și lit. c), art. 12 alin. (4) din Legea energiei electrice și a gazelor naturale nr. 123/2012, cu modificările și completările ulterioare și ale Legii nr.50/1991 privind autorizarea executării lucrărilor de construcții, republicată cu modificările și completările ulterioare;

Văzând raportul de specialitate nr. 2998 din 27.02.2025, precum și avizul favorabil dat proiectului de hotărâre de către comisia de specialitate nr. 2 - *pentru urbanism și amenajarea teritoriului, administrarea domeniului public și privat, protecția mediului, investiții* a Consiliului Local al Municipiului Câmpia Turzii;

În temeiul dispozițiilor art. 129, alin. (2) lit. c), art. 136 alin.(1), art. 139 alin. (3) lit. g) și art. 196 alin. (1) lit. a) din O.U.G. nr. 57/2019 privind Codul administrativ, cu modificările și completările ulterioare,

HOTĂRĂȘTE:

Art. 1 Se aprobă instituirea unui drept de uz și servitute cu titlu gratuit în favoarea societății NOVA POWER & GAS S.R.L. Cluj-Napoca asupra unei parcele de teren pe o lungime de 116 metri, cuprinsă în imobilul înscris în CF nr. 66779 Turda, având număr cadastral 66779, în suprafață de 95311 mp, proprietatea publică a municipiului Câmpia Turzii, pe traseul indicat în planul de situație care constituie anexă la prezenta hotărâre, în vederea executării lucrărilor de „Alimentare cu gaze naturale a centralei cu ciclu combinat de producere energie electrică și termică CEG III Câmpia Turzii; Desființare ansamblu de panouri fotovoltaice existent”.

Art. 2 La finalizarea lucrărilor, terenul va fi adus la starea inițială de executant.

Art. 3 Exercițarea drepturilor de uz și servitute asupra suprafeței de teren menționată la articolul 1, afectată de capacitățile energetice, se realizează cu titlu gratuit pe toată durata de existență a acestora.

Art. 4 Prezenta hotărâre are un caracter individual.

Art. 5 Cu ducerea la îndeplinire a prezentei hotărâri se încredințează Primarul Municipiului Câmpia Turzii prin Direcția Arhitect Șef - Compartimentul Evidența și Gestiunea Patrimoniului din cadrul aparatului de specialitate al primarului.

Art. 6 Comunicarea prezentei hotărâri se face prin intermediul Aparatului Permanent al Consiliului Local.

PREȘEDINTE DE ȘEDINȚĂ
Alexandru - Gabriel SOCACIU



CONTRASEMNEAZĂ
SECRETAR GENERAL
Nicolae ȘTEFAN


Voturi: Pentru: 19

Împotrivă: --

Abțineri : --

Numărul consilierilor în funcție: 19

Numărul consilierilor prezenți: 19

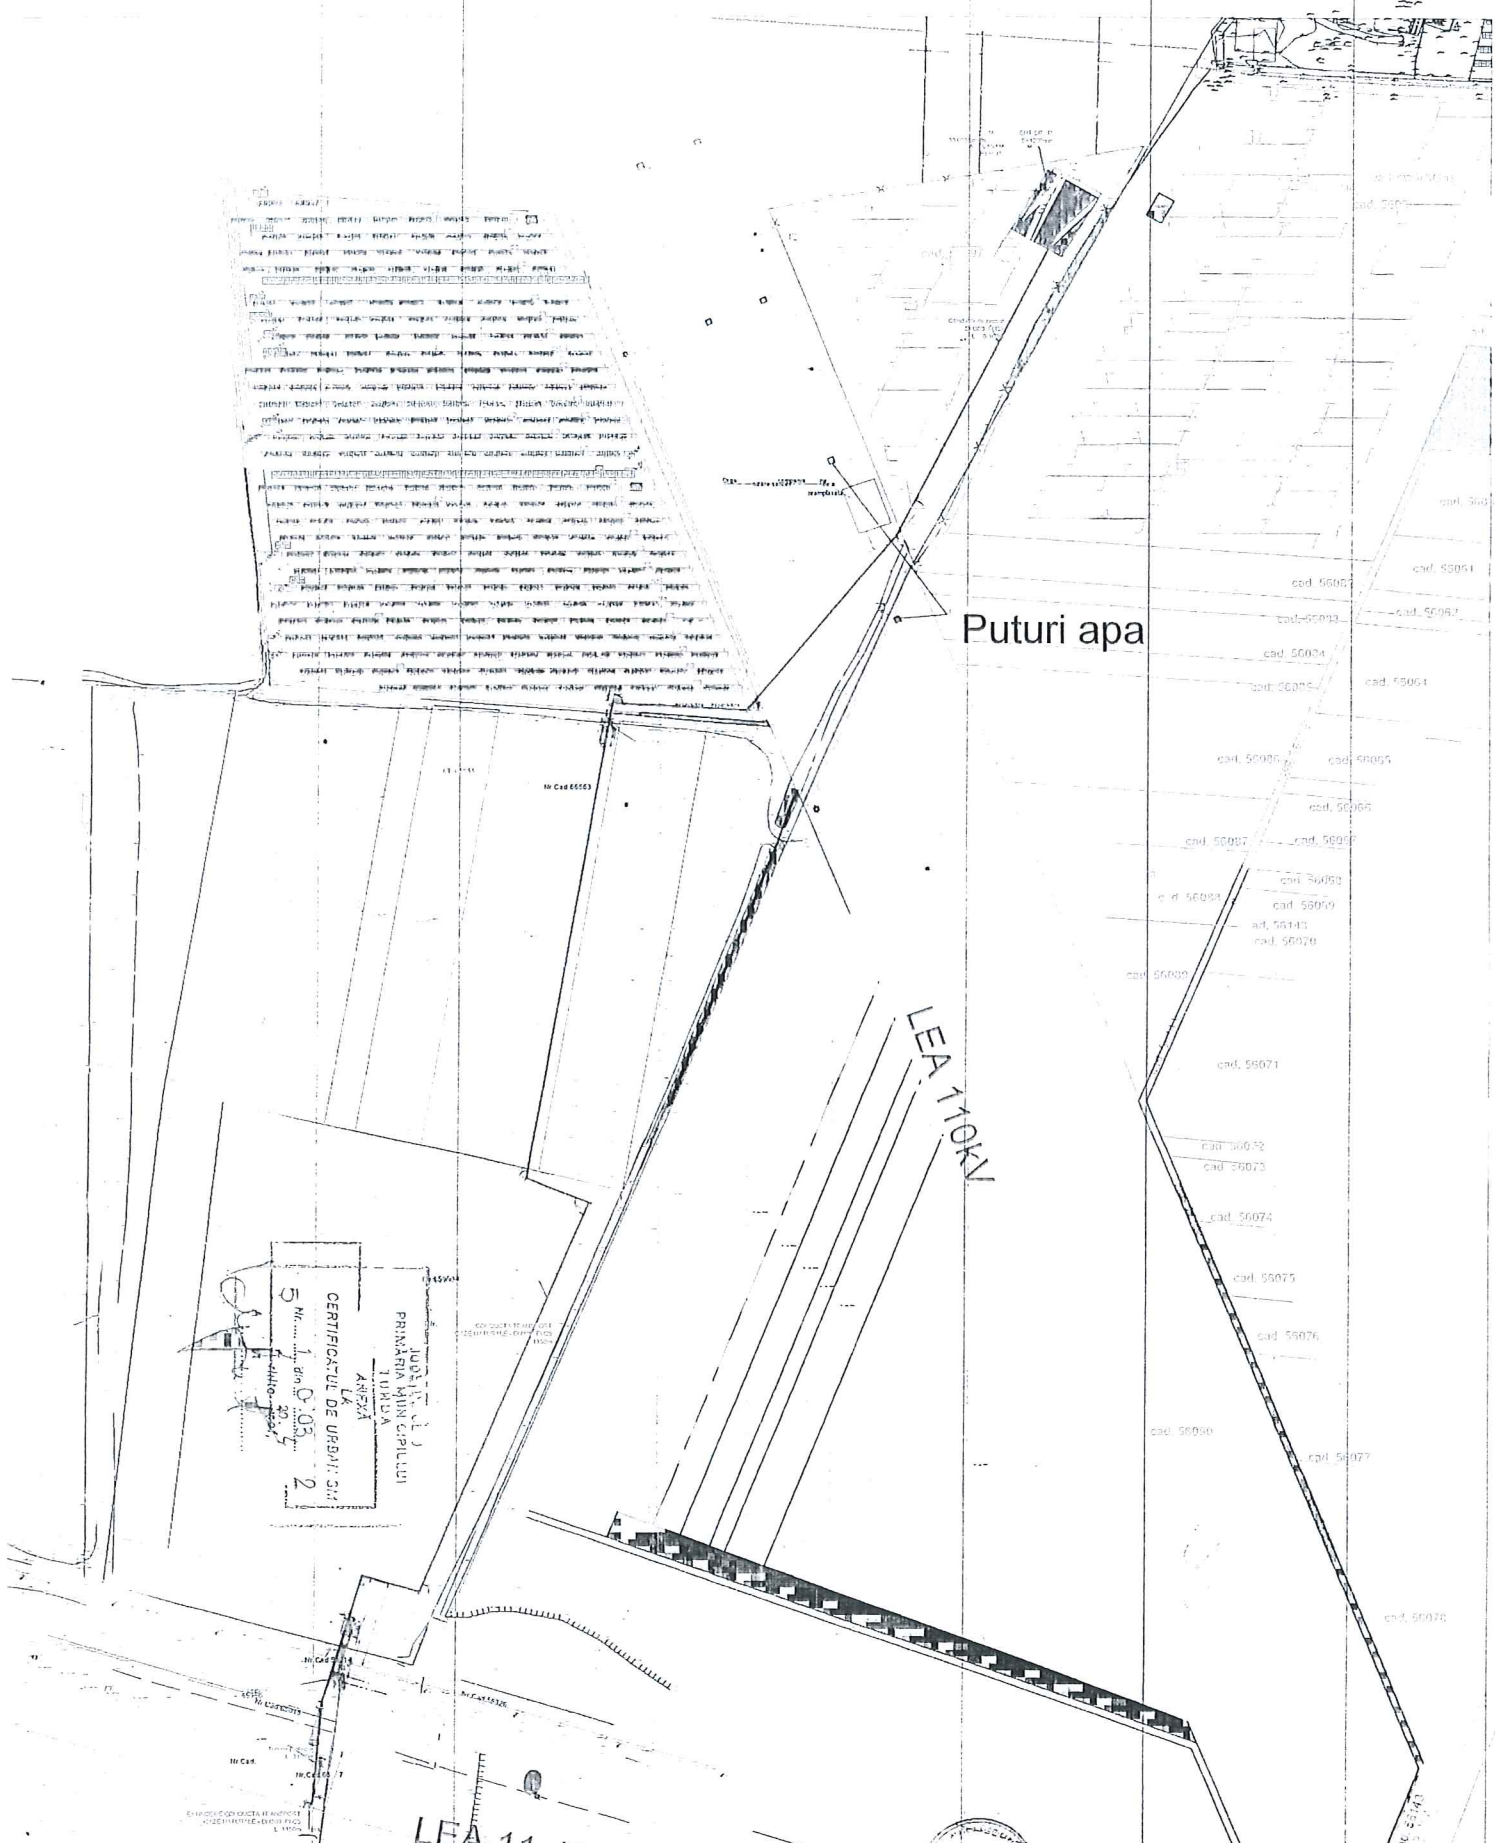

CERTIFICAT DE URBANISM
 PRIMĂRIA MUNICIPIULUI
 ANȘA
 Nr. 1 din 03.12.2024
 2

		PROIECTANT S.C. GASCOP S.R.L. IRIGU MURES		Beneficiar NOVA POWER & GAS S.R.L. - Cluj Napoca Amplasament: Extravilan UAT Turda, jud. Cluj		Proiect nr. 12/2023
SPECIFICATIE SEF PROIECT PROIECTANT DESEANAT	NUME ing. M. RUSU ing. M. RUSU ing. M. RUSU	SEMNATURA 	Format A2	Scara 1:2000	Titlu proiect: Studiu de fezabilitate pentru proiectarea și construirea unei centrale electrice de cogenerare pe gaz natural și SRMP + 10 MW în zona Săscău pentru Alinaștate cu gaze naturale a centralii în ciclo combinat de producere energie electrică și termică CEG III Clujnaș, Turda	Faza: S.S.
			Data: 12.2023		Titlu planșă: Plan de situație	Planșa nr. SS - 02

PREȘEDINTE DE ȘEDINȚĂ
 Alexandru-Gabriel SOCACIU

CONTRASEMNEAZĂ
 SECRETAR GENERAL
 Nicolae ȘTEFAN