

ROMÂNIA
JUDEȚUL CLUJ
CONSILIUL LOCAL AL MUNICIPIULUI CÂMPIA TURZII
Str. Laminoriștilor nr.2
Tel: 0264/368001; 0264/368002; 0264/368004; fax: 0264/365467
<https://campiaturzii.ro>; e-mail: primaria@campiaturzii.ro

HOTĂRÂRE

Nr. 44 din 27.03.2025

privind modificarea anexei la Hotărârea Consiliului Local nr. 33 din 27.02.2025

Consiliul Local al Municipiului Câmpia Turzii întrunit în ședința ordinară la data de 27.03.2025;

Analizând proiectul de hotărâre nr. 9550 din 14.03.2025, privind modificarea anexei la Hotărârea Consiliului Local nr. 33 din 27.02.2025, inițiat de Primarul Municipiului Câmpia Turzii, dl. *Dorin Nicolae LOJIGAN*.

Având în vedere:

- Referatul de aprobare al Primarului Municipiului Câmpia Turzii, înregistrat sub nr. 9549 din 14.03.2025.

În conformitate cu prevederile:

- art. 12 alin. (2) lit. a) și lit. c), art. 12 alin. (4) din Legea energiei electrice și a gazelor naturale nr. 123/2012, cu modificările și completările ulterioare;

- Legii nr.50/1991 privind autorizarea executării lucrărilor de construcții, republicată cu modificările și completările ulterioare;

Văzând raportul de specialitate nr. 9551 din 14.03.2025, precum și avizul favorabil dat proiectului de hotărâre de către comisia de specialitate nr. 2 - *pentru urbanism și amenajarea teritoriului, administrarea domeniului public și privat, protecția mediului, investiții* a Consiliului Local al Municipiului Câmpia Turzii;

În temeiul dispozițiilor art. 129, alin. (2) lit. c), art. 136 alin.(1), art. 139 alin. (3) lit. g) și art. 196 alin. (1) lit. a) din OUG nr.57/2019 privind Codul administrativ.

HOTĂRĂȘTE:

Art.I Se aprobă modificarea anexei la Hotărârea Consiliului Local nr. 33 din 27.02.2025, conform anexei care face parte integrantă din prezenta hotărâre.

Art.II Prezenta hotărâre are caracter individual.

Art.III Cu ducerea la îndeplinire a prezentei hotărâri se încredințează Primarul Municipiului Câmpia Turzii prin Direcția Arhitect Șef - Compartimentul Evidența și Gestiunea Patrimoniului din cadrul aparatului de specialitate al primarului.

Art.IV Comunicarea prezentei hotărâri se face prin intermediul Aparatului Permanent al Consiliului Local.

PREȘEDINTE DE ȘEDINȚĂ
Alexandru - Gabriel SOCACIU


CONTRASEMNEAZĂ
SECRETAR GENERAL

Nicolae ȘTEFAN

Voturi: Pentru:19
Împotrivă: --
Abțineri : --

Numărul consilierilor în funcție: 19
Numărul consilierilor prezenți: 19



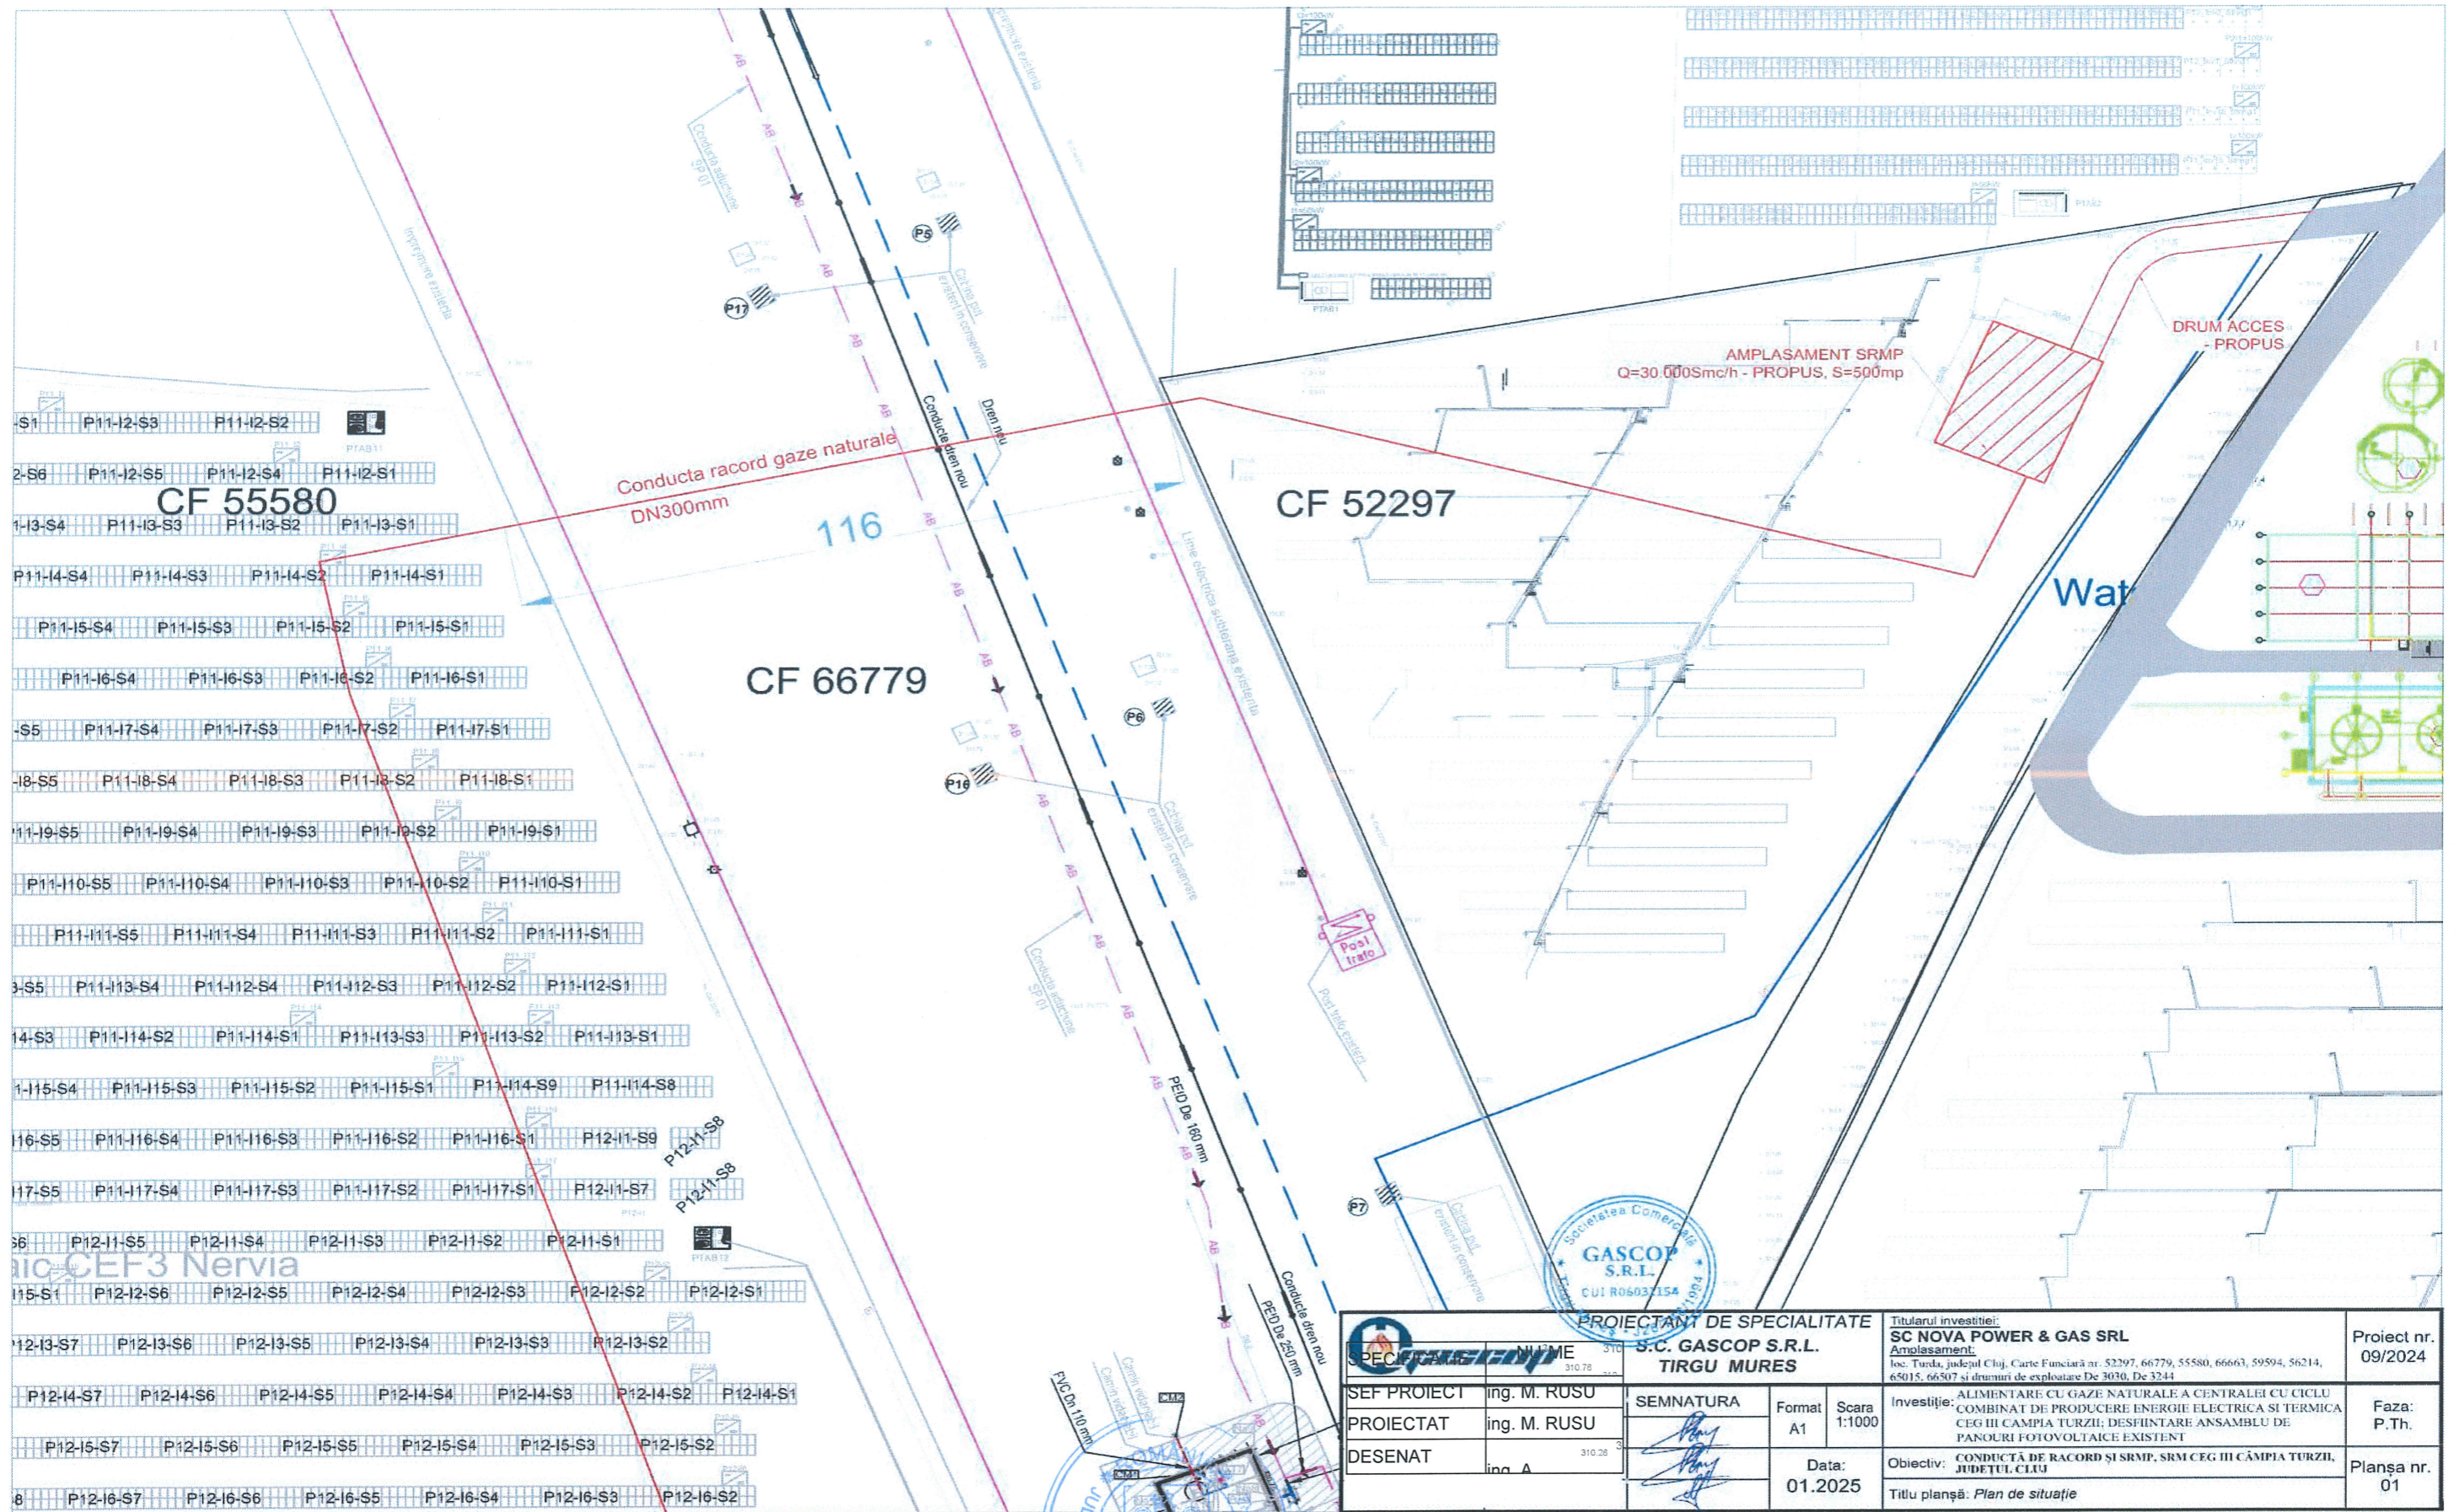

1-S1	P11-12-S3	P11-12-S2
2-S6	P11-12-S5	P11-12-S4
1-13-S4	P11-13-S3	P11-13-S2
P11-14-S4	P11-14-S3	P11-14-S2
P11-15-S4	P11-15-S3	P11-15-S2
P11-16-S4	P11-16-S3	P11-16-S2
1-S5	P11-17-S4	P11-17-S3
1-8-S5	P11-18-S4	P11-18-S3
11-19-S5	P11-19-S4	P11-19-S3
P11-10-S5	P11-10-S4	P11-10-S3
P11-11-S5	P11-11-S4	P11-11-S3
3-S5	P11-13-S4	P11-13-S3
14-S3	P11-14-S2	P11-14-S1
1-115-S4	P11-115-S3	P11-115-S2
116-S5	P11-116-S4	P11-116-S3
117-S5	P11-117-S4	P11-117-S3
16-S6	P12-11-S5	P12-11-S4
115-S1	P12-12-S6	P12-12-S5
12-13-S7	P12-13-S6	P12-13-S5
P12-14-S7	P12-14-S6	P12-14-S5
P12-15-S7	P12-15-S6	P12-15-S5
8	P12-16-S7	P12-16-S6

		PROIECTANT DE SPECIALITATE S.C. GASCOP S.R.L. TIRGU MURES		Titularul investitiei: SC NOVA POWER & GAS SRL Amplasament: loc: Turda, judetul Cluj, Carte Funciara nr. 52297, 55580, 66663, 59594, 56214, 65015, 66507 si drumuri de exploatare De 3030, De 3244		Proiect nr. 09/2024
SEF PROIECT	ing. M. RUSU	SEMNTATURA	Format A1	Scara 1:1000	Investitie:	Faza: P.Th.
PROIECTAT	ing. M. RUSU				ALIMENTARE CU GAZE NATURALE A CENTRALEI CU CICLU COMBINAT DE PRODUCERE ENERGIE ELECTRICA SI TERMICA CEG III CAMPIA TURZII; DESFIINTARE ANSAMBLU DE PANOURI FOTOVOLTAICE EXISTENT	
DESENAT	ing. A.		Data: 01.2025		Obiectiv:	Planşa nr. 01
						Titlu planşa: Plan de situație

PREŞEDINTE DE ŞEDINŢĂ
 Alexandru - Gabriel SOCACIU

CONTRASEMNEAZĂ
 SECRETAR GENERAL
 Nicolae ŞTEFAN

