



ROMÂNIA
JUDEȚUL CLUJ
CONSILIUL LOCAL AL MUNICIPIULUI CÂMPIA TURZII
Str. Laminoriștilor nr.2
Tel: 0264/368001; 0264/368002; 0264/368004; fax: 0264/365467
<https://campiaturzii.ro>; e-mail: primaria@campiaturzii.ro

HOTĂRÂRE

Nr. 47 din 30.04.2026

Privind emiterea acordului Consiliului Local al Municipiului Câmpia Turzii în vederea executării lucrărilor de „Instalație pentru alimentarea cu gaze naturale a centralei termoelectrice CEG III” pe terenuri aflate în proprietatea municipiului Câmpia Turzii

Consiliul Local al Municipiului Câmpia Turzii întrunit în ședința ordinară la data de 30.04.2026;

Analizând proiectul de hotărâre nr. 13700 din 20.04.2026 privind emiterea acordului Consiliului Local al Municipiului Câmpia Turzii în vederea executării lucrărilor de „Instalație pentru alimentarea cu gaze naturale a centralei termoelectrice CEG III” pe terenuri aflate în proprietatea municipiului Câmpia Turzii, inițiat de Primarul Municipiului Câmpia Turzii, *dl. Dorin Nicolae LOJIGAN*.

Având în vedere:

-referatul de aprobare al Primarului Municipiului Câmpia Turzii înregistrat sub nr. 13699 din 20.04.2026;

- cererea înregistrată sub nr. 12737 din 08.04.2026;

În conformitate cu prevederile:

- art. 12 alin. (2) lit. a) și lit. c), art. 12 alin. (4) din Legea energiei electrice și a gazelor naturale nr. 123/2012, cu modificările și completările ulterioare și ale Legii nr.50/1991 privind autorizarea executării lucrărilor de construcții, republicată cu modificările și completările ulterioare;

Văzând raportul de specialitate nr. 13701 din 20.04.2026, precum și avizul favorabil dat proiectului de hotărâre de către comisia de specialitate nr.2 *-pentru urbanism și amenajarea teritoriului, administrarea domeniului public și privat, protecția mediului, investiții* a Consiliului Local al Municipiului Câmpia Turzii;

În temeiul dispozițiilor art. 129 alin. (1), alin. (2) lit. c), art. 136 alin. (1), art. 139 alin.(1), alin. (3) lit. g) și art. 196 alin. (1) lit. a) din O.U.G. nr. 57/2019 privind Codul administrativ, cu modificările și completările ulterioare,

HOTĂRĂȘTE:

Art. 1 Consiliul Local al Municipiului Câmpia Turzii emite acordul în vederea executării lucrărilor de „Instalație pentru alimentarea cu gaze naturale a centralei termoelectrice CEG III”, solicitat prin Certificatul de urbanism nr. 708 din 17.03.2026.

Art. 2 Traseul pe care se vor executa lucrările menționate la articolul 1 face parte din imobilele înscrise în CF nr. 57537, CF nr. 57535, CF nr. 52819 și drumul de exploatare (DE) 227 aflate în proprietatea municipiului Câmpia Turzii, are o lungime de 27,50 metri și este cuprins aproximativ între punctele 3 și 4 în planul de situație care constituie anexă și face parte integrantă din prezenta hotărâre.

Art. 3 La finalizarea lucrărilor menționate la articolul 1 executantul acestora are următoarele obligații:



- să refacă terenul afectat;
- să readucă zona la starea inițială sau la una echivalentă calitativ;
- să înlăture resturile de materiale și deșeuri de pe traseul pe care s-au executat lucrările;
- să asigure siguranța și accesul în zonă după finalizarea lucrărilor.

Art. 4 Prezenta hotărâre are caracter individual.


Art. 5 Cu ducerea la îndeplinire a prezentei hotărâri se încredințează Primarul Municipiului Câmpia Turzii prin Direcția Arhitect Șef - Compartimentul Evidența și Gestiunea Patrimoniului din cadrul aparatului de specialitate al primarului.

Art. 6 Comunicarea prezentei hotărâri se face prin intermediul Aparatului Permanent al Consiliului Local.

PREȘEDINTE DE ȘEDINȚĂ
Ana Maria NAGY

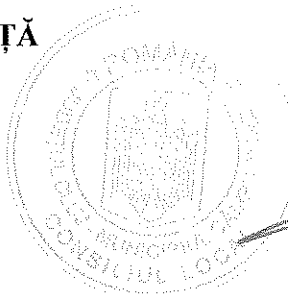

CONTRASEMNEAZĂ
SECRETAR GENERAL
Nicolae ȘTEFAN

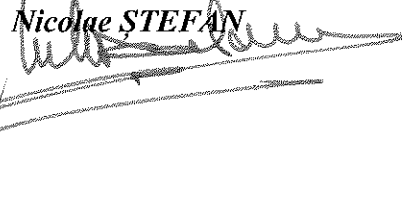


Voturi: Pentru:19

Împotrivă: --

Abțineri : --

Numărul consilierilor în funcție: 19

Numărul consilierilor prezenți:19

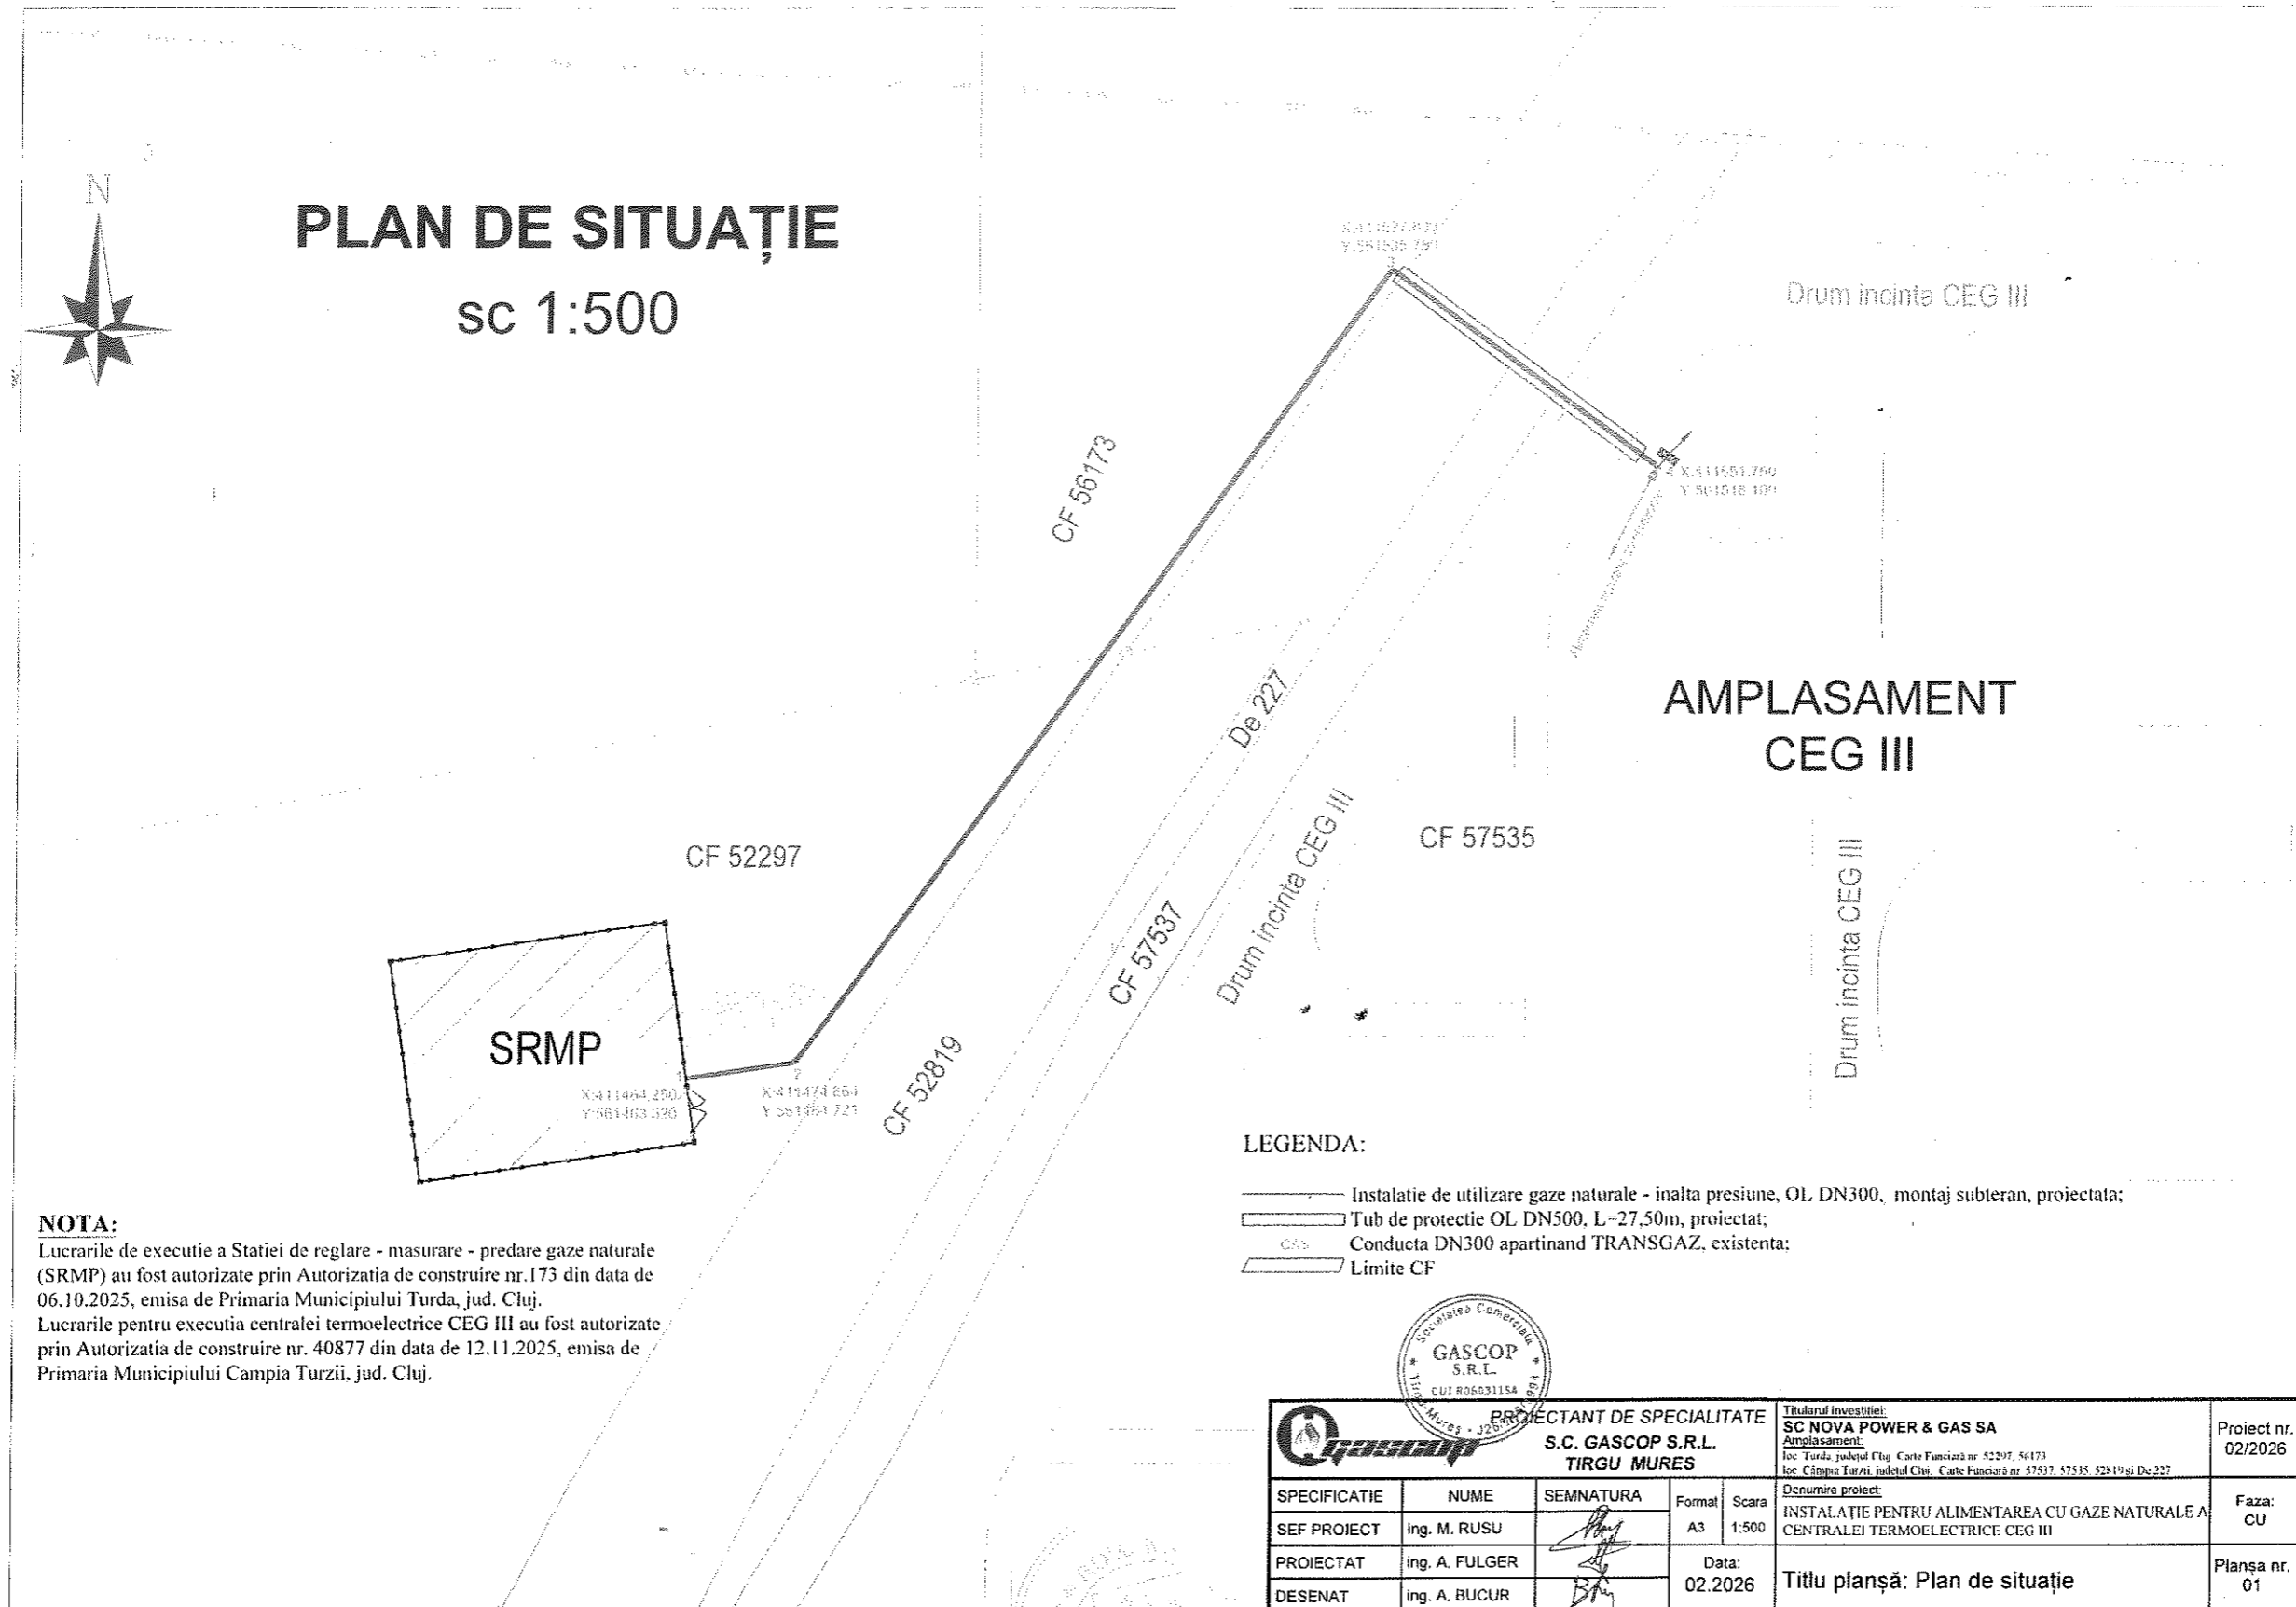

NOTA:

Lucrarile de executie a Statiei de reglare - masurare - predare gaze naturale (SRMP) au fost autorizate prin Autorizatia de construire nr.173 din data de 06.10.2025, emisa de Primaria Municipiului Turda, jud. Cluj.
 Lucrarile pentru executia centralei termoelectrice CEG III au fost autorizate prin Autorizatia de construire nr. 40877 din data de 12.11.2025, emisa de Primaria Municipiului Campia Turzii, jud. Cluj.

LEGENDA:

- Instalatie de utilizare gaze naturale - inalta presiune, OL DN300, montaj subteran, proiectata;
- Tub de protectie OL DN500, L=27,50m, proiectat;
- CAS Conducta DN300 apartinand TRANSGAZ, existenta;
- Limite CF



| | | | | | | |
|-----------------------------|---------------------------------|--|------------------|--|--|------------------------|
| | | PROIECTANT DE SPECIALITATE S.C. GASCOP S.R.L. TIRGU MURES | | Titularul investitiei: SC NOVA POWER & GAS SA Amplasament: Inc. Turda, judetul Cluj - Carte Funciara nr. 52297, 56173 Inc. Campia Turzii, judetul Cluj - Carte Funciara nr. 47537, 47535, 52819 si De 227 | | Proiect nr. 02/2026 |
| SPECIFICATIE SEF PROIECT | NUME ing. M. RUSU | SEMNATURA | Format A3 | Scara 1:500 | Denumire proiect: INSTALATIE PENTRU ALIMENTAREA CU GAZE NATURALE A CENTRALEI TERMOELECTRICE CEG III | Faza: CU |
| PROIECTAT DESENAT | ing. A. FULGER ing. A. BUCUR | | Data: 02.2026 | | Titlu planşa: Plan de situaţie | Planşa nr. 01 |

PREŞEDINTE DE ŞEDINŢĂ
 Ana Maria NAGY

CONTRASEMNEAZĂ
 SECRETAR GENERAL
 Nicolae ŞTEFAN