


## PLAN DE SITUATIE - PROPUNERE DRUM DE ACCES

Intravilan  
scara 1:500

Adresa imobilului: Mun. Campia Turzii, jud. Cluj  
CF 54904, CF 55152, Campia Turzii, Nr. Cad. 54904, Cad. 55152

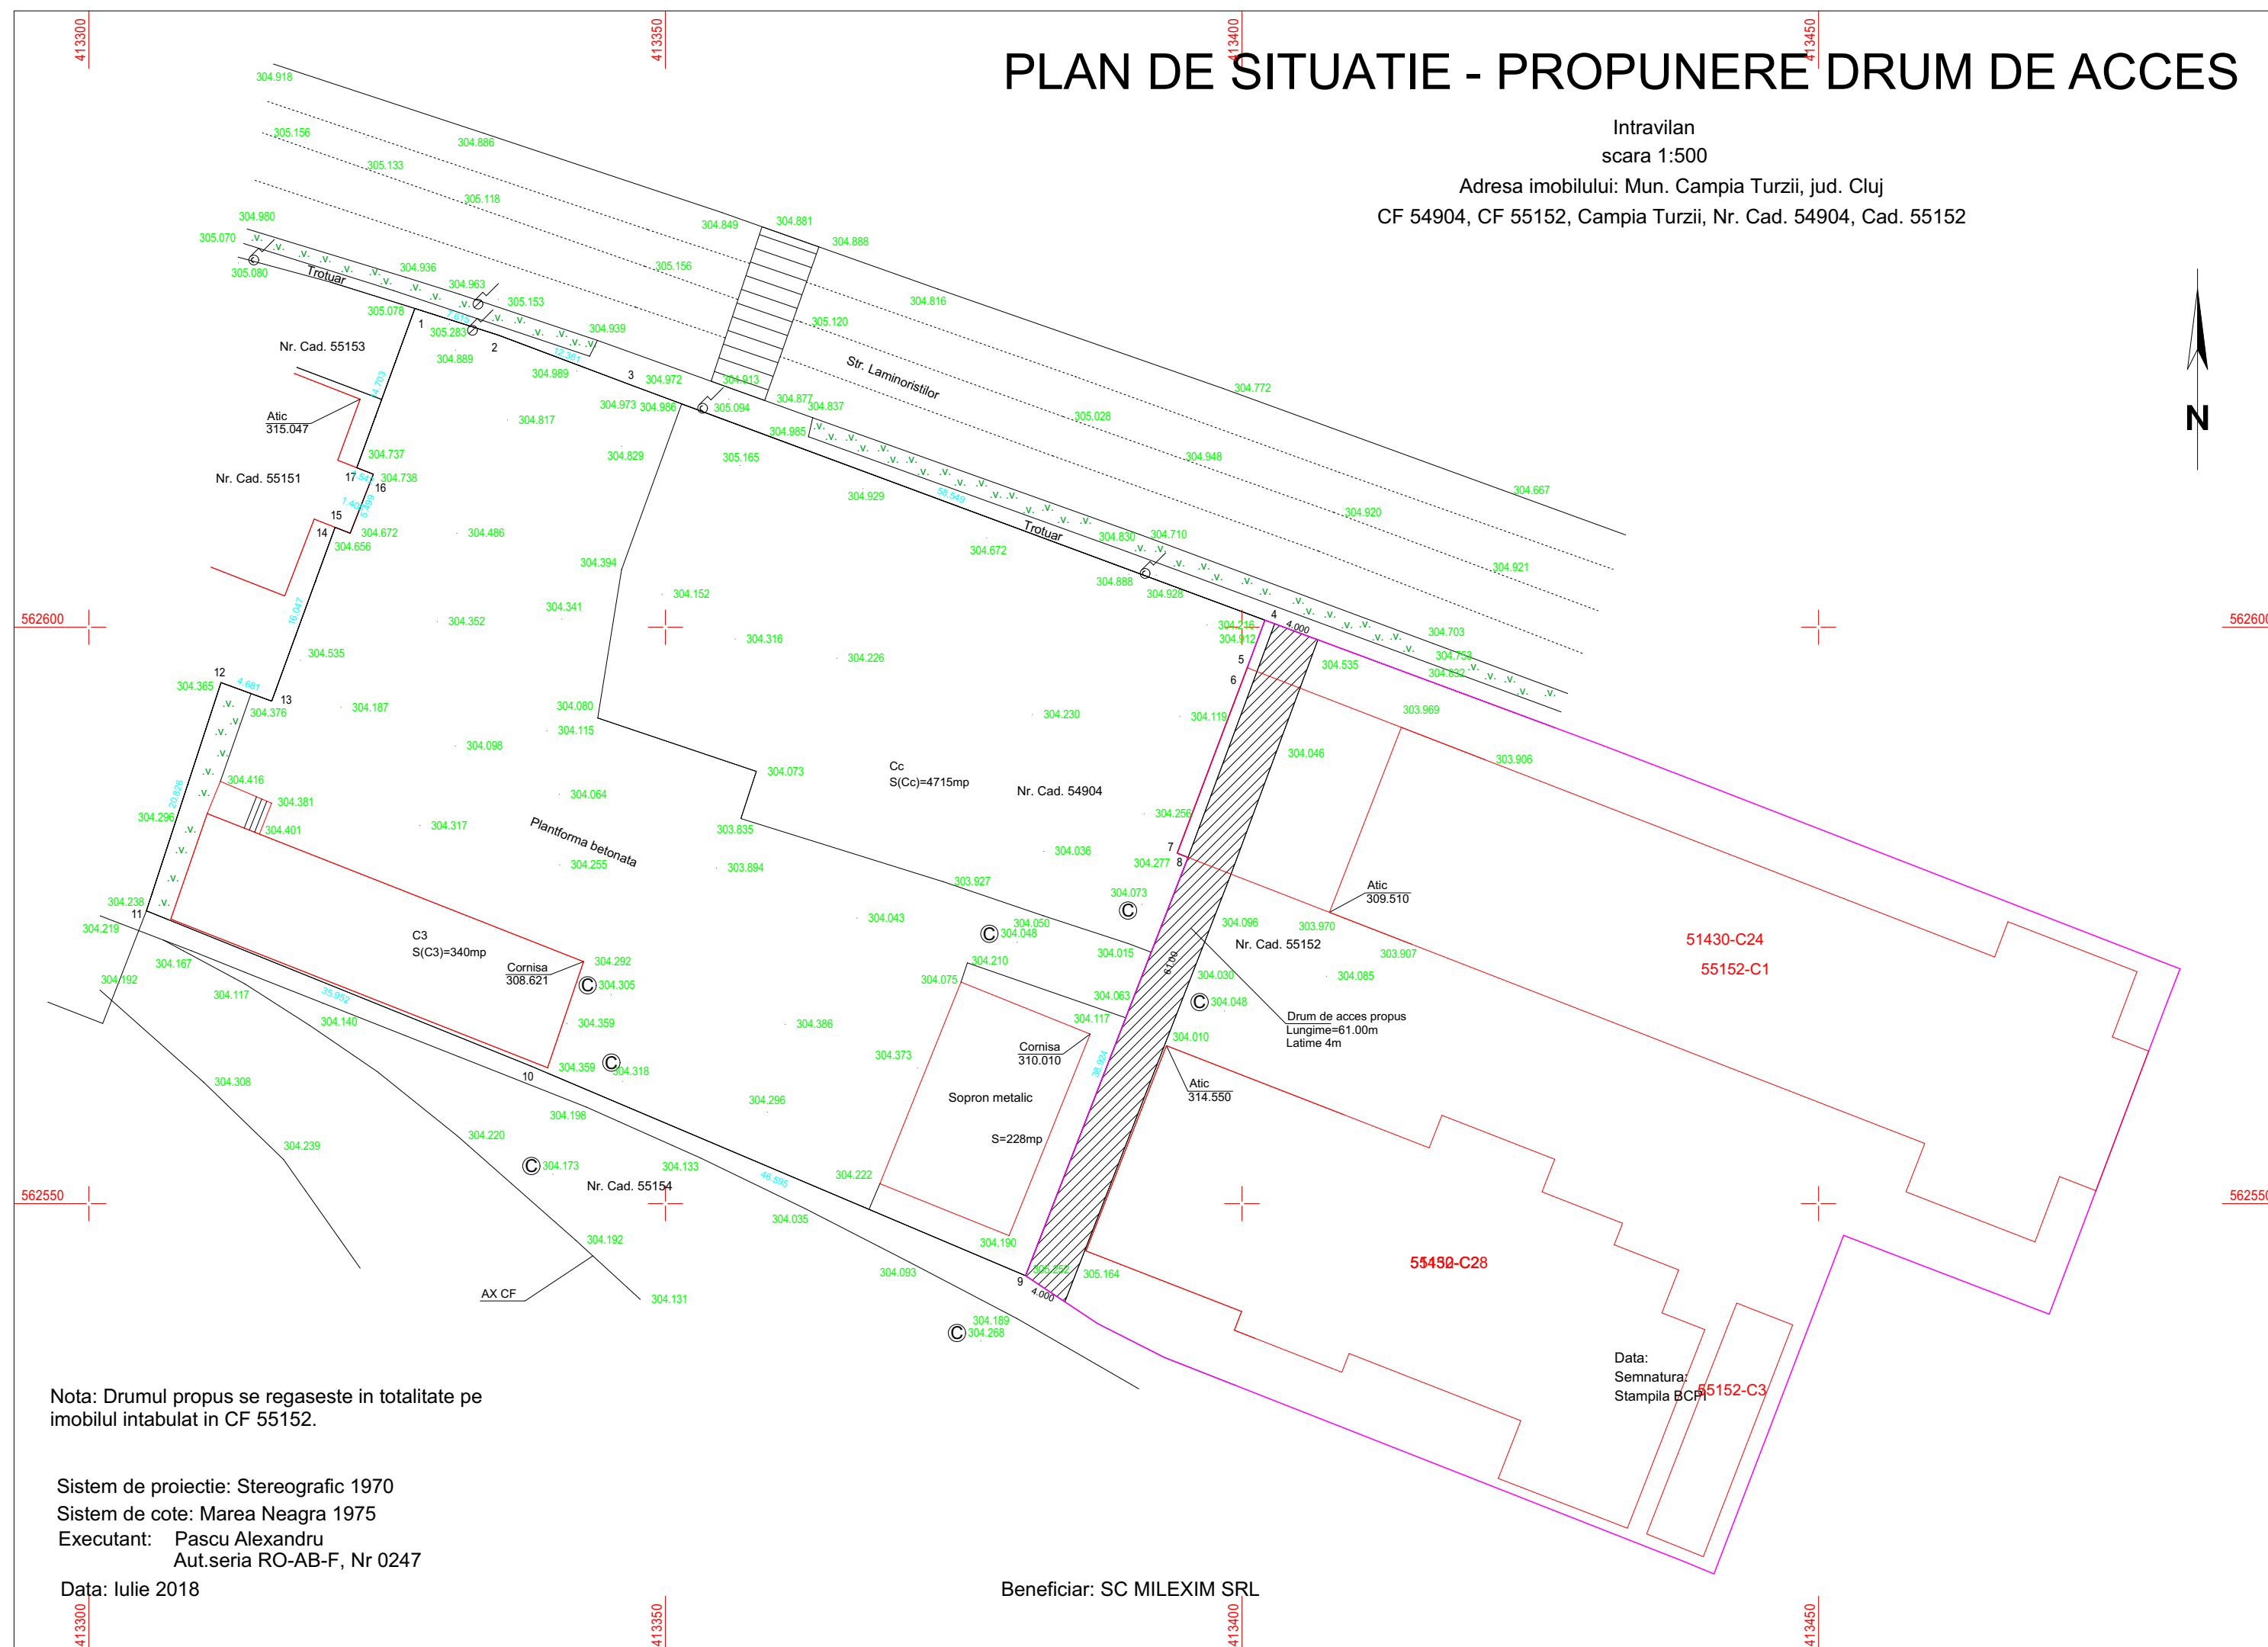

Nota: Drumul propus se regaseste in totalitate pe imobilul intabulat in CF 55152.

Sistem de proiectie: Stereografic 1970  
Sistem de cote: Marea Neagra 1975  
Executant: Pascu Alexandru  
Aut.seria RO-AB-F, Nr 0247  
Data: Iulie 2018

Beneficiar: SC MILEXIM SRL

Data:  
Semnatura:  
Stampila BCPI

NEMETSCHKEK - ALLPLAN  
LICENTA NR. 1086/2004

**Este asigurat 1 loc de parcare in incinta in timpul executiei si dupa executie.**

Este asigurat 1 loc de parcare in incinta in timpul executiei si dupa executie.					
SC RETESAN INGINERIE SI ARHITECTURA SRL LUNA CLUJ				BENEFICIAR: SC MILEXIM SRL DOMICILIU: CAMPIA TURZII, str. laminoristilor, nr. 208A, jud. Cluj	PR. NR. 74
Semnific.	Nume	Semn.	Sc. 1:500	Titlul proiectului: PUZ. si construire imobil sala pentru evenimente si alimentare publica P, amenajari exterioare, imprejurire Amplasament: CAMPIA TURZII, str. Laminoristilor, nr. FN jud. Cluj	Faza PUZ
Sef proiect	Ing. Retesan Felicia				
Proiect	Arh. Retesan Radu				
Coordonator PUZ	Arh. Scripcariu Sorin		Data 2018	Titlul plansei : PLAN DE SITUATIE SITUATIA EXISTENTA	Plansa U01