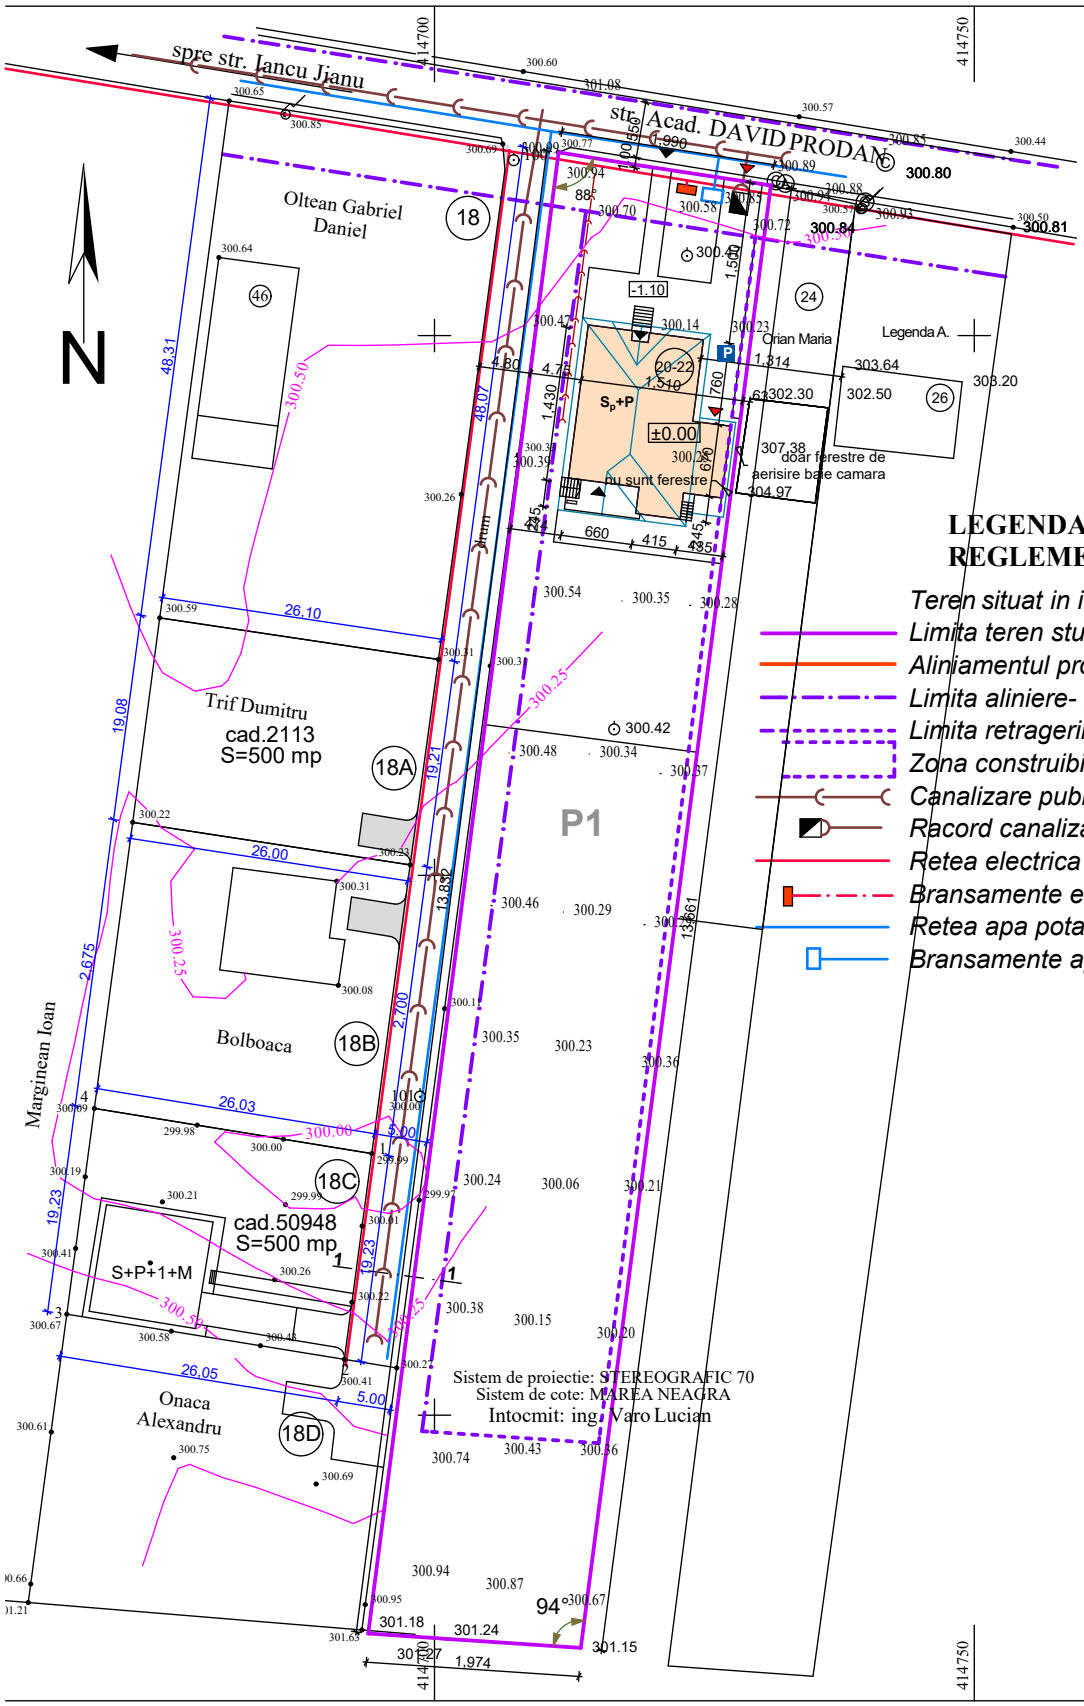

LEGENDA:
REGLEMENTARI EDILITARE

- *Teren situat in intravilan*
- *Limita teren studiat*
- *Aliniamentul propus (imprejmuirea la strada)*
- *Limita aliniere- min. 5,0 m fata de aliniament*
- *Limita retragerilor fata de vecini*
- *Zona construibila / parcela*
- *Canalizare publica existenta*
- *Racord canalizare*
- *Retea electrica subterana existenta*
- *Bransamente electrice propuse*
- *Retea apa potabila existenta*
- *Bransamente apa propuse*

SC DAZ PROIECT SRL Campia Turzii, Str. Decebal, Nr. 26 J 12-231-2011				BENEF: BRAD EMIL si BRAD MARIA C- Turzii, str.Baii, nr.7, ap 21, jud. Cluj	PROIECT Nr. 20/2018
SPECIFICAŢIE	NUME	SEMNĂTURA	SCARA 1:750	PROIECT: CONSTRUIRE LOCUINTA UNIFAMILIALA IMPREJMUIRE si BRANSAMENTE UTILITATI Mun. C- Turzii, str.Acad. David Prodan nr 20-22	FAZA P.U.Z.
ŞEF PROIECT	Arh Zamblău A.				
PROIECTAT	Arh Zamblău R.		DATA iul.2018	REGLEMENTARI EDILITARE	Plansa U4
DESENAT	Arh Zamblău R.				