


PANOU AFIŞAJ

Anexa 3 la Regulamentul Local referitor la implicarea publicului in elaborarea sau revizuirea planurilor de urbanism sau de amenajare a teritoriului.

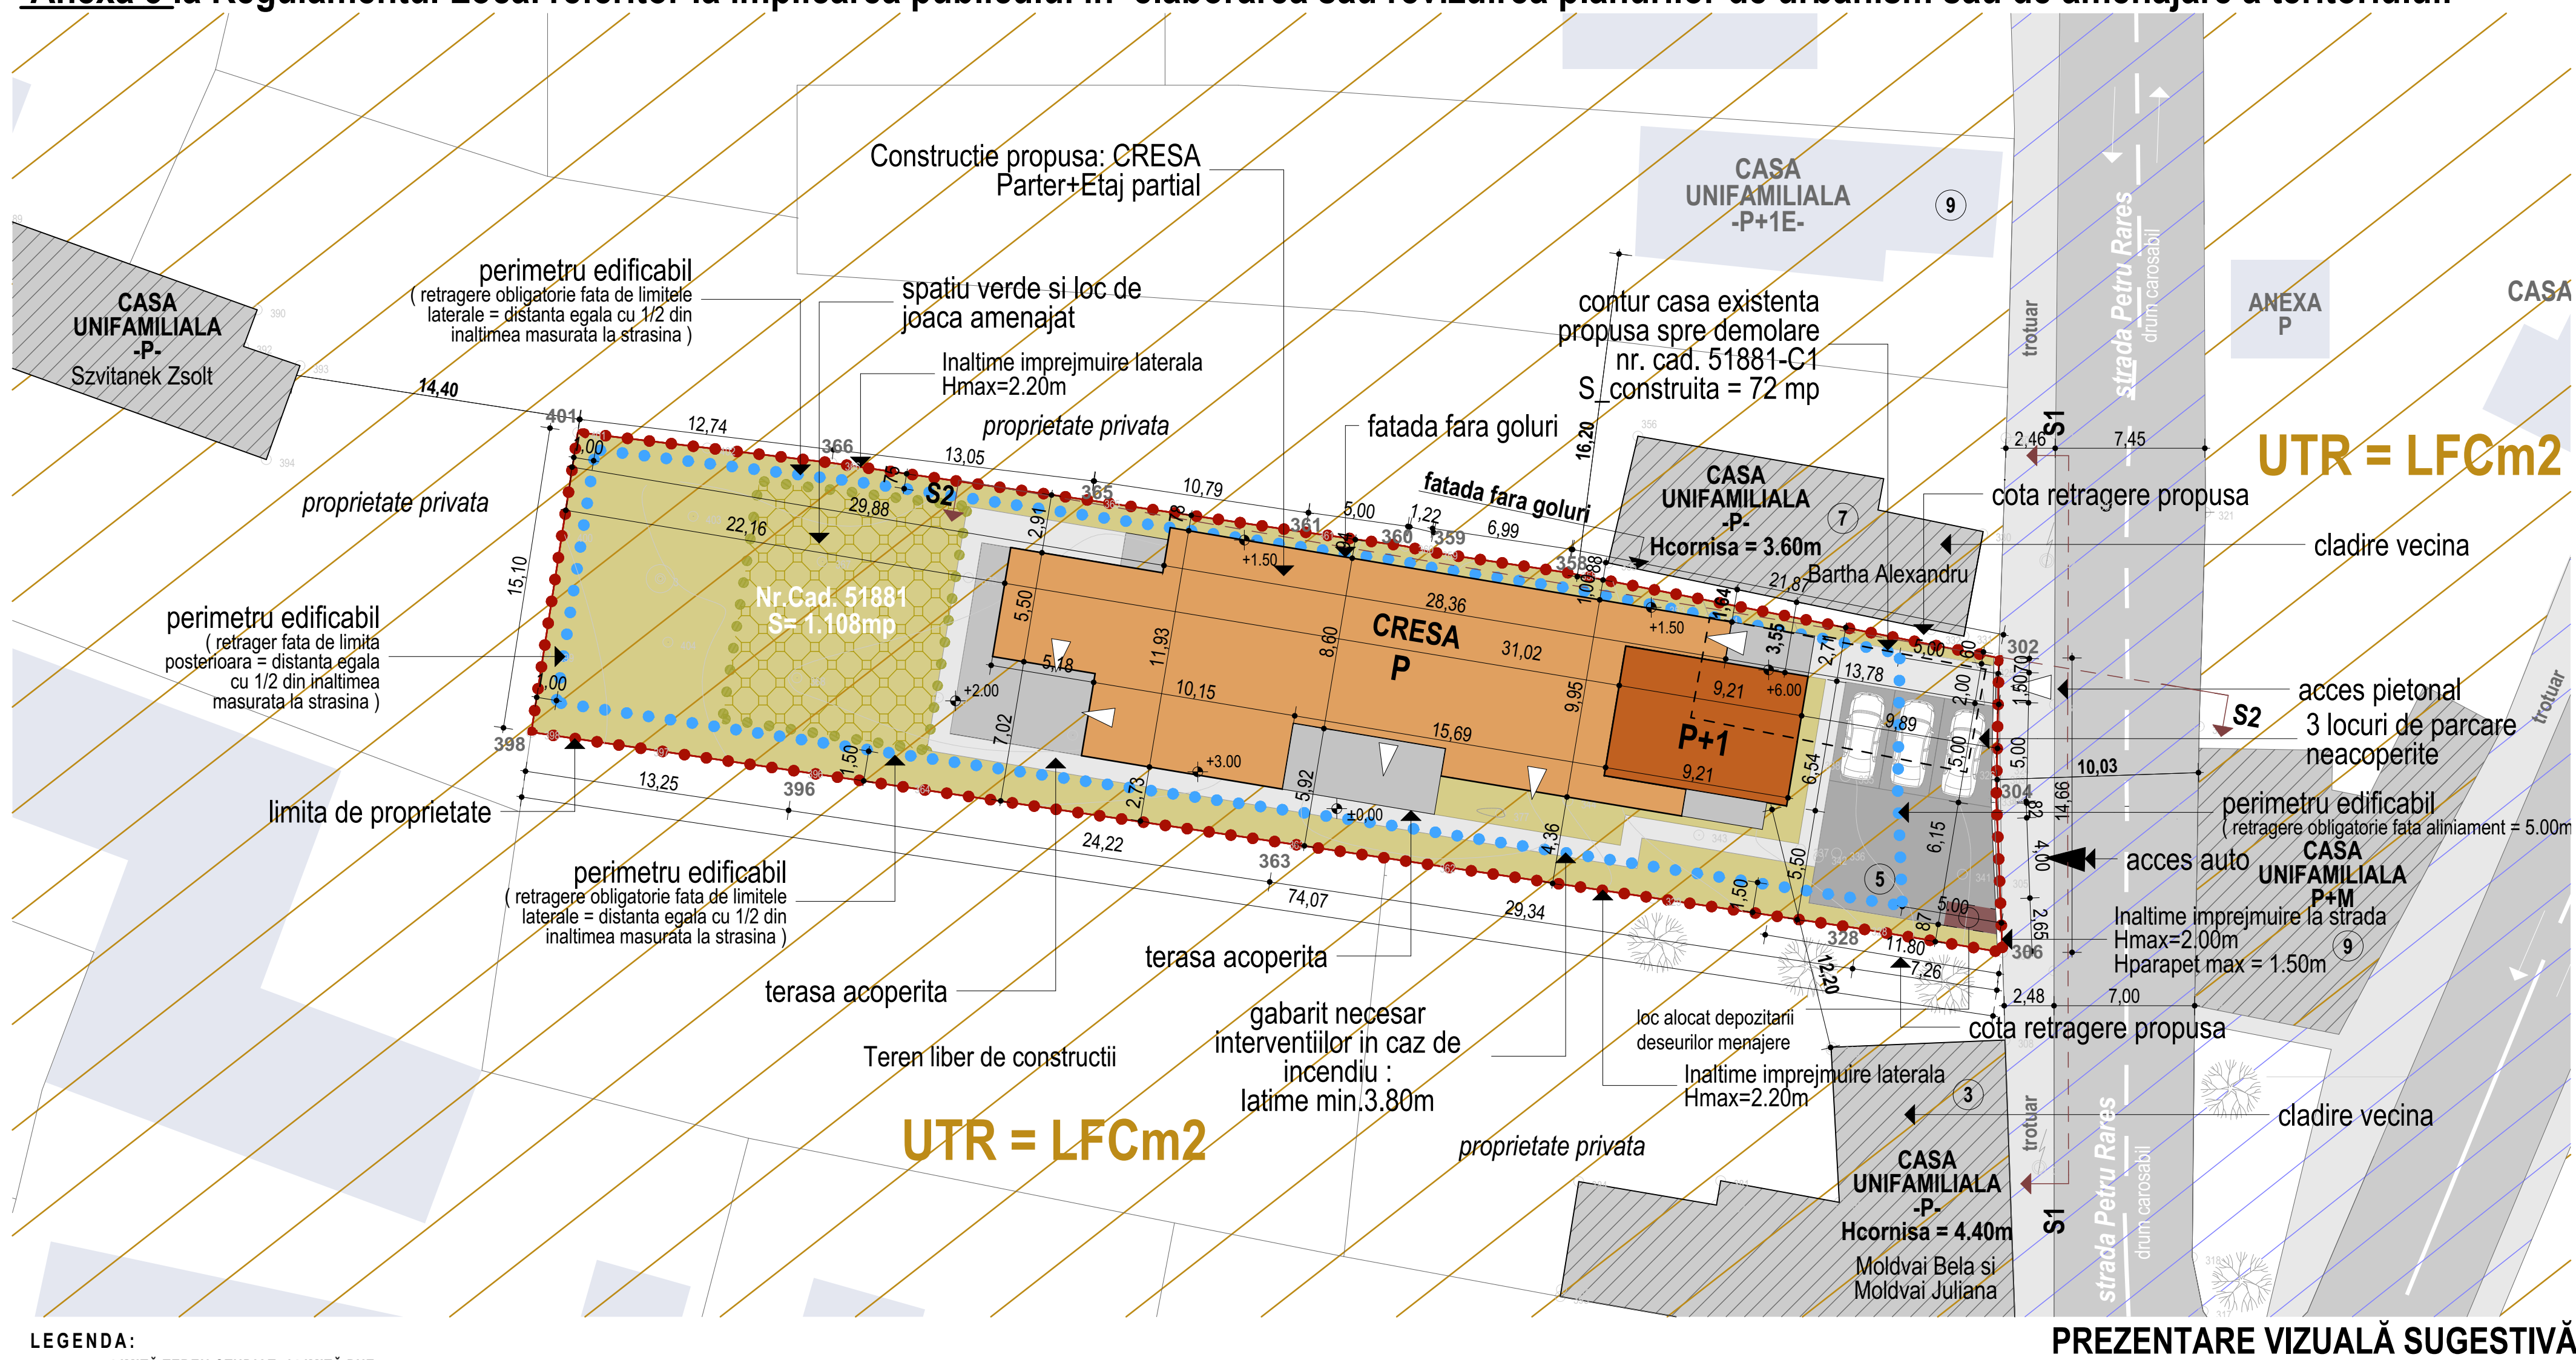

PRIMARIA MUNICIPIULUI CÂMPIA TURZII

DATA ANUNŢULUI : 14.05.2019

INTENŢIE DE ELABORARE : DEMOLARE CAŞĂ, ELABORARE P.U.Z. ŞI D.T.A.C. PENTRU CONSTRUIRE CREŞĂ, GARD LA STRADĂÎ, ÎMPREJMUIRE TEREN, AMENAJĂRI EXTERIOARE, RACORDURI ŞI BRANŞAMENTE LA UTILITAŢI.

Se modifică reglementarile urbanistice cu privire la procentului de ocupare a terenului pentru parcela cu Nr. Cad. 51881 pentru amplasarea unei creşe de copii cu capacitatea de două grupe. Parcela se încadrează în zona de locuinţe şi funcţiuni complementare, iar cea propusă nu modifică caracterul zonei, funcţiunea de creşă făcând parte funcţiunile permise în această zonă.

AMPLASAMENT: Mun. Câmpia Turzii, str. Petru Rareş, nr.5.

INIȚIATOR : Eparhia Reformată din Ardeal
sediul: str. I.C. Brătianu, nr.51, mun. Cluj-Napoca, jud.Cluj

ELABORAT : SC TEKUM ARHITECTURĂ & ARTĂ SRL
sediul: str. C.I.Hossu, nr.13, mun. Cluj-Napoca, jud. Cluj
șef proiect: Arh. Tóthfalusi Gábor

PUBLICUL ESTE INVITAT SĂ TRANSMITĂ OBSERVAȚII ȘI PROPUNERI asupra documentelor expuse/disponibile la sediul Primăriei Câmpia Turzii str. Laminoriștilor, nr.2, în perioada 14.05.2019-22.05.2019, între orele: 8:00-12:00; 14:00-15:00.
tel. 0264 368001, 0264 368004; fax 0264 365 467.

PUBLICUL ESTE INVITAT SĂ PARTICIPE LA :
- consultarea documentațiilor online la adresa : <<http://www.campiaturzii.ro>>
- consultarea documentațiilor la sediul PRIMĂRIEI la adresa : str. Laminoriștilor, nr.2, Câmpia Turzii, între orele 10:00-15:00
- întâlnire cu reprezentanții elaboratorului documentației la sediul Primăriei Câmpia Turzii, în data de : 20.05.2019, ora 11:00.

Răspunsul la observațiile transmise va fi afișat la Primaria Câmpia Turzii în perioada : 23.05.2019-24.05.2019
Persoana responsabilă cu informarea și consultarea publicului : șef serviciu ONIȘOR IOANA.
adresa: str. Laminoriștilor, nr. 2, Câmpia Turzii
tel. 0264 - 368 001; 0264 368 004; fax: 0264 365467
e-mail: primariact@campiaturzii.ro
<<mailto:primariact@campiaturzii.ro>>
<<http://www.campiaturzii.ro>>