


REGLEMENTĂRI EDILITARE

sc 1:1000

LEGENDA:

- Limita de proprietate terenuri HECO Schrauben S.R.L.
- Imprejmuire teren
- Corpuri de cladire existente - Hala 1 si birouri, Hala 2, Hala 3, Hala 4, Hala 5 si birouri (C1 ... 6)
- Corp de cladire propus - Hala 6 (Corp7)
- Copertina propusa (Corp 8)
- Extindere preconizate
- Spatii verzi
- Acces auto
- Acces pietonal

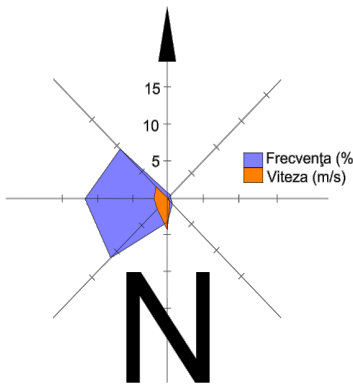


PLAN TOPOGRAFIC
mun. Campia Turzii, str. Laminoristilor, nr. 159, jud. Cluj
CF nr. 55552 Campia Turzii, nr. cadastral 55552

Proprietar: HECO SCHRAUBEN S.R.L.
cu sediul in
mun. Campia Turzii, str. Laminoristilor, nr. 159, jud. Cluj

LEGENDA UTILITĂȚI

- Conducta stradala distributie apa potabila PE Ø160mm - existenta
- Conducta stradala de canalizare apa pluviala beton Ø800mm - existenta
- Conducta stradala canalizare menajera PVC KGØ400mm - existenta
- Linie electrica subterana 0,4KV si de iluminat public - existenta
- Conducta de gaz metan presiune medie - existenta
- Conducta de alimentare cu apa si retea de hidranti - existenta
- Conducta de canalizare menajeră, de incintă - existenta
- Conducta de canalizare pluvială - existenta
- Bransament si retea interioară de canalizare pluviala - propuse
- Bransament si retea de canalizare menajera - propuse
- Separator de hidrocarburi - propus

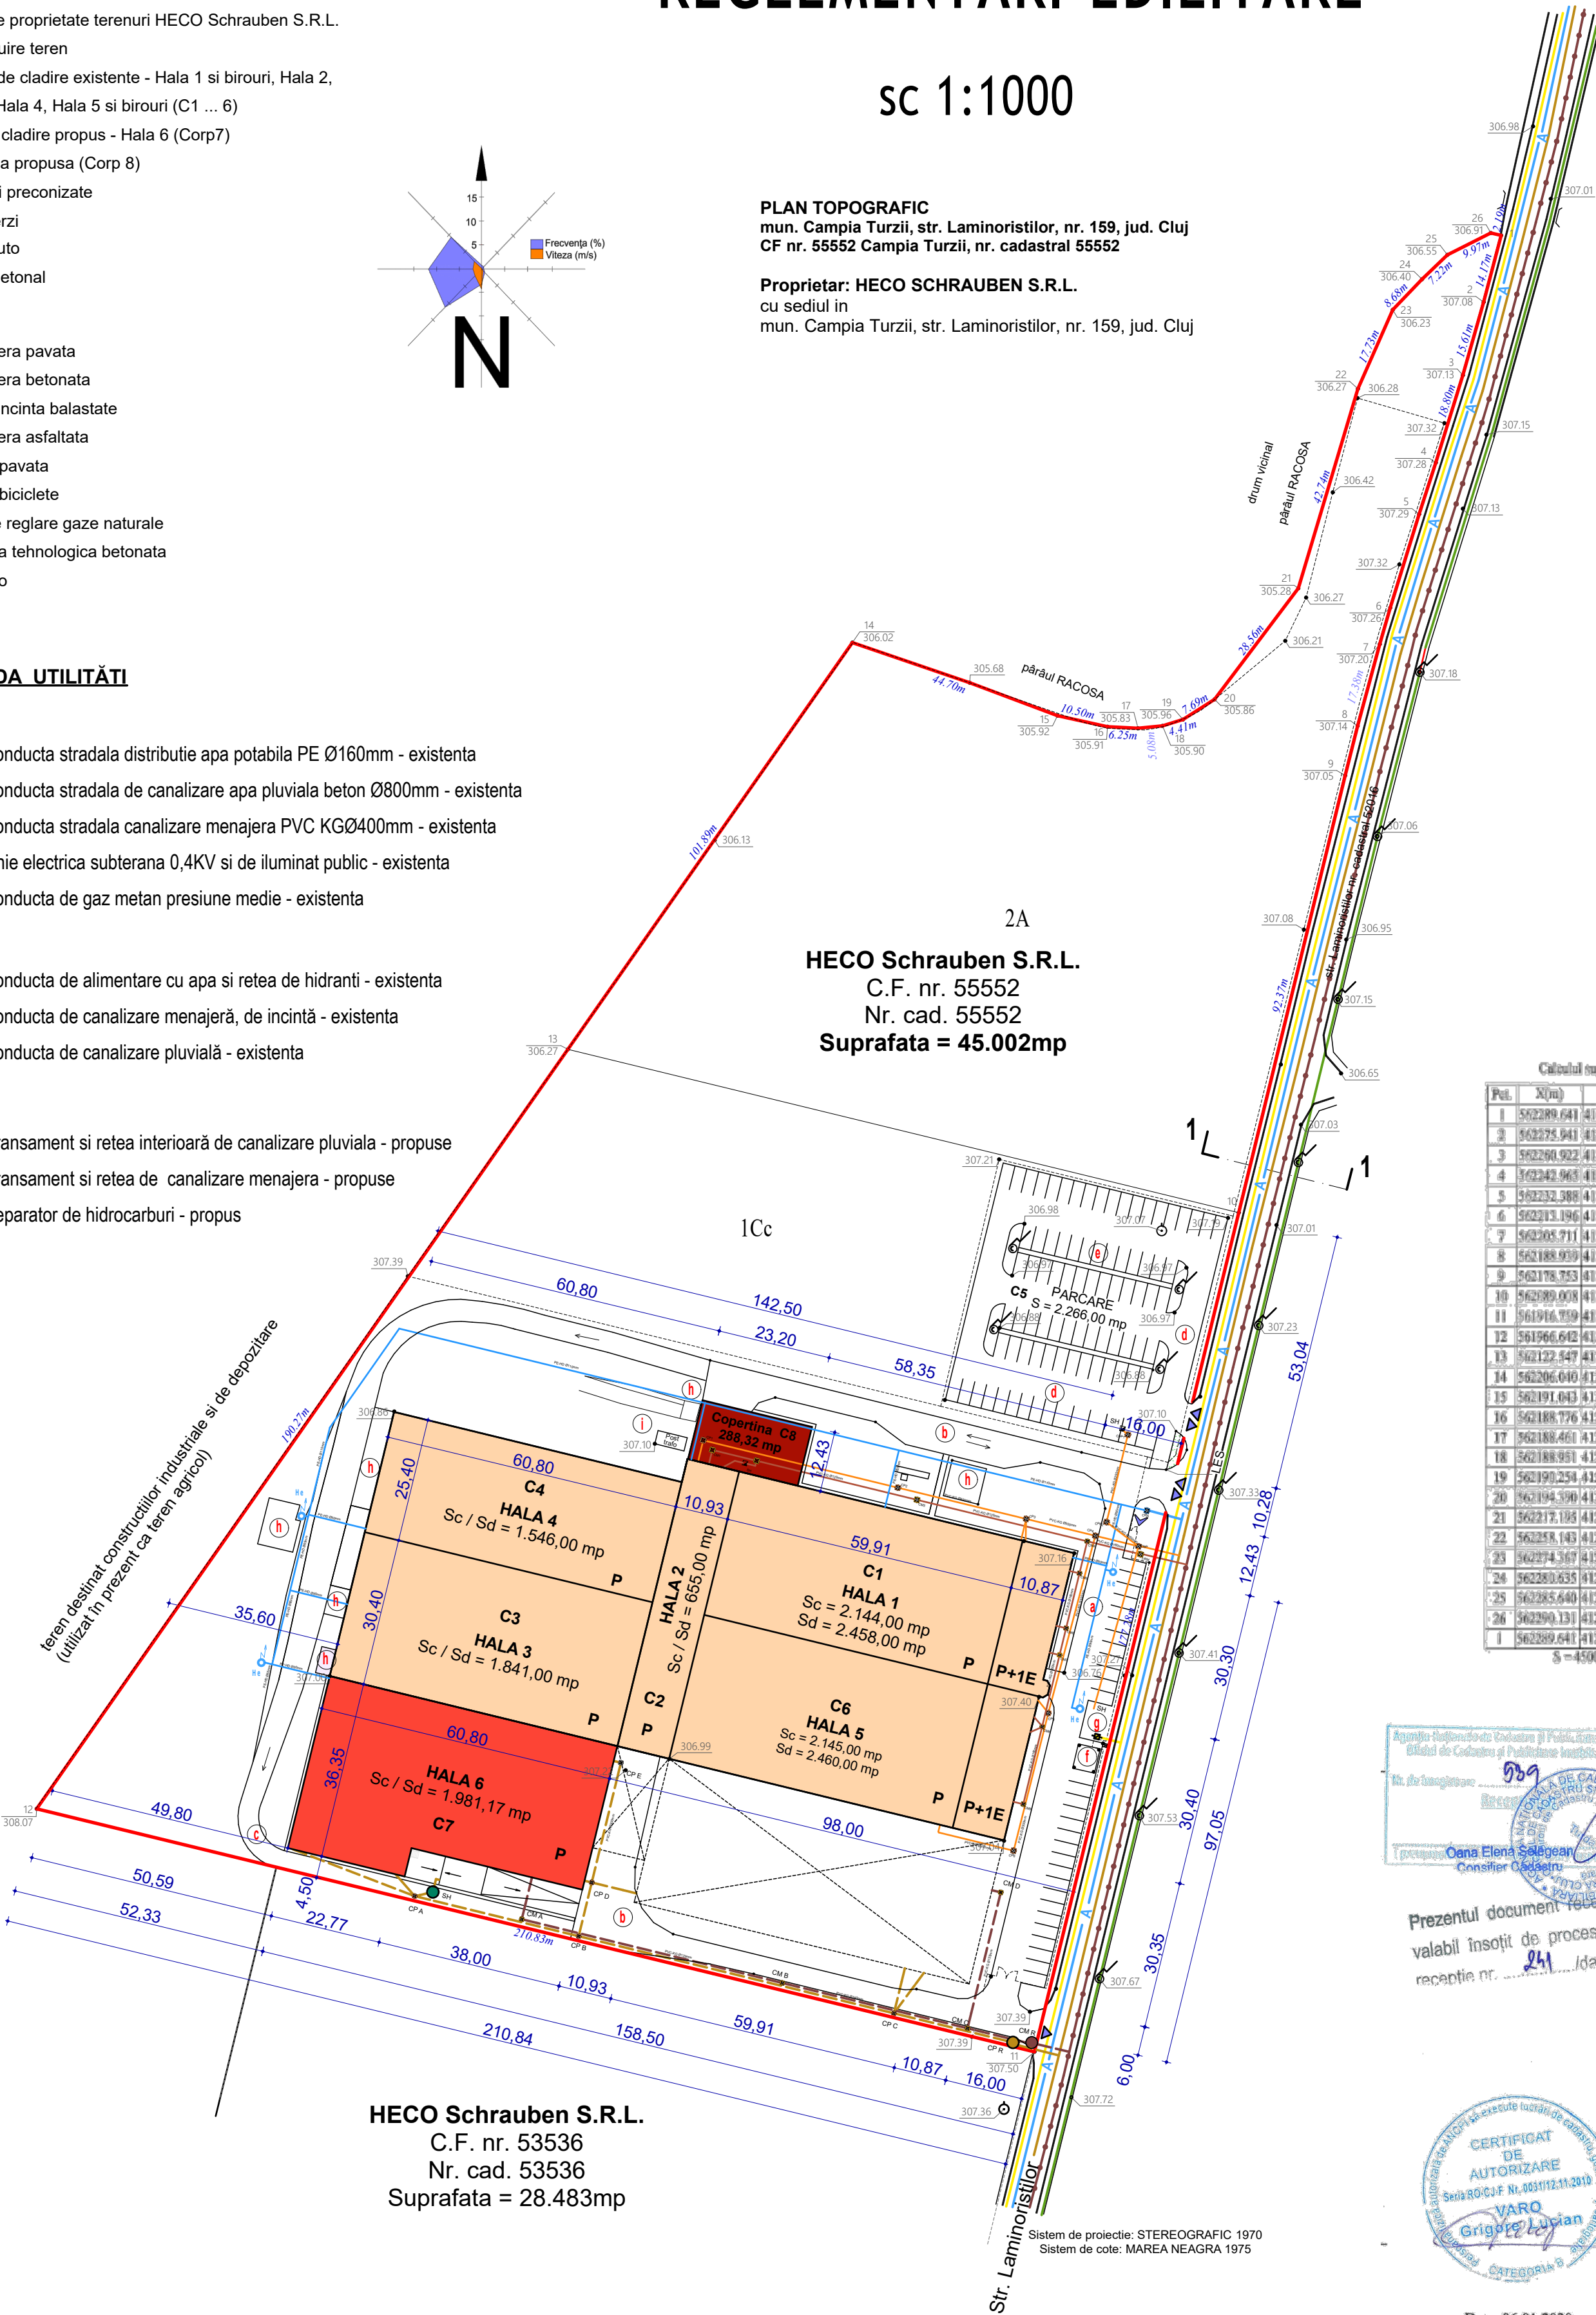

Calculul suprafețelor			
Poi.	X(m)	Y(m)	Z (m)
1	562289.641	412626.491	307.03
2	562275.941	412622.891	307.08
3	562260.922	412618.621	307.13
4	562242.965	412613.064	307.28
5	562232.388	412609.644	307.29
6	562213.186	412603.720	307.26
7	562205.711	412601.560	307.20
8	562188.939	412597.021	307.14
9	562178.753	412594.466	307.05
10	562189.008	412572.612	307.15
11	561916.739	412530.667	307.50
12	561966.642	412325.820	308.07
13	562122.547	412414.882	306.27
14	562206.610	412493.288	306.02
15	562191.043	412535.401	305.92
16	562188.776	412545.658	305.91
17	562188.461	412551.898	305.83
18	562188.951	412556.955	305.99
19	562190.254	412561.164	305.96
20	562194.390	412567.645	305.86
21	562217.195	412584.844	305.28
22	562258.143	412597.075	306.27
23	562274.367	412604.235	306.23
24	562280.635	412610.243	306.40
25	562285.640	412615.453	306.55
26	562290.131	412624.354	306.91
1	562289.641	412626.491	307.03
S = 45002 mp			



Prezentul document tehnologic este
valabil însoțit de procesul verbal de
recepție nr. 241 / data 2020



Data: 06.01.2020
Intocmit: ing. Varo Grigore Lucian

HECO Schrauben S.R.L.
C.F. nr. 53536
Nr. cad. 53536
Suprafata = 28.483mp

Proiectant general: LMT Ingenieure SRL Cluj Napoca, str. Grigore Moisil, nr.22, sc.A, parter RO 200499, mob: 0744-677469			Beneficiar: SC HECO SCHRAUBEN SRL Cămpia Turzii, str. Laminoristilor, nr 159, jud Cluj J12/4295/2006; CUI RO19938938		Proiect nr. 1/2020
Proiectant specialitate: EMAR CONS.PROIECT SRL Cămpia Turzii, str. Vasile Luca, nr.2 J12/834/2017; CUI 37166496; tel.0761-636706			INTOCMIRE PUD PENTRU CONSTRUIRE HALA 6, COPERTINA, BRANSAMENT CANALIZARE MENAJERA SI PLUVIALA Cămpia Turzii, str.Laminoristilor, nr. 159		Faza: PUD
Proiectant general			REGLEMENTARI EDILITARE		Planşa U3
Proiectant de specialitate					
Desenat					
Nume					
Semn.					
Scara 1:5000					
Data: 01.2020					