


Judetul CLUJ
Unitatea administrativ-teritorială: CAMPIA TURZII
Cod SIRUTA: 55357
Adresa corpului de proprietate:
Mun. Campia Turzii, Str. Vasile Alecsandri, Nr. 18, jud. Cluj
CF. 56298 Campia Turzii, Nr. Cad. 56298

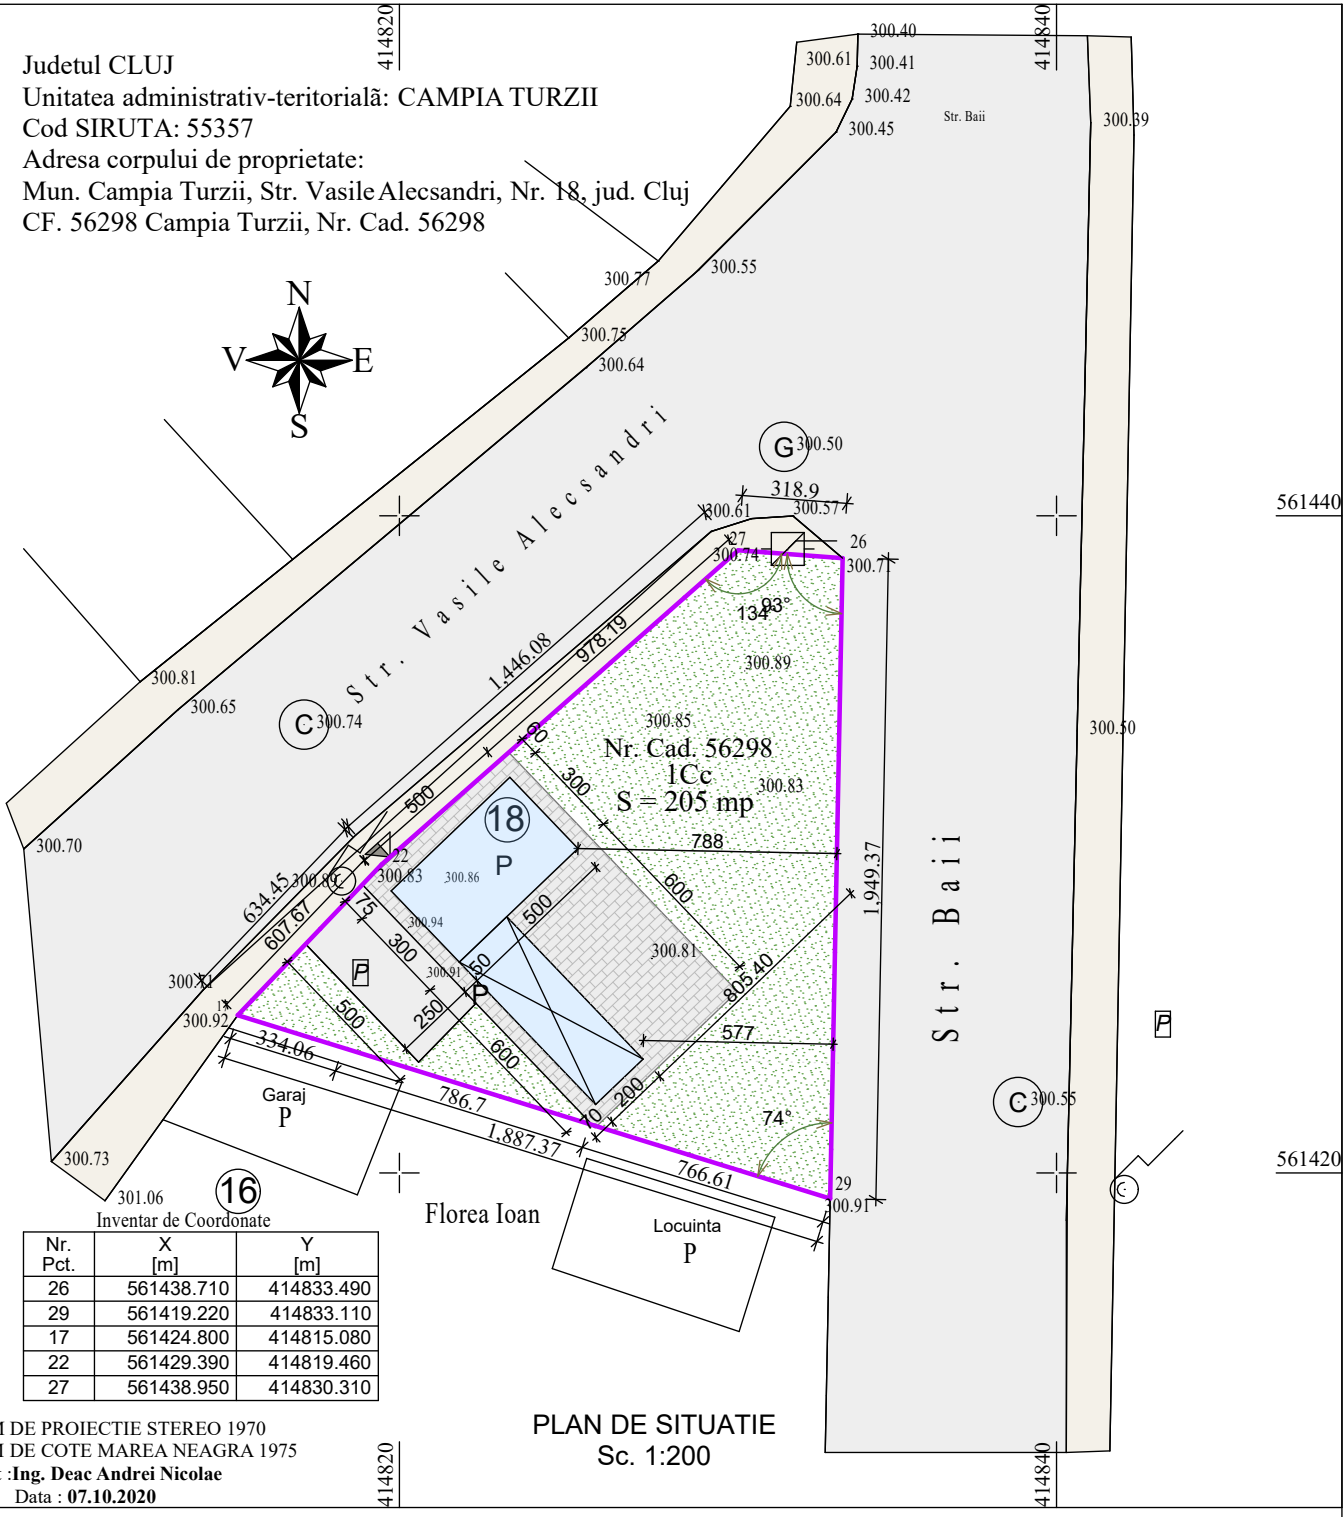

Inventar de Coordonate		
Nr. Pct.	X [m]	Y [m]
26	561438.710	414833.490
29	561419.220	414833.110
17	561424.800	414815.080
22	561429.390	414819.460
27	561438.950	414830.310

SISTEM DE PROIECTIE STEREO 1970
SISTEM DE COTE MAREA NEAGRA 1975
Întocmit :Ing. Deac Andrei Nicolae
Data : 07.10.2020

PLAN DE SITUATIE
Sc. 1:200

- LEGENDA**
- Limita teren
 - Constructie existenta si pastrata
 - Alei, terase: 33,94 mp
 - Parcare incinta :12,5 mp
 - Accese
 - Spatii verzi : 131,56 mp

BILANT TERITORIAL
S teren=205 mp
Sc existenta=27,00 mp
Sd existenta=27,0 mp
P.O.T existent: 13.2%
C.U.T existent:0,132
Regim de inaltime: P
Parcare in incinta- 1 loc
H cornisa: +2.4 m fata de CTA
H coama: +2.4 m fata de CTA
Cota ±0.00 = 301.00

VERIFICATOR EXPERT	NUME	SEM NAT	CERINTA	REFERAT/nr/data
SC DAZ PROIECT SRL Pct. de lucru:Turda, str.Dr. I. Ratiu nr. 5/11 J12/231/2011 CUI 28012650			BENEFICIAR: MARGINEAN OVIDIU Munic. Campia Turzii, str. Baii, nr. 20, ap. 14, jud.Cluj	
SPECIFICATIE		NUME	SEM NAT.	SCARA 1:200
SEF PROIECT		Arh Zamblau R.		
PROIECTAT		Arh Zamblau R.		
DESENAT		Arh Zamblau R.	DATA 05.2024	
SCHIMBARE DE DESTINATIE DIN ANEXA IN SPATIU COMERCIAL, DESFIINTARE PARTIALA , EXTINDERE SI ETAJARE Mun. Campia Turzii, str. V. Alecsandri, nr.18, jud. Cluj				PROIECT Nr.7/2024
PLAN TOPOGRAFIC-situatia existenta				FAZA P.U.D. PLANSA U2