


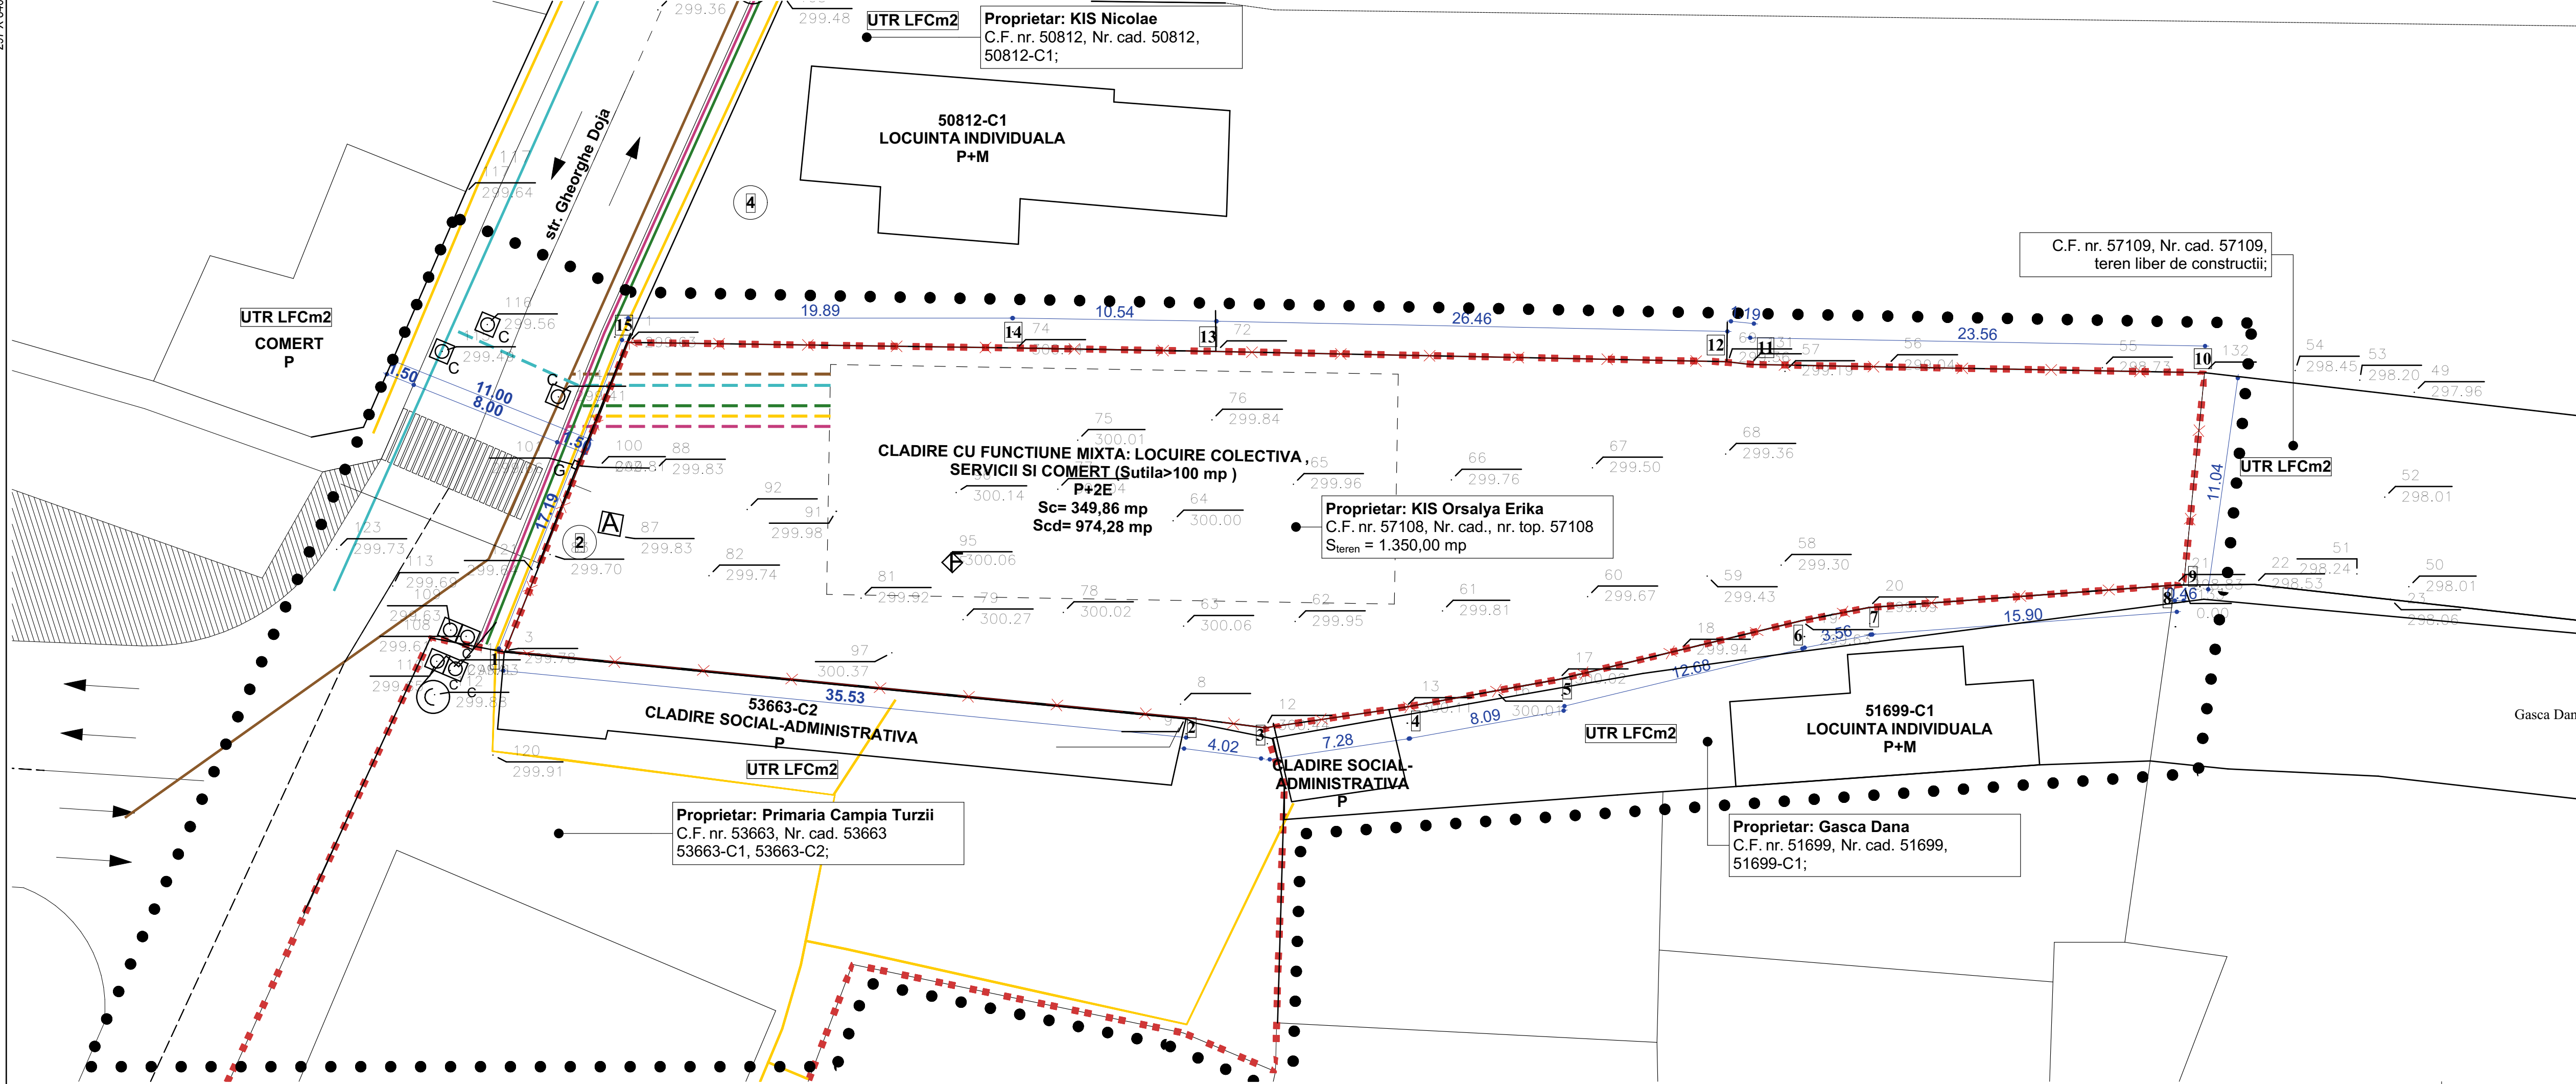

LEGENDA

LIMITE

- ● ● ● Limita zonei studiate prin P.U.Z.
- ✕ ✕ ✕ ✕ Limita parcelei studiate
- ■ ■ ■ Limita zonei reglementate prin PUZ

LEGENDA RETELE EXISTENTE

- Conducta de distributie apa potabila
- Retea de canalizare menajera
- Retea de distributie a curentului electric de joasa tensiune monofazat - linie electrica aeriana
- Conducta gaz presiune joasa
- Retea fibra optica aeriana RCS & RDS SA

LEGENDA RETELE PROPUSE

- - - Conducta de distributie apa potabila
- - - Retea de canalizare menajera
- - - Retea de distributie a curentului electric de joasa tensiune monofazat - linie electrica aeriana
- - - Conducta gaz presiune joasa
- - - Retea fibra optica aeriana RCS & RDS SA

Parcela (totala)

No. Pnt.	Outline points coord.		Lengths sides L(i,i+1)
	X [m]	Y [m]	
3	561523.855	414938.811	17.192
1	561539.823	414945.182	19.895
74	561539.540	414965.075	10.539
72	561539.355	414975.612	26.461
69	561538.827	415002.068	1.193
131	561538.686	415003.253	23.559
132	561538.257	415026.808	11.042
133	561527.268	415025.724	0.457
21	561527.264	415025.267	15.900
20	561526.102	415009.410	3.561
19	561525.418	415005.915	12.948
17	561522.378	414993.329	8.093
13	561520.939	414985.365	7.284
12	561519.881	414978.158	4.022
9	561520.395	414974.169	35.527

A (totala) = 1350.09 mp P = 197.673 m

Apele pluviale de pe acoperisuri sunt colectate si transmise catre spatiile verzi. Apele pluviale de pe platformele carosabile sunt colectate, transmise catre un deznisipator si separator de hidrocarburi apoi fiind conventional curate se vor folosi pentru irigarea spatiilor verzi.

PROIECTANT GENERAL

SC STRUCTONICA SRL
str. C. A. Rosetti, nr. 19,
c.p. 400306
Cluj-Napoca, Jud. Cluj
J12/1558/2009
CIF: RO 25848724
tel. 0741 04 87 65
office@structonica.com

SEF PROIECT
arh. urb. Paula GOSAV

PROIECTAT/ DESENAT
arh. urb. Paula GOSAV

arh. stag. Ioana CUFTEAC

SIMBOL PROIECT	FAZA	REVIZIA
277-23	P.U.Z.	-

ELABORARE P.U.Z. PENTRU CONSTRUIRE IMOBIL CU FUNCTIUNE MIXTA: LOCUINTE COLECTIVE, SERVICII SI COMERT (A UTILA > 100 MP), AMENAJARI EXTERIOARE, IMPREJMUIRE, RACORDURI SI BRANSAMENTE

ADRESA INVESTITIE
jud. Cluj, mun. Campia Turzii, str. Gheorghe Doja, nr. 2

SIMBOL PLANSA	SCARA	DATA
U-04	1:200	7/31/2023

REGLEMENTARI EDILITARE

BENEFICIAR INVESTITIE
KEREKES ORSOLYA-ERIKA

ADRESA BENEFICIAR
jud. Cluj, mun. Campia Turzii, str. Gheorghe Doja, nr. 4

OBSERVAȚII:
Acest document este proprietatea intelectuală a "SC STRUCTONICA SRL"; el nu poate fi reprodus sau transmis (nici măcar parțial) fără autorizarea expresă (scrisă). Utilizarea lui îi este permisă doar beneficiarului și numai în scopul în care a fost elaborat. Documentul este valabil numai cu semnăturile și ștampila în original.