*B. Model panou 2*

**PRIMĂRIA MUNICIPIULUI**
**CAMPIA TURZII**
**(denumirea administraţiei publice locale)**

**DATA ANUNTULUI : 20.05.2026 ( ziua-luna-anul)**
CONSULTARE ASUPRA PROPRUNERILOR PRELIMINARE
PUZ: PARCELARE si REGLEMENTARI URBANISTICE
PENTRU CONSTRUIRE LOCUINŢE UNIFAMILIALE,
Munic. Campia Turzii, str. Negoiului, nr. 29-31, jud. Cluj

Initiator: MATEI FELICIAN-VICTOR si altii
Mun. Campia Turzii, str. Horia, nr. 1, jud.Cluj
Elaborator : S.C. ZAMPROIECT S.R.L. Turda, str. Dr. I. Ratiu nr. 5, ap.11, jud Cluj

PUBLICUL ESTE INVITAT SA TRANSMITA OBSERVATII
asupra documentelor expuse/disponibile la sediul Primaria CAMPIA TURZII
str. LAMINORISTILOR nr. 2 , birou urbanism tel : 0264368001 ; 0264 368004
Fax: 0264 365467 in perioada 20.05.2026-29.05.2026 intre orele 8.00-12.00; 14,00-15.30

PUBLICUL ESTE INVITAT SA PARTICIPE LA:
-consultarea documentatiilor pe site :<http://www.campiaturzii.ro>.
-consultarea documentatiilor la sediul PRIMARIEI la adresa: str LAMINORISTILOR nr. 2
intre orele 8.00-12.00; 14,00-15.30
-intalnire cu reprezentantii elaboratorului documentatiilor la sediul primariei in data de : 28.05.2026 ora 14.00

Raspunsul la observatiile transmise va fii afisat la sediul initiatorului in perioada : 1.06.2026-2.06.2026
Persoana responsabila cu informarea si consultarea publicului : sef serviciu ONISOR IOANA
adresa : str. LAMINORISTILOR nr 2 CAMPIA TURZII , birou urbanism ,tel : 0264368001 ; 0264 368004 ;
Fax: 0264 365467 e-mail : primaria@campiaturzii.ro ,
<http://www.campiaturzii.ro>.

# PREZENTARE VIZUALA SUGESTIVA A PROPUNERILOR

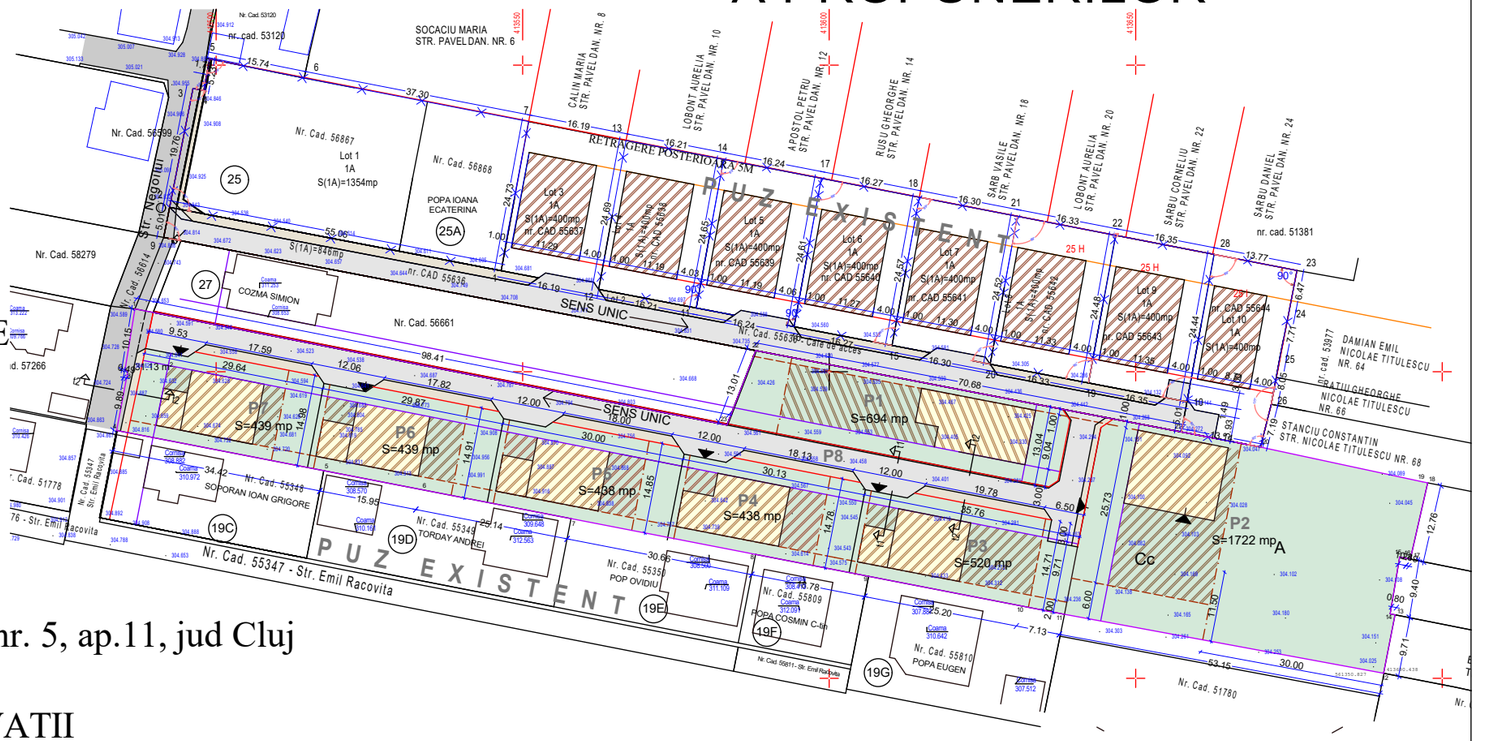


**INDICATORI URBANISTICI PROPUSI:**
SPATII VERZI min. 20.00%
P.O.T. maxim = 35 %
C.U.T. maxim = 1,05
REGIM DE INALTIME maxim 3 niveluri: ( P+1+M ,
H maxim: +10 m la cornisa fata de CTN
NOTA:
Cladirile se pot executa cu subsol sau demisol, demisolul cladirilor fiind considerat nivel

REGISTRUL URBANIŞTILOR DIN ROMÂNIA RUR Romulus A. ZAMBLĂU arhitect D.E. + SPECIALIST

SOCIETATEA COMERCIALĂ ZAMPROIECT S.R.L. Cimpia-Turzii ROMÂNIA