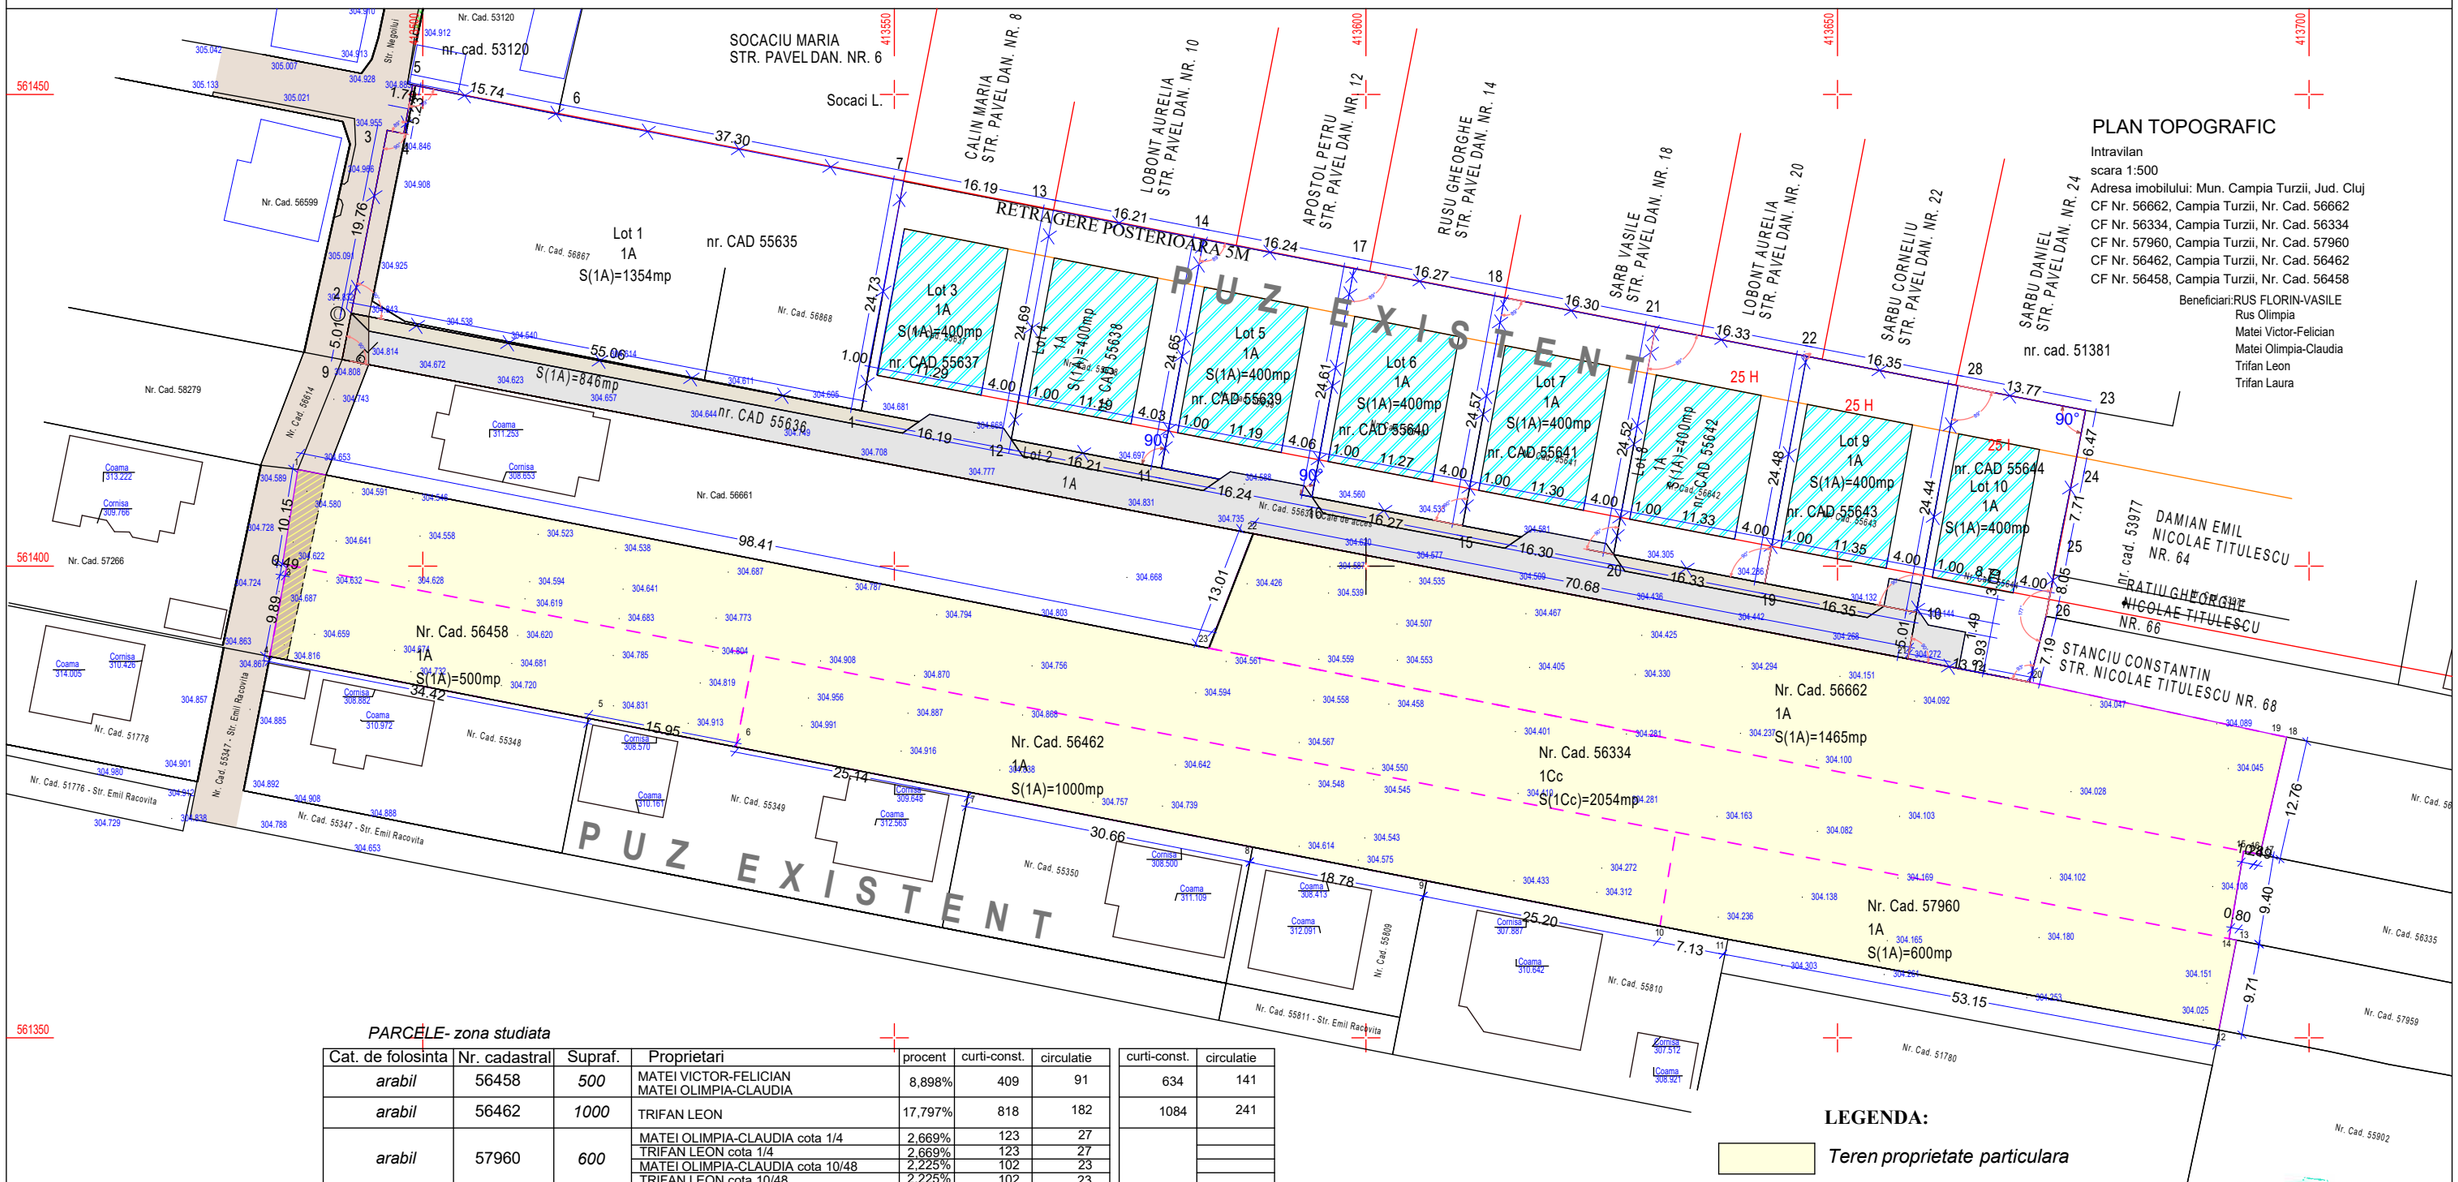

PARCELE- zona studiata

Cat. de folosinta	Nr. cadastral	Supraf.	Proprietari	procent	curti-const.	circulatie	curti-const.	circulatie
arabil	56458	*500*	MATEI VICTOR-FELICIAN MATEI OLIMPIA-CLAUDIA	8,898%	409	91	634	141
arabil	56462	*1000*	TRIFAN LEON	17,797%	818	182	1084	241
arabil	57960	*600*	MATEI OLIMPIA-CLAUDIA cota 1/4	2,669%	123	27		
			TRIFAN LEON cota 1/4	2,669%	123	27		
			MATEI OLIMPIA-CLAUDIA cota 10/48	2,225%	102	23		
			TRIFAN LEON cota 10/48	2,225%	102	23		
			TRIFAN LEON si TRIFAN LAURA cota 4/48	0,890%	41	9		
curti-constructii	56334	*2054*	RUS FLORIN-VASILE RUS OLIMPIA	36,555%	1681	373	2880	639
arabil	56662	*1465*	RUS FLORIN-VASILE RUS OLIMPIA	26,072%	1199	266		
Total		***5619***		100%	4598	1021	4598	1021

Sistem de proiectie: Stereografic 1970
Sistem de cote: Marea Neagra 1975

Executant: Pascu Alexandru
Aut.seria RO-B-F, Nr. 3009

Data: Februarie 2026

LEGENDA:

Teren proprietate particulara

Teren proprietatea domeniului public

Teren ce trece din proprietatea particulara in proprietatea domeniului public

Data:
Semnatura:
Stampila BCPI

SC ZAMPROIECT SRL
Campia Turzii, str. Decebal Nr. 26
J 12/1121/1997

BENEFICIARI: MATEI FELICIAN-VICTOR
MATEI OLIMPIA-CLAUDIA
si altii: Rus Florin -Vasile si Rus Olimpia
Trifan Leon si Trifan Laura
Mun. Campia Turzii, str. Horia, nr. 1, jud.Cluj

PROIECT Nr.5/2026

SPECIFICATIE	NUME	SEMNATURA	SCARA 1:750
SEF PROIECT	Arh Zamblău R		
PROIECTAT	Arh Zamblău R		DATA 2026
DESENAT	Arh Zamblău R		

PUZ -PARCELARE si REGLEMENTARI URBANISTICE pentru CONSTRUIRE de LOCUINȚE UNIFAMILIALE, Mun. Campia Turzii, str. Negoiului, nr. 29-31, jud.Cluj

FAZA P.U.Z.

PROPRIETATEA ASUPRA TERENULUI
CIRCULATIA TERENULUI

PLANSA U5