


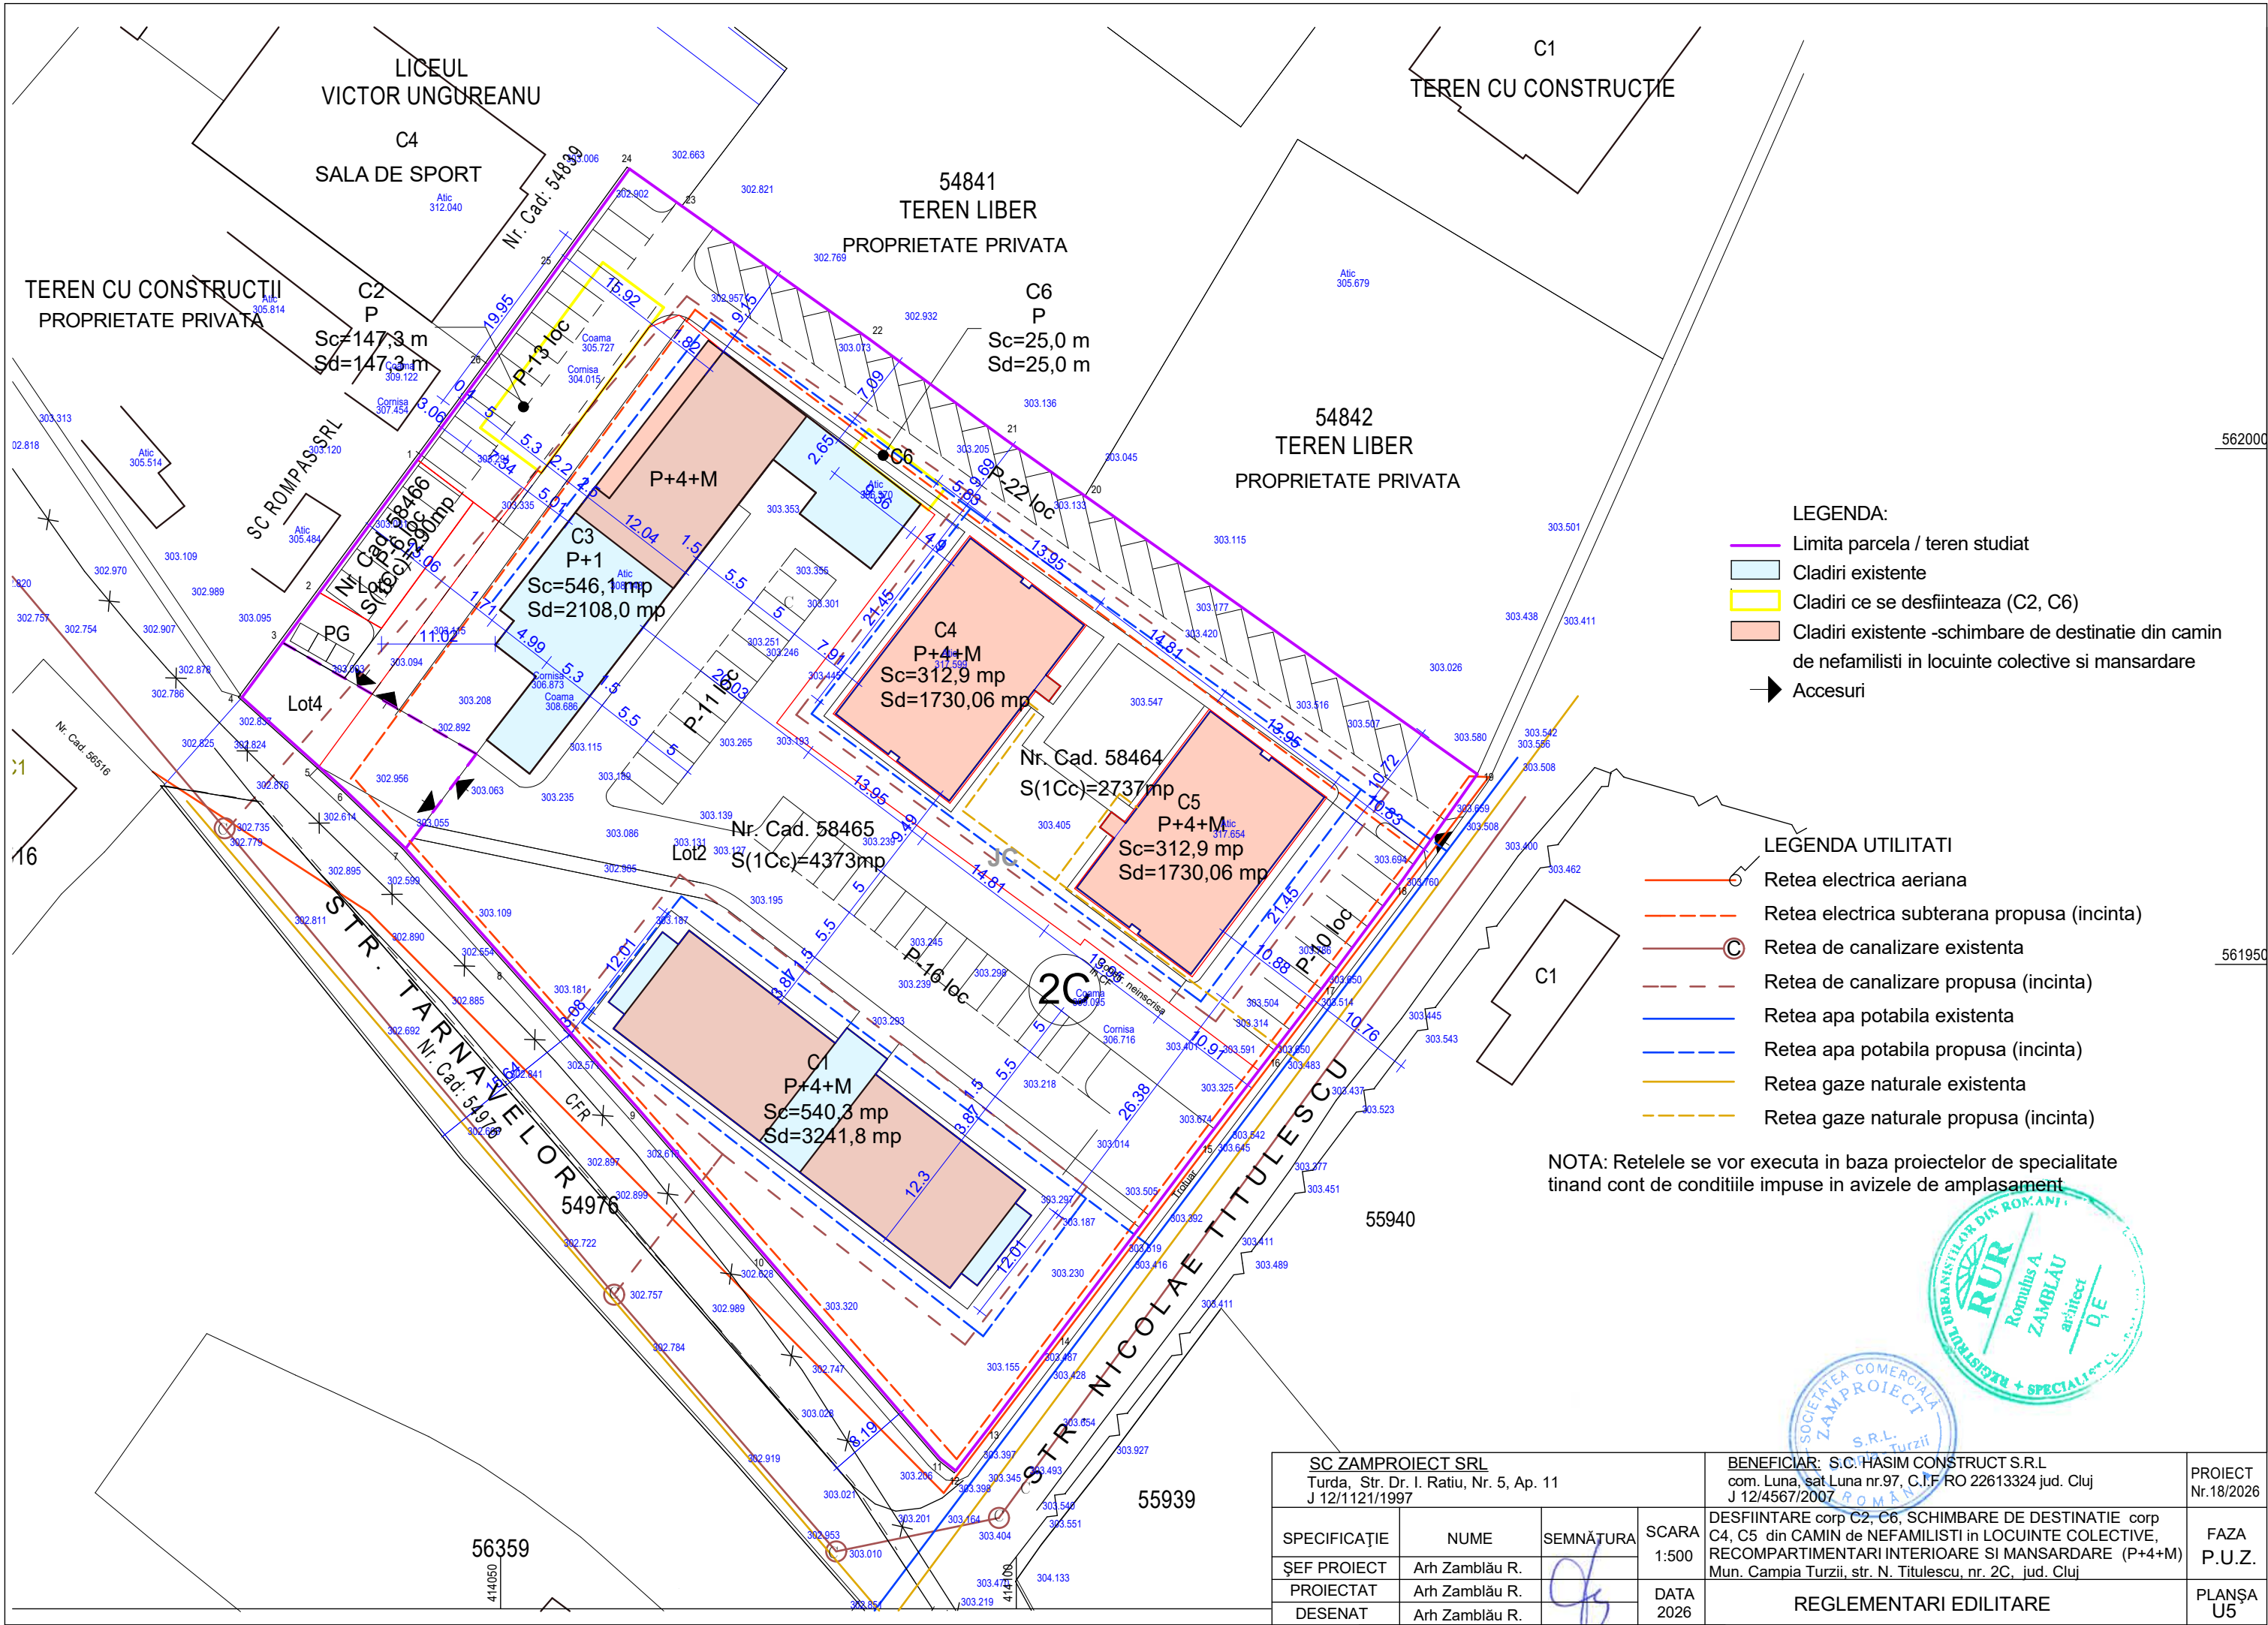

- LEGENDA:
- Limita parcela / teren studiat
 - Cladiri existente
 - Cladiri ce se desfiinteaza (C2, C6)
 - Cladiri existente -schimbare de destinatie din camin de nefamilisti in locuinte colective si mansardare
 - Accesuri

- LEGENDA UTILITATI
- Retea electrica aeriana
 - Retea electrica subterana propusa (incinta)
 - Retea de canalizare existenta
 - Retea de canalizare propusa (incinta)
 - Retea apa potabila existenta
 - Retea apa potabila propusa (incinta)
 - Retea gaze naturale existenta
 - Retea gaze naturale propusa (incinta)

NOTA: Retelele se vor executa in baza proiectelor de specialitate tinand cont de conditiile impuse in avizele de amplasament



<u>SC ZAMPROIECT SRL</u> Turda, Str. Dr. I. Ratiu, Nr. 5, Ap. 11 J 12/1121/1997				<u>BENEFICIAR: S.C. HASIM CONSTRUCT S.R.L</u> com. Luna, sat Luna nr.97, C.I.F. RO 22613324 jud. Cluj J 12/4567/2007		PROIECT Nr.18/2026
SPECIFICAȚIE	NUME	SEMNĂTURA	SCARA 1:500	DESFIINTARE corp C2, C6, SCHIMBARE DE DESTINATIE corp C4, C5 din CAMIN de NEFAMILISTI in LOCUINTE COLECTIVE, RECOMPARTIMENTARI INTERIOARE SI MANSARDARE (P+4+M) Mun. Campia Turzii, str. N. Titulescu, nr. 2C, jud. Cluj		FAZA P.U.Z.
ȘEF PROIECT	Arh Zamblău R.					
PROIECTAT	Arh Zamblău R.		DATA 2026	REGLEMENTARI EDILITARE		PLANȘA U5
DESENAT	Arh Zamblău R.					