


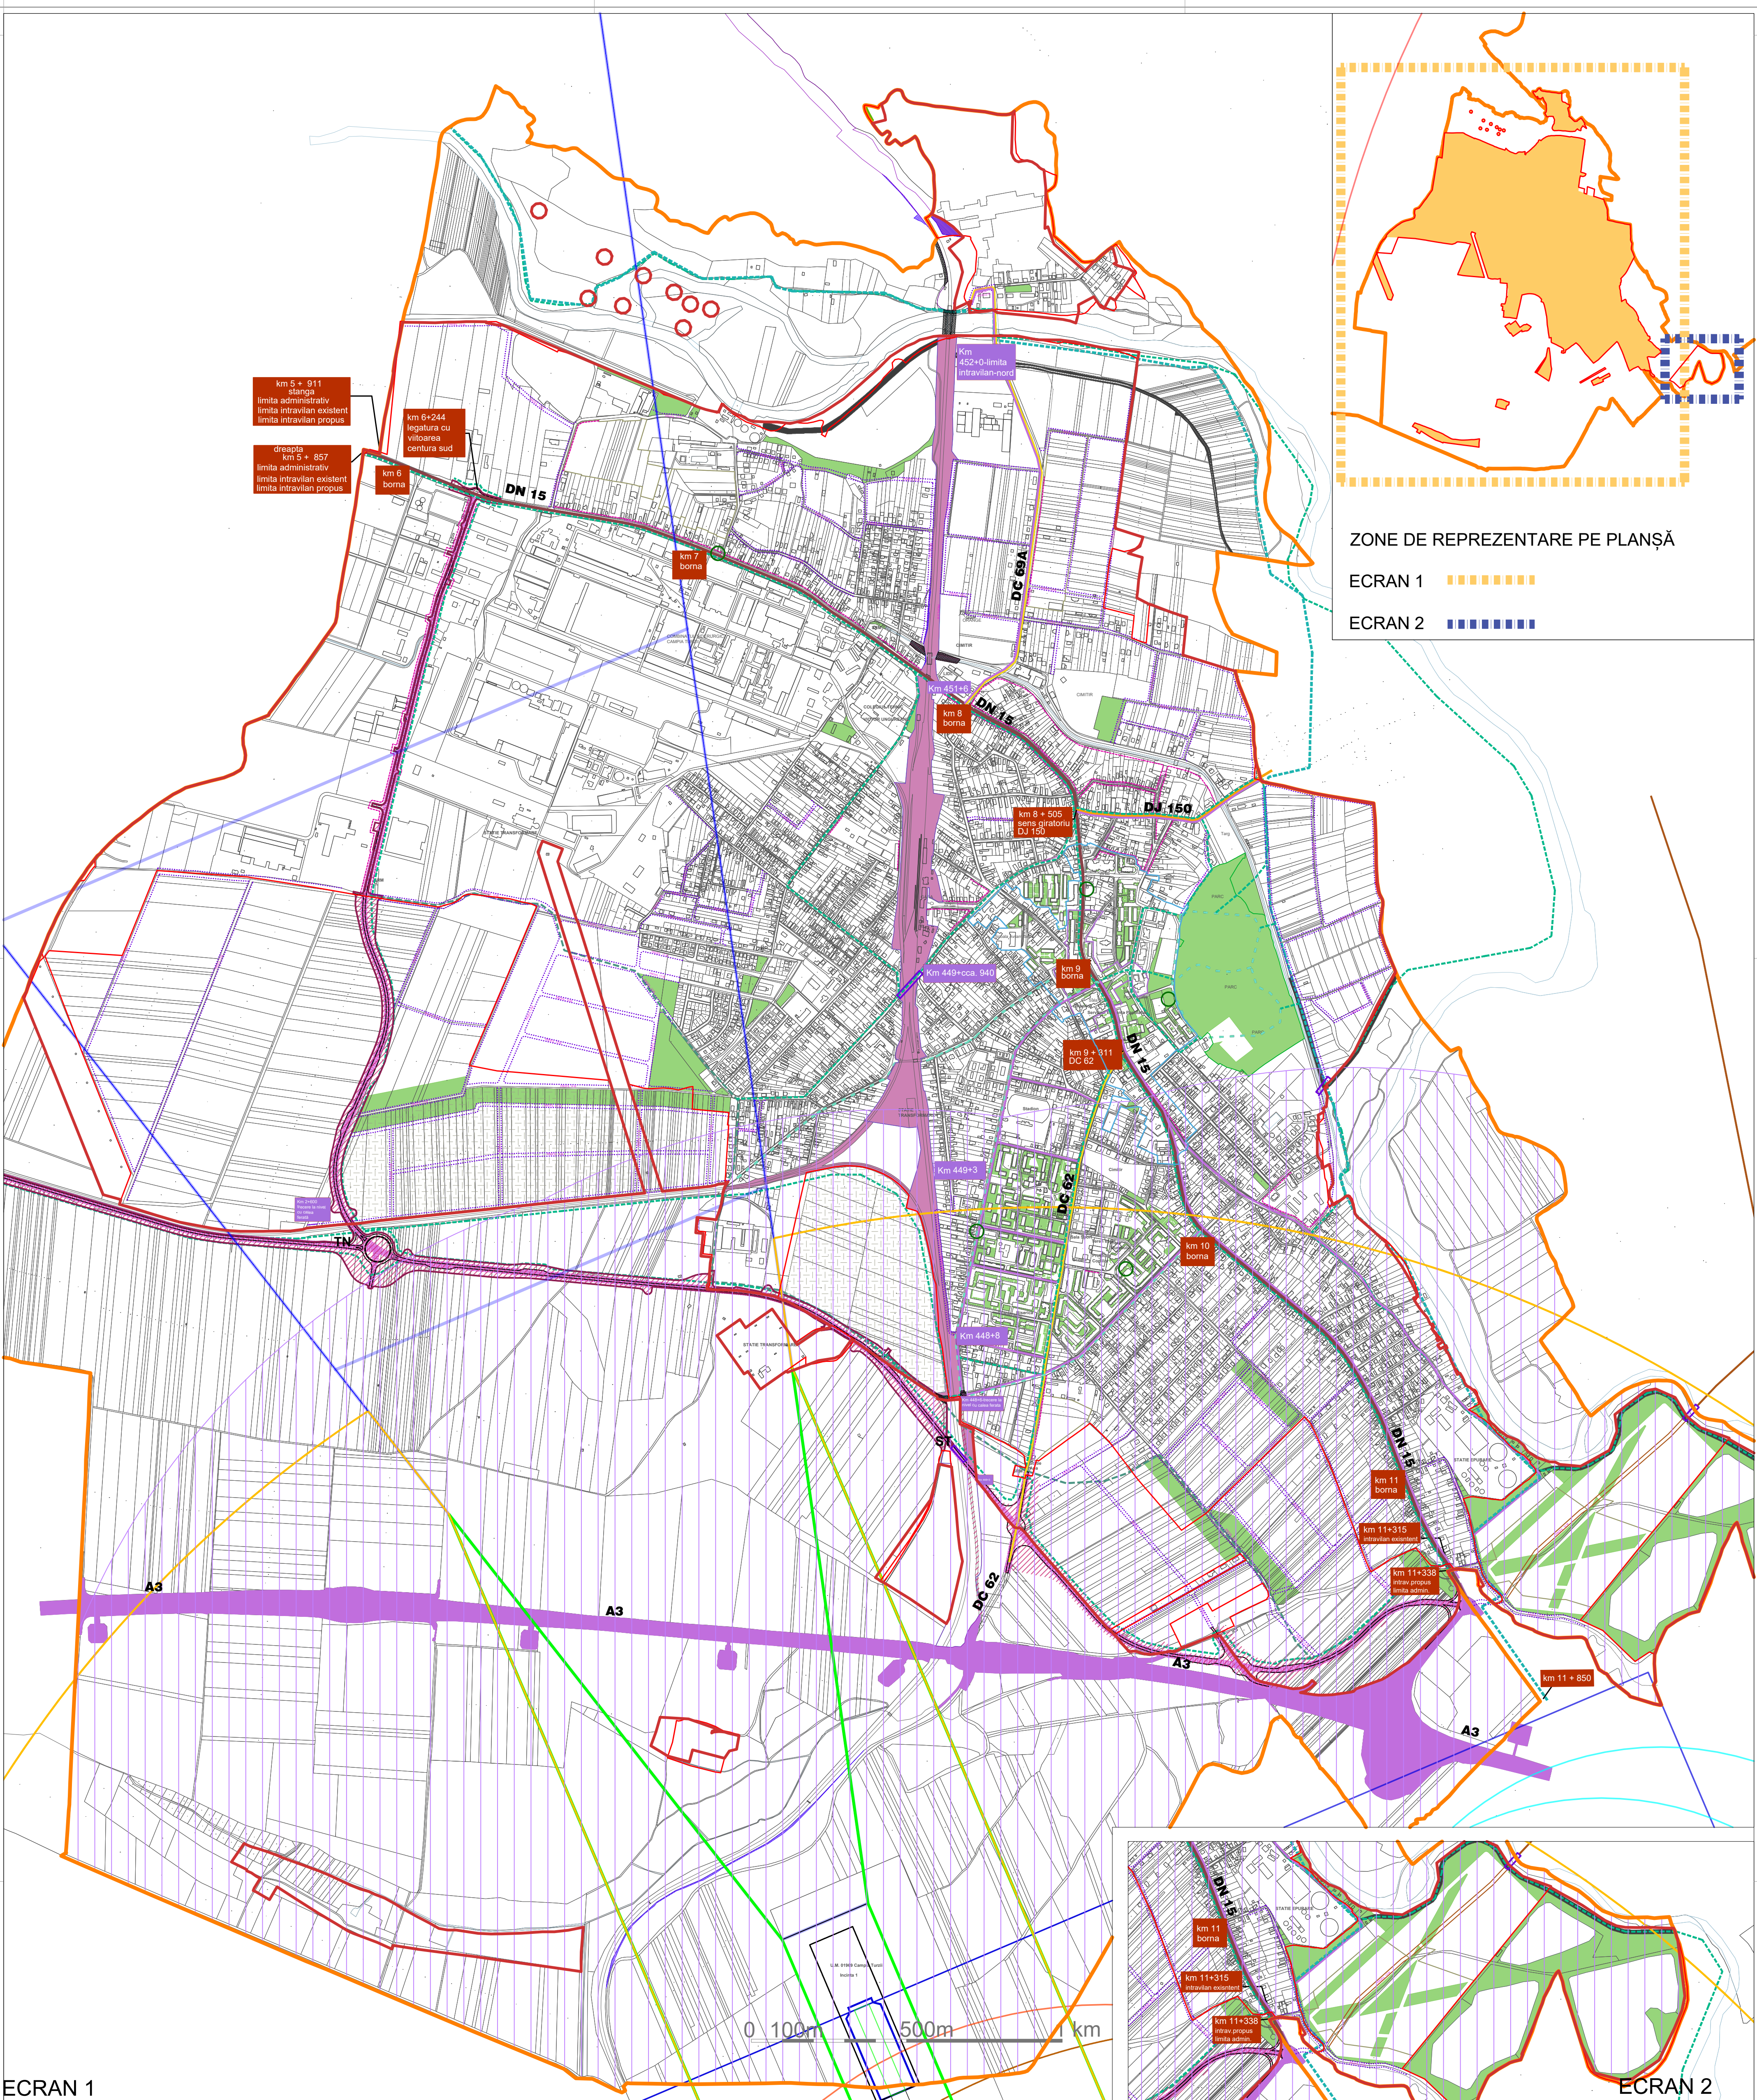

ECRAN 1

ECRAN 2

CIRCULAȚII


LEGENDĂ	
LIMITE	
	LIMITĂ U.A.T. - CÂMPIA TURZII
	LIMITĂ INTRAVILANULUI EXISTENT
	LIMITĂ INTRAVILANULUI PROPUS
	LIMITĂ ZONEI CENTRALE
	LIMITĂ APE
CĂI DE COMUNICAȚII MAJORE EXISTENTE	
	DN-DRUM NAȚIONAL
	DJ-DRUM JUDEȚEAN
	DC-DRUM COMUNAL
	AUTOSTRADA A3
	ZFP08_CCF - Căi de comunicație și transport feroviar(intravilan)

CIRCULAȚII PROPUSE	
	CENTURĂ PROPUȘĂ
	DRUM DE LEGĂTURĂ CÂMPIA TURZII - VIȘOARA PROPUS
	REALINIERE DE FRONȚURI
	PROPUNERE STRĂZI ÎN ZONE DE URBANIZARE / LĂRGIRE PROFIL STRĂZI
	MODERNIZARE STRĂZI PROPUSE PRIN PMUD
	CONSTRUCȚII POD / VIADUCT / SUBTRAVERSARI PROPUSE (PMUD)
	CORIDOR VESTIC MOBILITATE MULTIMODALĂ PROPUS (PMUD)
	CORIDOR ESTIC MOBILITATE ALTERNATIVĂ PROPUS (PMUD)
	MODERNIZAREA LINEI DE CALE FERATĂ COȘLARIU-CLUJ-NAPOCA - EXPROPRIERE SUPRAFAȚĂ PRIVATĂ (INTRAVILAN ȘI EXTRAVILAN)
	MODERNIZAREA LINEI DE CALE FERATĂ COȘLARIU-CLUJ-NAPOCA - EXPROPRIERE SUPRAFAȚĂ PUBLICĂ (INTRAVILAN ȘI EXTRAVILAN)
	POZITIE KILOMETRICĂ PE DRUMUL NAȚIONAL
	POZITIE KILOMETRICĂ PE CALEA FERATĂ

REȚEA DE PISTE DE BICICLETE	
	PISTĂ DE BICICLETE EXISTENTĂ
	PISTĂ DE BICICLETE PROPUSĂ (PMUD)
	PISTĂ DE BICICLETE COMPLETARE PROPUSĂ
	STAȚIE DE BIKE SHARING PROPUSĂ (PMUD)
ALTE ZONE DE REGLEMENTARE SUPLEMENTARĂ	
	ZRS10 - zonă de protecție - zonă aflată permanent sub apă (lacuri naturale, lacuri de acumulare, cursuri de apă)
	ZRS12 - zonă de protecție construcții și rețele tehnico-edilitare - Sigur
	ZRS13 - zonă de protecție căi de comunicații - circulații feroviare
	ZRS13 - zonă de siguranță căi de comunicații - circulații feroviare
	ZRS14 - zonă de siguranță și zonă de protecție căi de comunicații - circulații rutiere
	ZRS14 - ROSPA 0113 CĂNEPȘTI
SUBZONE FUNCȚIONALE	
	ZFP14_VA - Zonă spații verzi sport și agrement. Subzonă spații verzi cu rol de agrement
	ZFP14_VC - Zonă spații verzi locuințe condominiu


SERVITUȚI AERONAUTICĂ - AEROPORT LUNA	
	Zonă critică (375x120)
	Zonă sensibilă (4200x2750)
	Zonă extinsă (9000x5500)
	Dispozitiv luminos apropiere.Zonă Protecție (900x120)
	Dispozitiv luminos apropiere.Zonă extinsă (1000x120)
	GP-33_Zonă critică (250x150)
	GP-33_Zonă sensibilă (975x210)
	GP-33_Zonă extinsă (2200x600)
	CGA 2000_Zonă de protecție R150
	CGA 2000_Zonă extinsă R1500
	AWS-310_Zonă protecție (30x30)
	AWS-31_Zonă extinsă (500x500)
	NDB Marker_Zonă protecție R100
	NDB Marker_Zonă extinsă R500
	TWR_Zonă de protecție R300
	TWR_Zonă extinsă R2000
	COM Rx-Tx_Zonă de protecție R300
	COM Rx-Tx_Zonă extinsă R1000
	Zonă culoarelor aeriene de zbor
	Zonă de tranziție
	Zonă de limitare orizontală
	Zonă conică
	Zonă conică extensivă
	Clearway
	Prelungire de oprire
	Zonă de protecție terenuri MAPN 2400 m

PRINCIPALELE TIPOLOGII DE PROFILE
CARACTERISTICE PE CATEGORII DE STRĂZI - existente

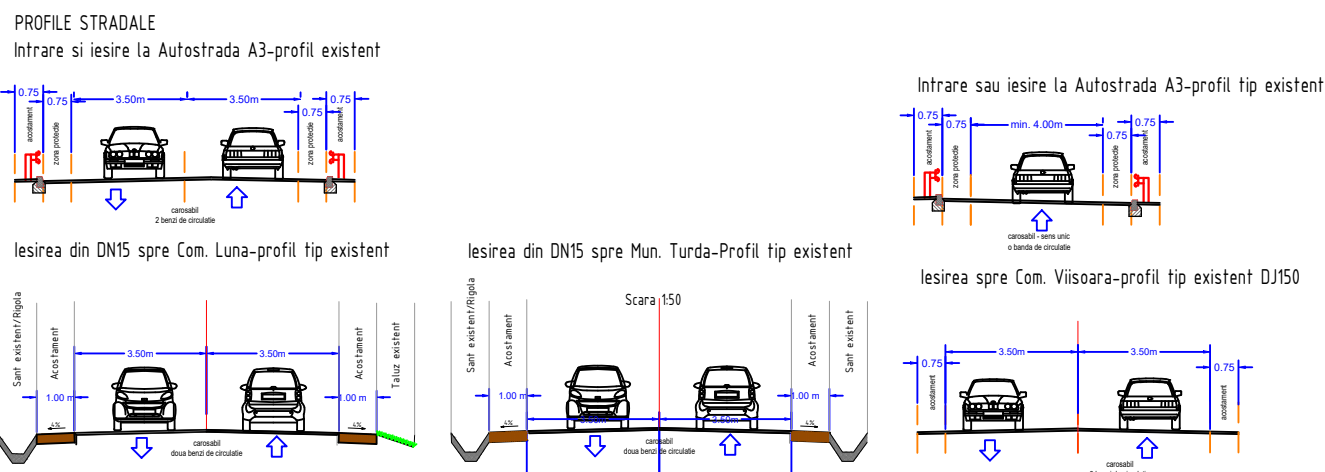


PRINCIPALELE TIPOLOGII DE PROFILE CARACTERISTICE PE CATEGORII DE STRĂZI -propușe


CATEGORIA II de legătură

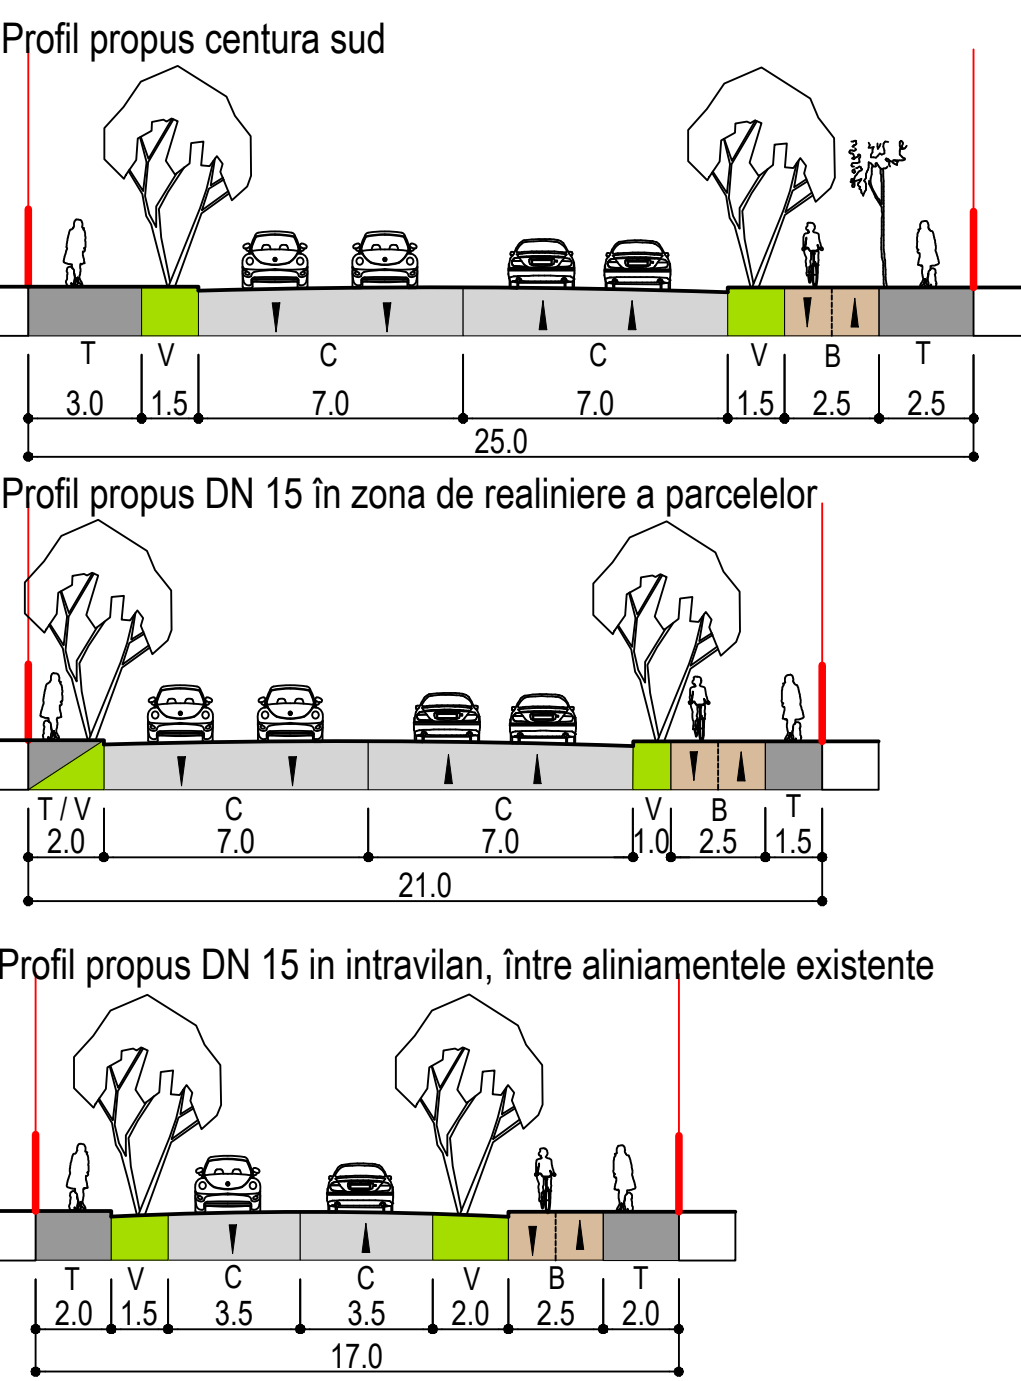

CATEGORIA III colectoare

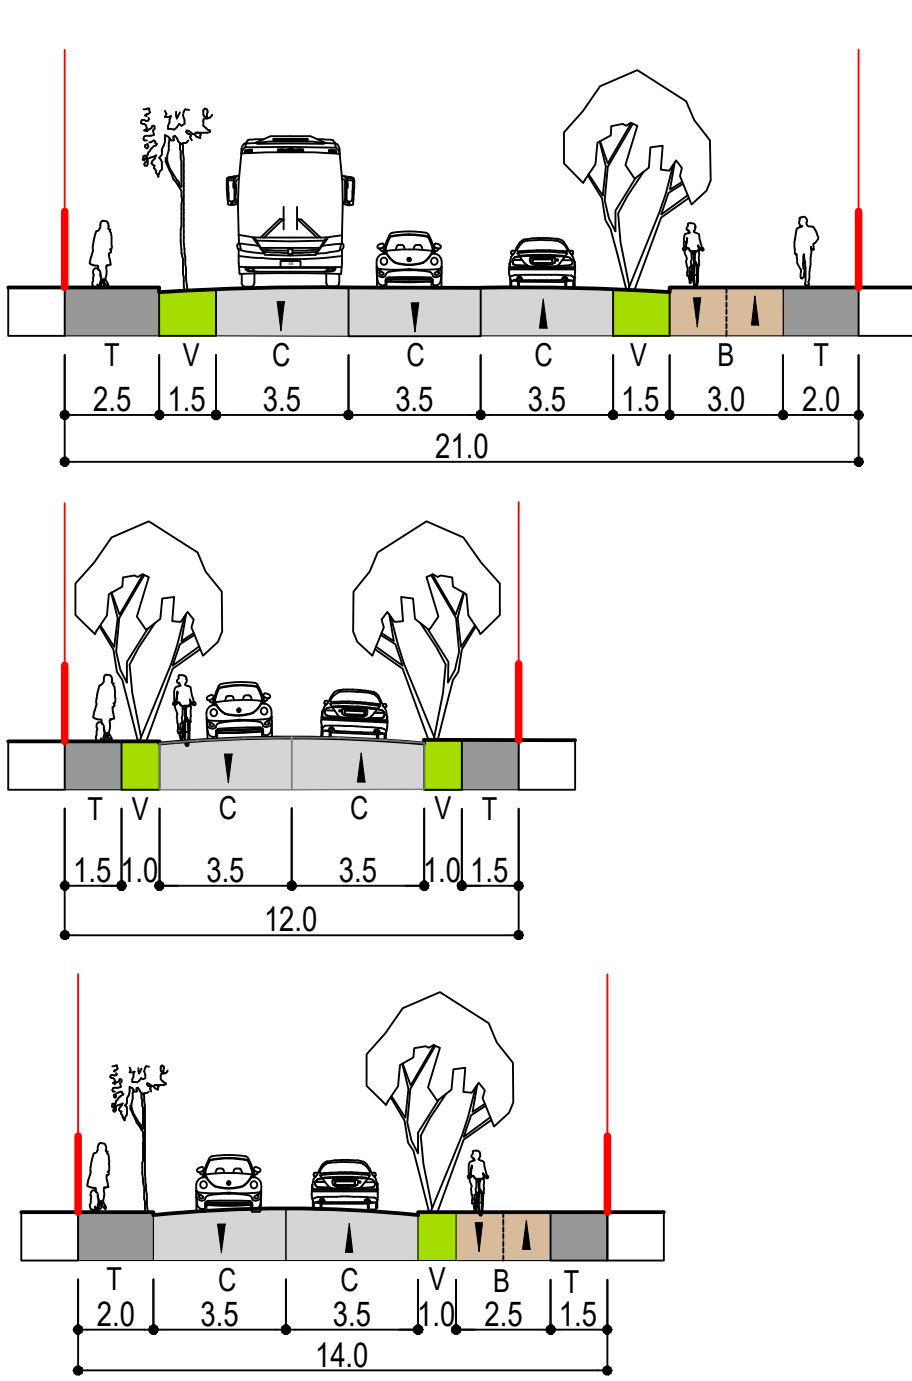

CATEGORIA IV de folosință locală

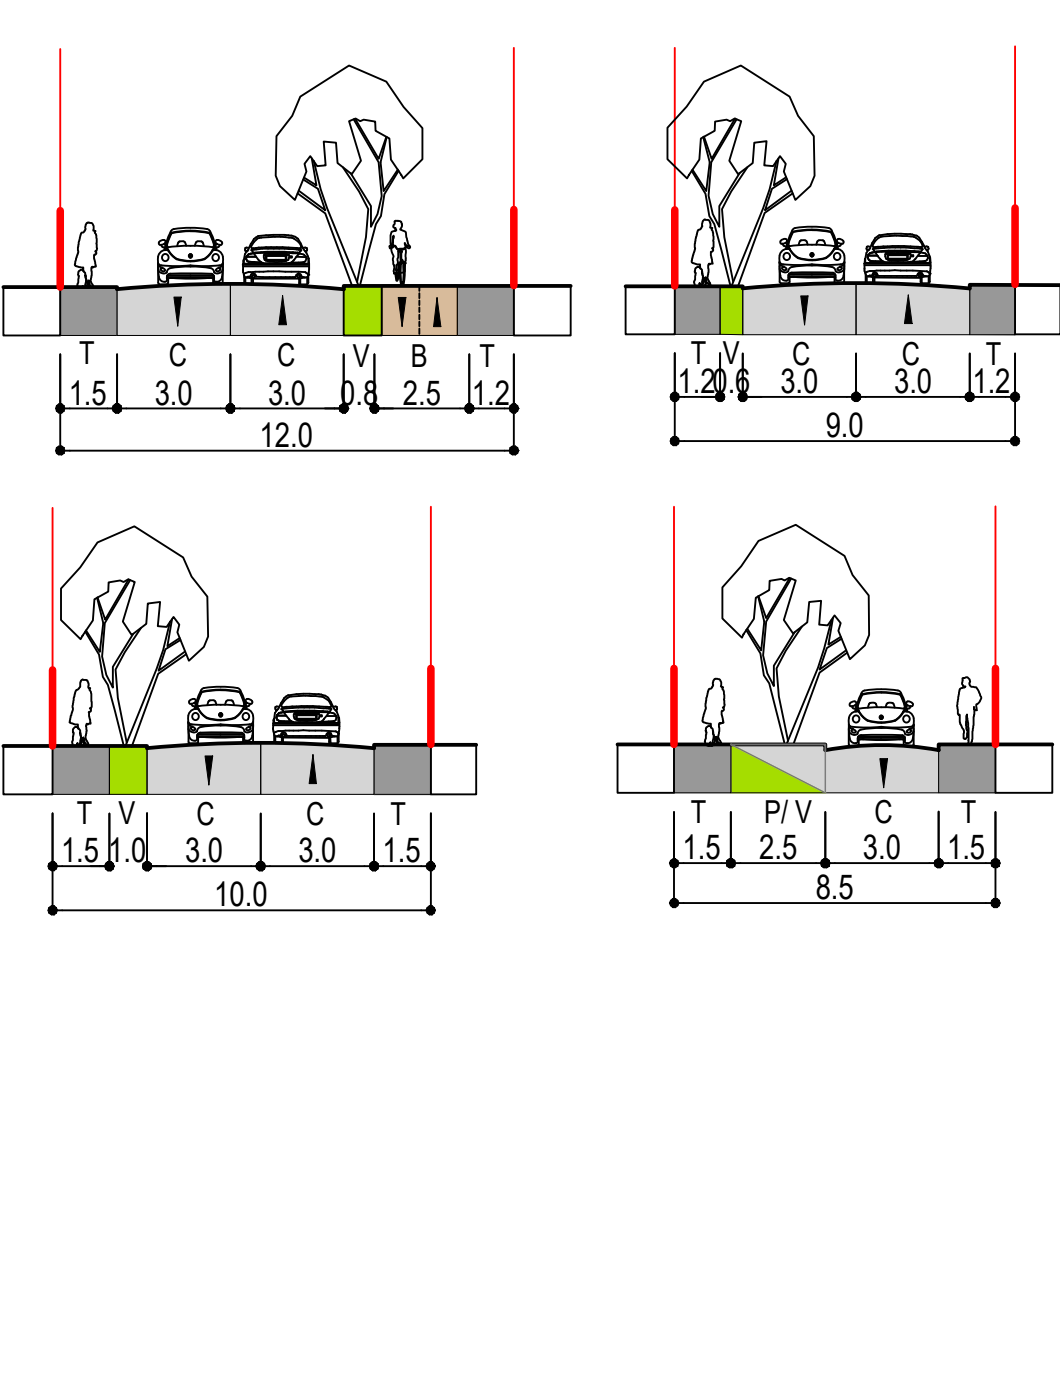

Elaborare și actualizare

Plan Urbanistic General
al Municipiului Câmpia
Turzii,
județul Cluj

Beneficiar	
Primăria Municipiului Câmpia Turzii Str. Lăptosilor nr. 24, Munc. Cluj-Napoca, Județul Cluj e-mail: primaria@campia-turzii.ro	
Proiectant General - Asocierea	
DAEDALUS PROIECT S.R.L. Str. Gheorghe Ștefan nr. 24, Munc. Cluj-Napoca, Județul Cluj e-mail: office@daedalus-proiect.ro	
Faza de proiect	
ETAPA 2	
Număr de proiect	
DAE: 3870-B/2024 PMCT-17713-03-2024	
Autor:	
Șef de proiect complex	
Prof. Dr. Art. ECHIVIU MACHEDON	
Manager de Proiect / Coordonator proiect urbanism	
Arh. Roxana BUCUR	
Proiectant desenat	
urb. Alma BECHER	
Denumire planșă	
CIRCULAȚII	
Data edită	
Decembrie 2025	
Revizor	
01	
Nr. Pl.	
09	
Scara	
1:10000	