



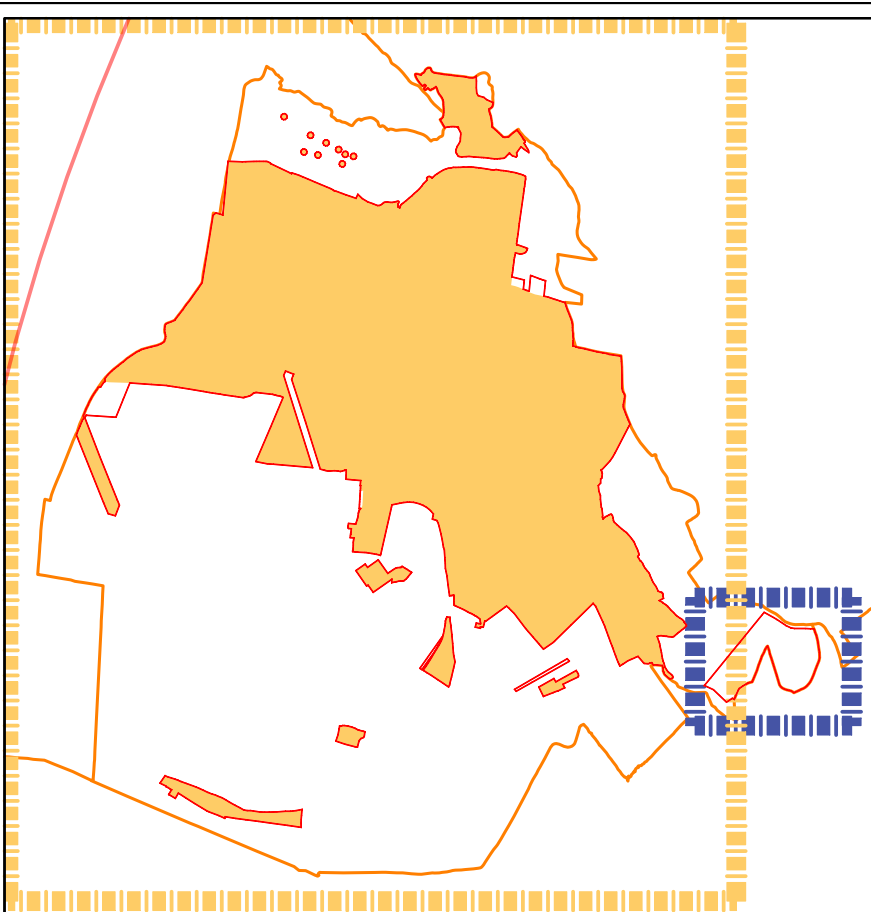

ZONE DE REPREZENTARE PE PLANȘĂ

ECRAN 1

ECRAN 2

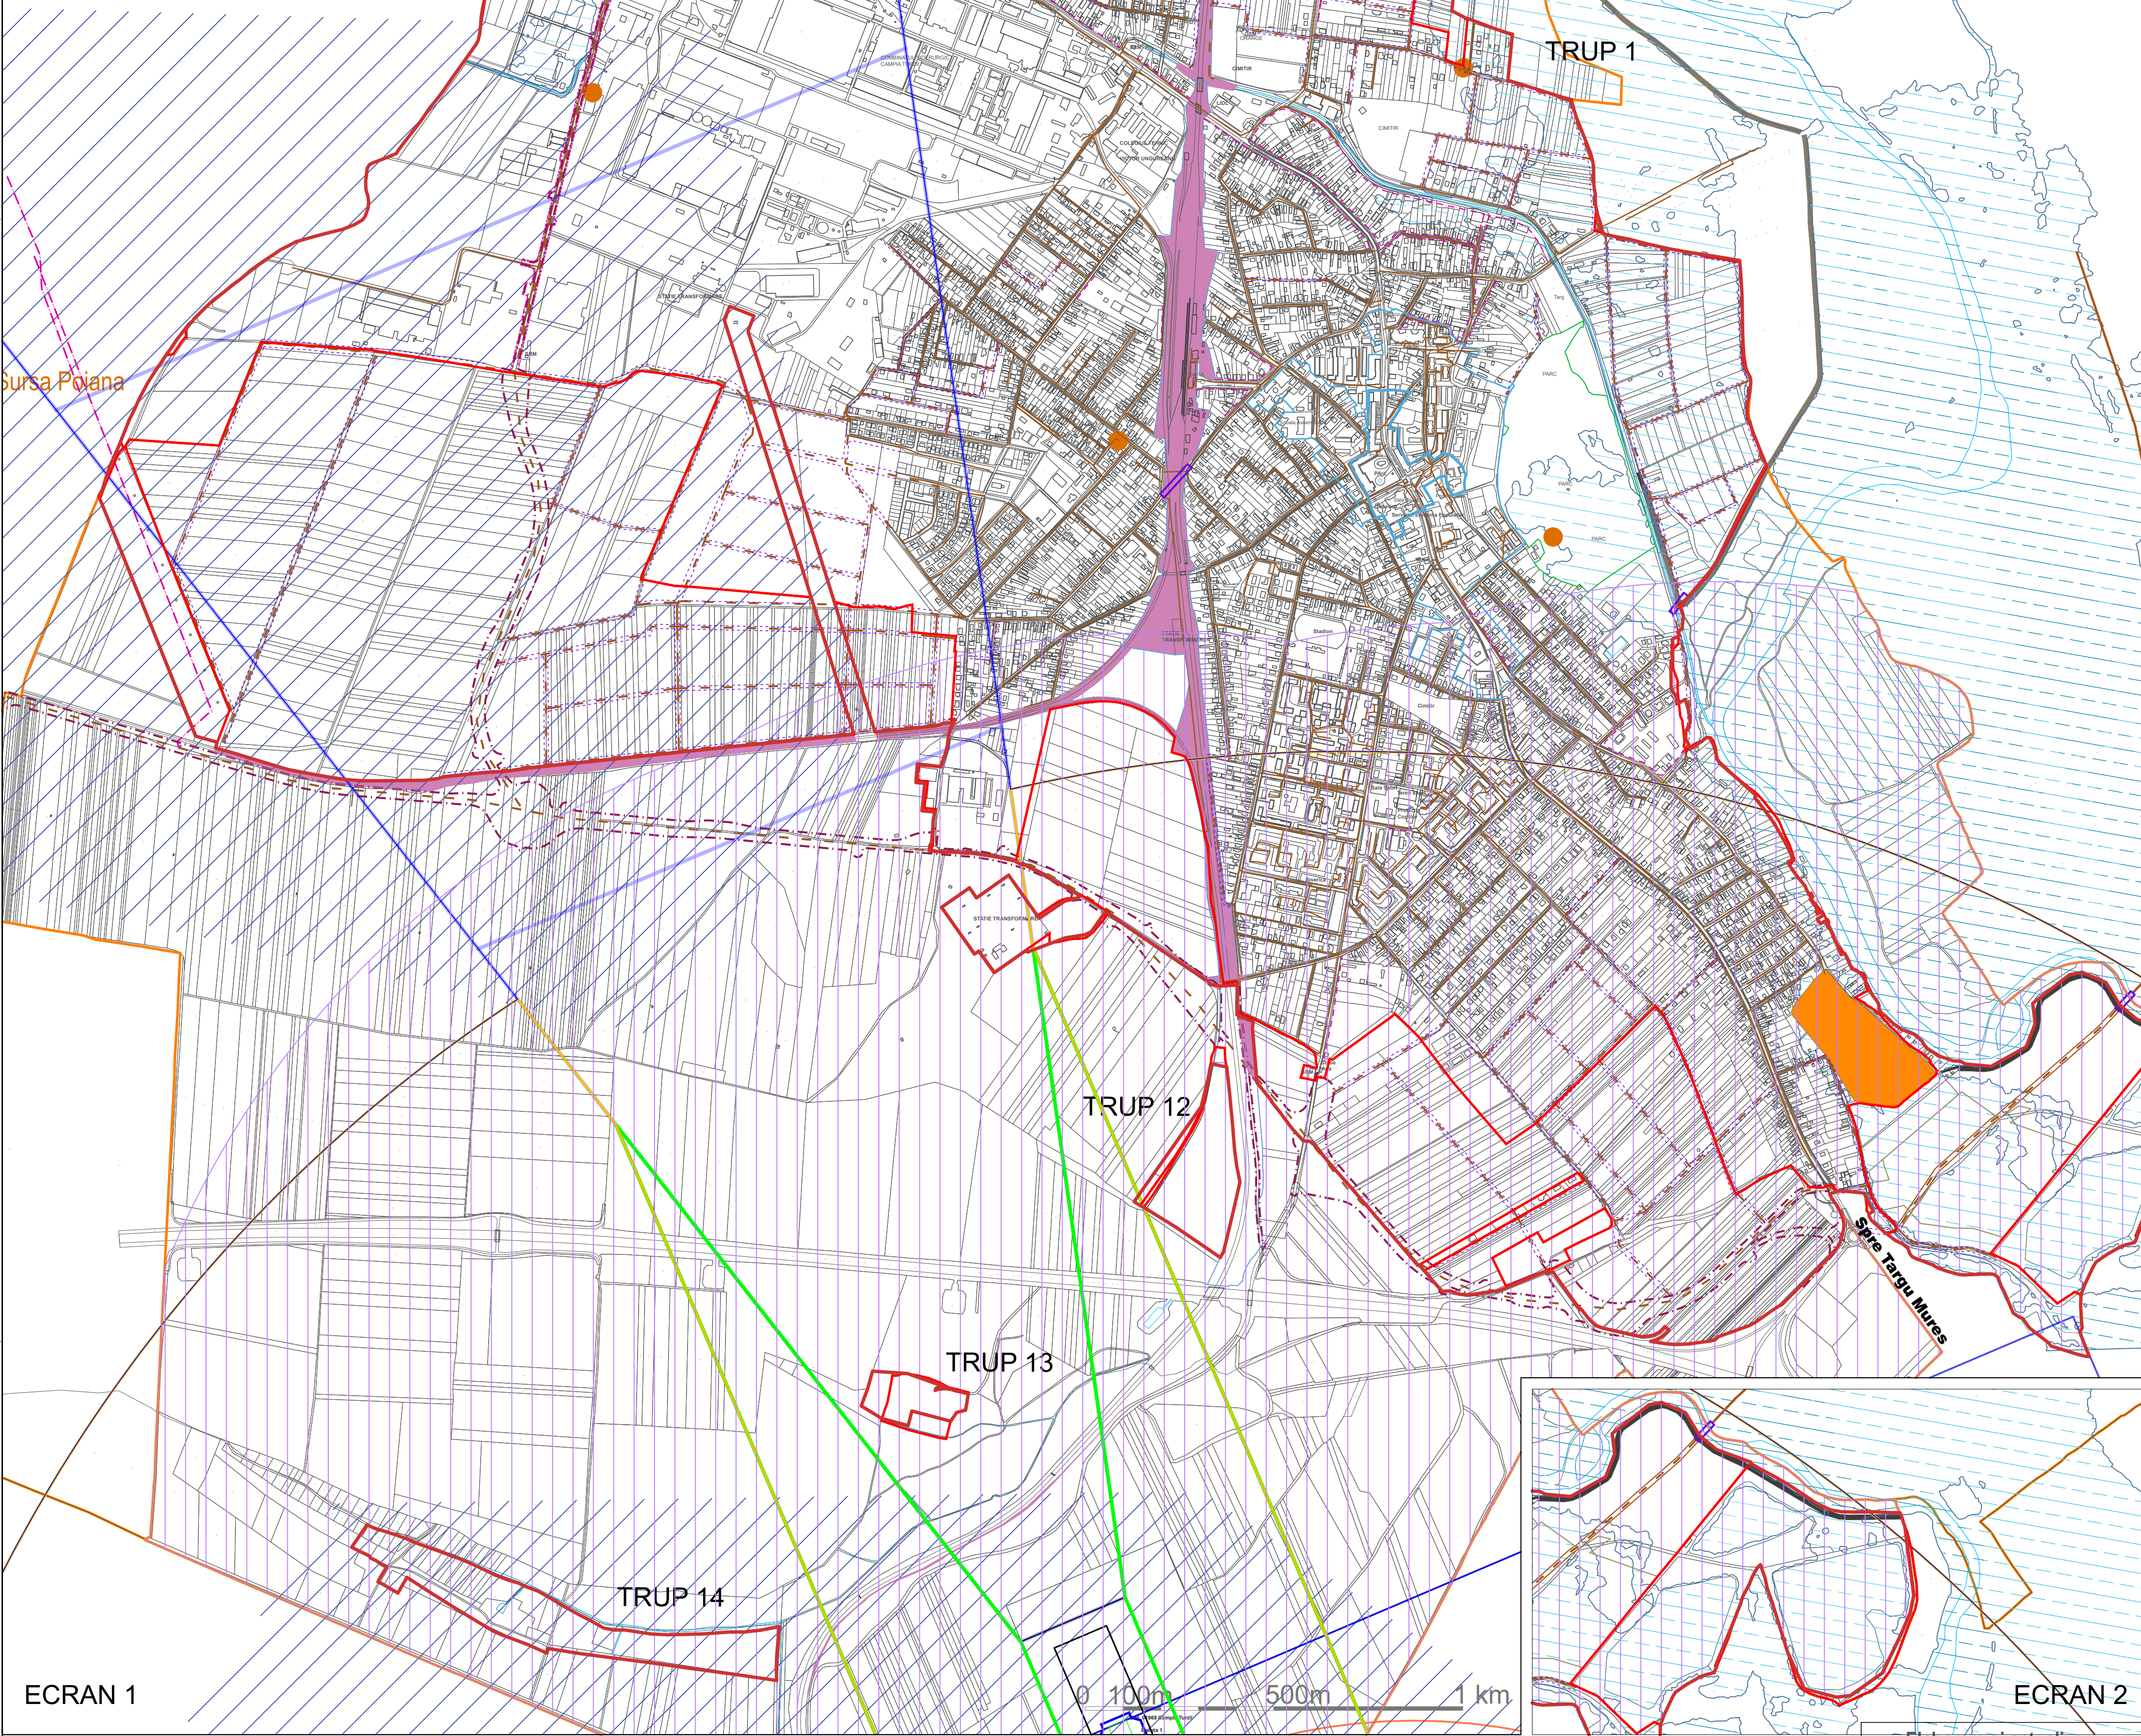

LEGENDĂ

1. LIMITE

—	LIMITĂ U.A.T. CÂMPIA TURZII
—	LIMITA INTRAVILANULUI EXISTENT - CONFORM O.C.P.I.
—	LIMITA INTRAVILANULUI PROPUȘ
—	LIMITA ZONEI CENTRALE

3. ZONE DE REGLEMENTARE SUPLIMENTARĂ

■	Suprafață CFR
■	ROSPA 0113 CĂNEPIȘTI

4. SERVICIUL AERONAUTIC - AEROPORT LUNA

■	Zonă critică (315x120)
■	Zonă sensibilă (4200x2750)
■	Zonă extinsă (9000x5500)
■	Dispozitiv luminos apropiere.Zonă Protecție (900x120)
■	Dispozitiv luminos apropiere.Zonă exinsă (1000x120)
■	GP-33_Zonă critică (250x150)

2. REȚEA CANALIZARE

—	REȚEA DE CANALIZARE APĂ UZATĂ MENAJERĂ
—	PROPUNERE EXTINDERE REȚEA CANALIZARE
—	REȚEA DE REFULARE APĂ UZATĂ
—	CONDUCTĂ DE CANALIZARE SUB PRESIUNE
●	STĂȚIE DE POMPARE APĂ UZATĂ
■	STĂȚIE DE EPURARE APĂ UZATĂ
—	MODERNIZARE STRĂZI CU LĂRGIRE PROFIL ÎN ZONELE DE URBANIZARE
—	CENTURĂ PROPUȘĂ
—	CONSTRUCȚII POD / VIADUCT / SUBTRAVERSĂRI PROPUSE (PMUD)

■	GP-33_Zonă sensibilă (975x210)
■	GP-33_Zonă extinsă (2200x600)
○	CGA 2000_Zonă de protecție R150
○	CGA 2000_Zonă extinsă R1500
■	AWS- 310_Zonă protecție (30x30)
■	AWS-31- _Zonă extinsă (500x500)

—	Adâncimea maximă de inundație probabilitatea anuală de depășire 10%. (Perioada medie de depășire de 10 ani.)
—	Adâncimea maximă de inundație probabilitatea anuală de depășire 1%. (Perioada medie de depășire de 100 de ani.)
—	Adâncimea maximă de inundație probabilitatea anuală de depășire 1% cc. (Perioada medie de depășire de 100 de ani cu schimbările climatice.)
—	Regularizări

○	NDB Marker_Zonă protecție R100
○	NDB Marker_Zonă extinsă R500
○	TWR_Zonă de protecție R300
○	TWR_Zonă extinsă R2000
○	COM Rx-Tx_Zonă de protecție R300
○	COM Rx-Tx_Zonă extinsă R1000

—	Diguri
—	ZONĂ de protecție hidrogeologică surse de captare apă
—	ZRS13 - zonă de siguranță și zonă de protecție căi de comunicații - circulații feroviare
—	ZFP06_CCF - Căi de comunicații și transporturi feroviare
—	Ape

—	Zona culorilor aeriene de zbor
—	Zonă de tranziție
—	Zonă de limitare orizontală
—	Zona conică
—	Zonă conică exterioră
—	Cleanway

—	Prelungire de oprire
—	Zonă de protecție terenuri MAPN 2400 m

Elaborare și actualizare

Plan Urbanistic General al Municipiului Câmpia Turzii, județul Cluj

Beneficiar
Primăria Municipiului Câmpia Turzii
Str. Lăncrășilor, nr. 2-4, Mun. Cluj Napoca, jud. Cluj, România
e-mail: primaria@campia-turzii.ro

Proiectant General - Asocierii:
DAEDALUS PROIECT R.L.
Nr. Ghiciei St. 10, Cluj Napoca, jud. Cluj, România
e-mail: office@daedalus-proiect.ro

Faza de proiect
ETAPA 2
DAE: 3578/US/2024
PMCT-17/13.03.2024

Numele de proiect
Autori:
Prof. Dr. Ing. Florin Mihail MACHEDON
Mădălina Bărbulescu - Coordonator proiect urbanistic
Sandra Bărbulescu - Coordonator proiect urbanistic

Proiectant General - Asocierii:
DAEDALUS PROIECT R.L.
Nr. Ghiciei St. 10, Cluj Napoca, jud. Cluj, România
e-mail: office@daedalus-proiect.ro

Proiectant General - Asocierii:
DAEDALUS PROIECT R.L.
Nr. Ghiciei St. 10, Cluj Napoca, jud. Cluj, România
e-mail: office@daedalus-proiect.ro

Denumirea planșă
RECELENTARUL TEHNIC-SOLITARE PROPUȘ
REȚEA CANALIZARE PROPUȘĂ

Data editării
Decembrie 2025

Revizii
01

Nr. Pl. 6.2