



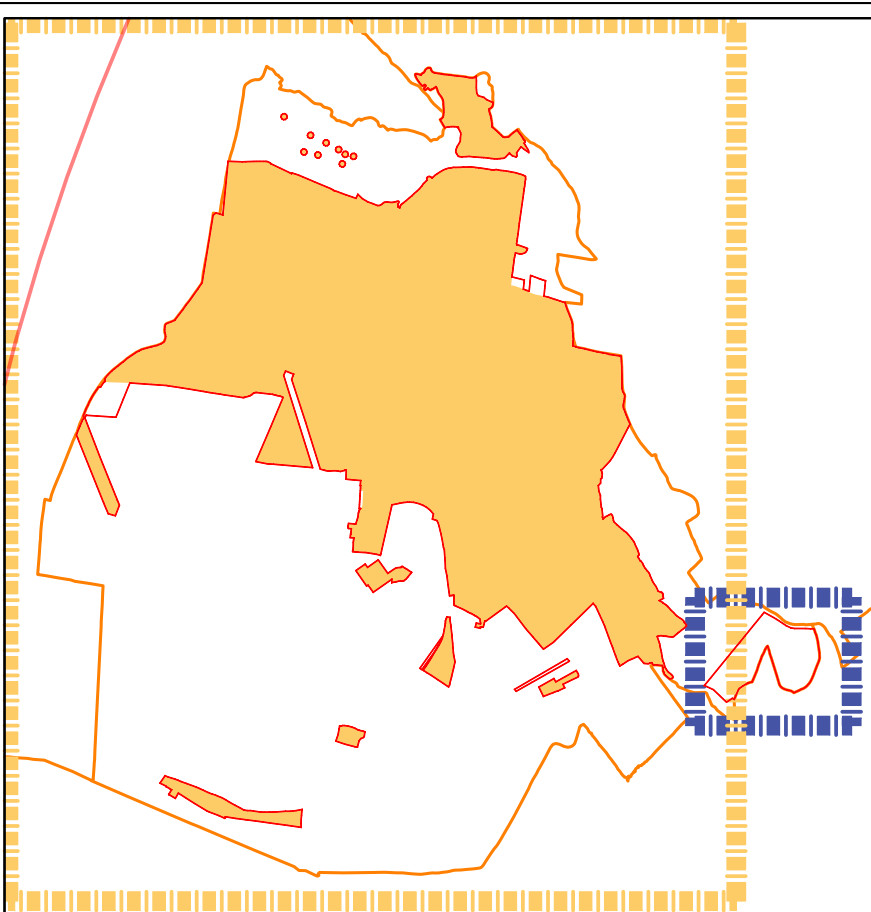

ZONE DE REPREZENTARE PE PLANȘĂ

ECRAN 1

ECRAN 2

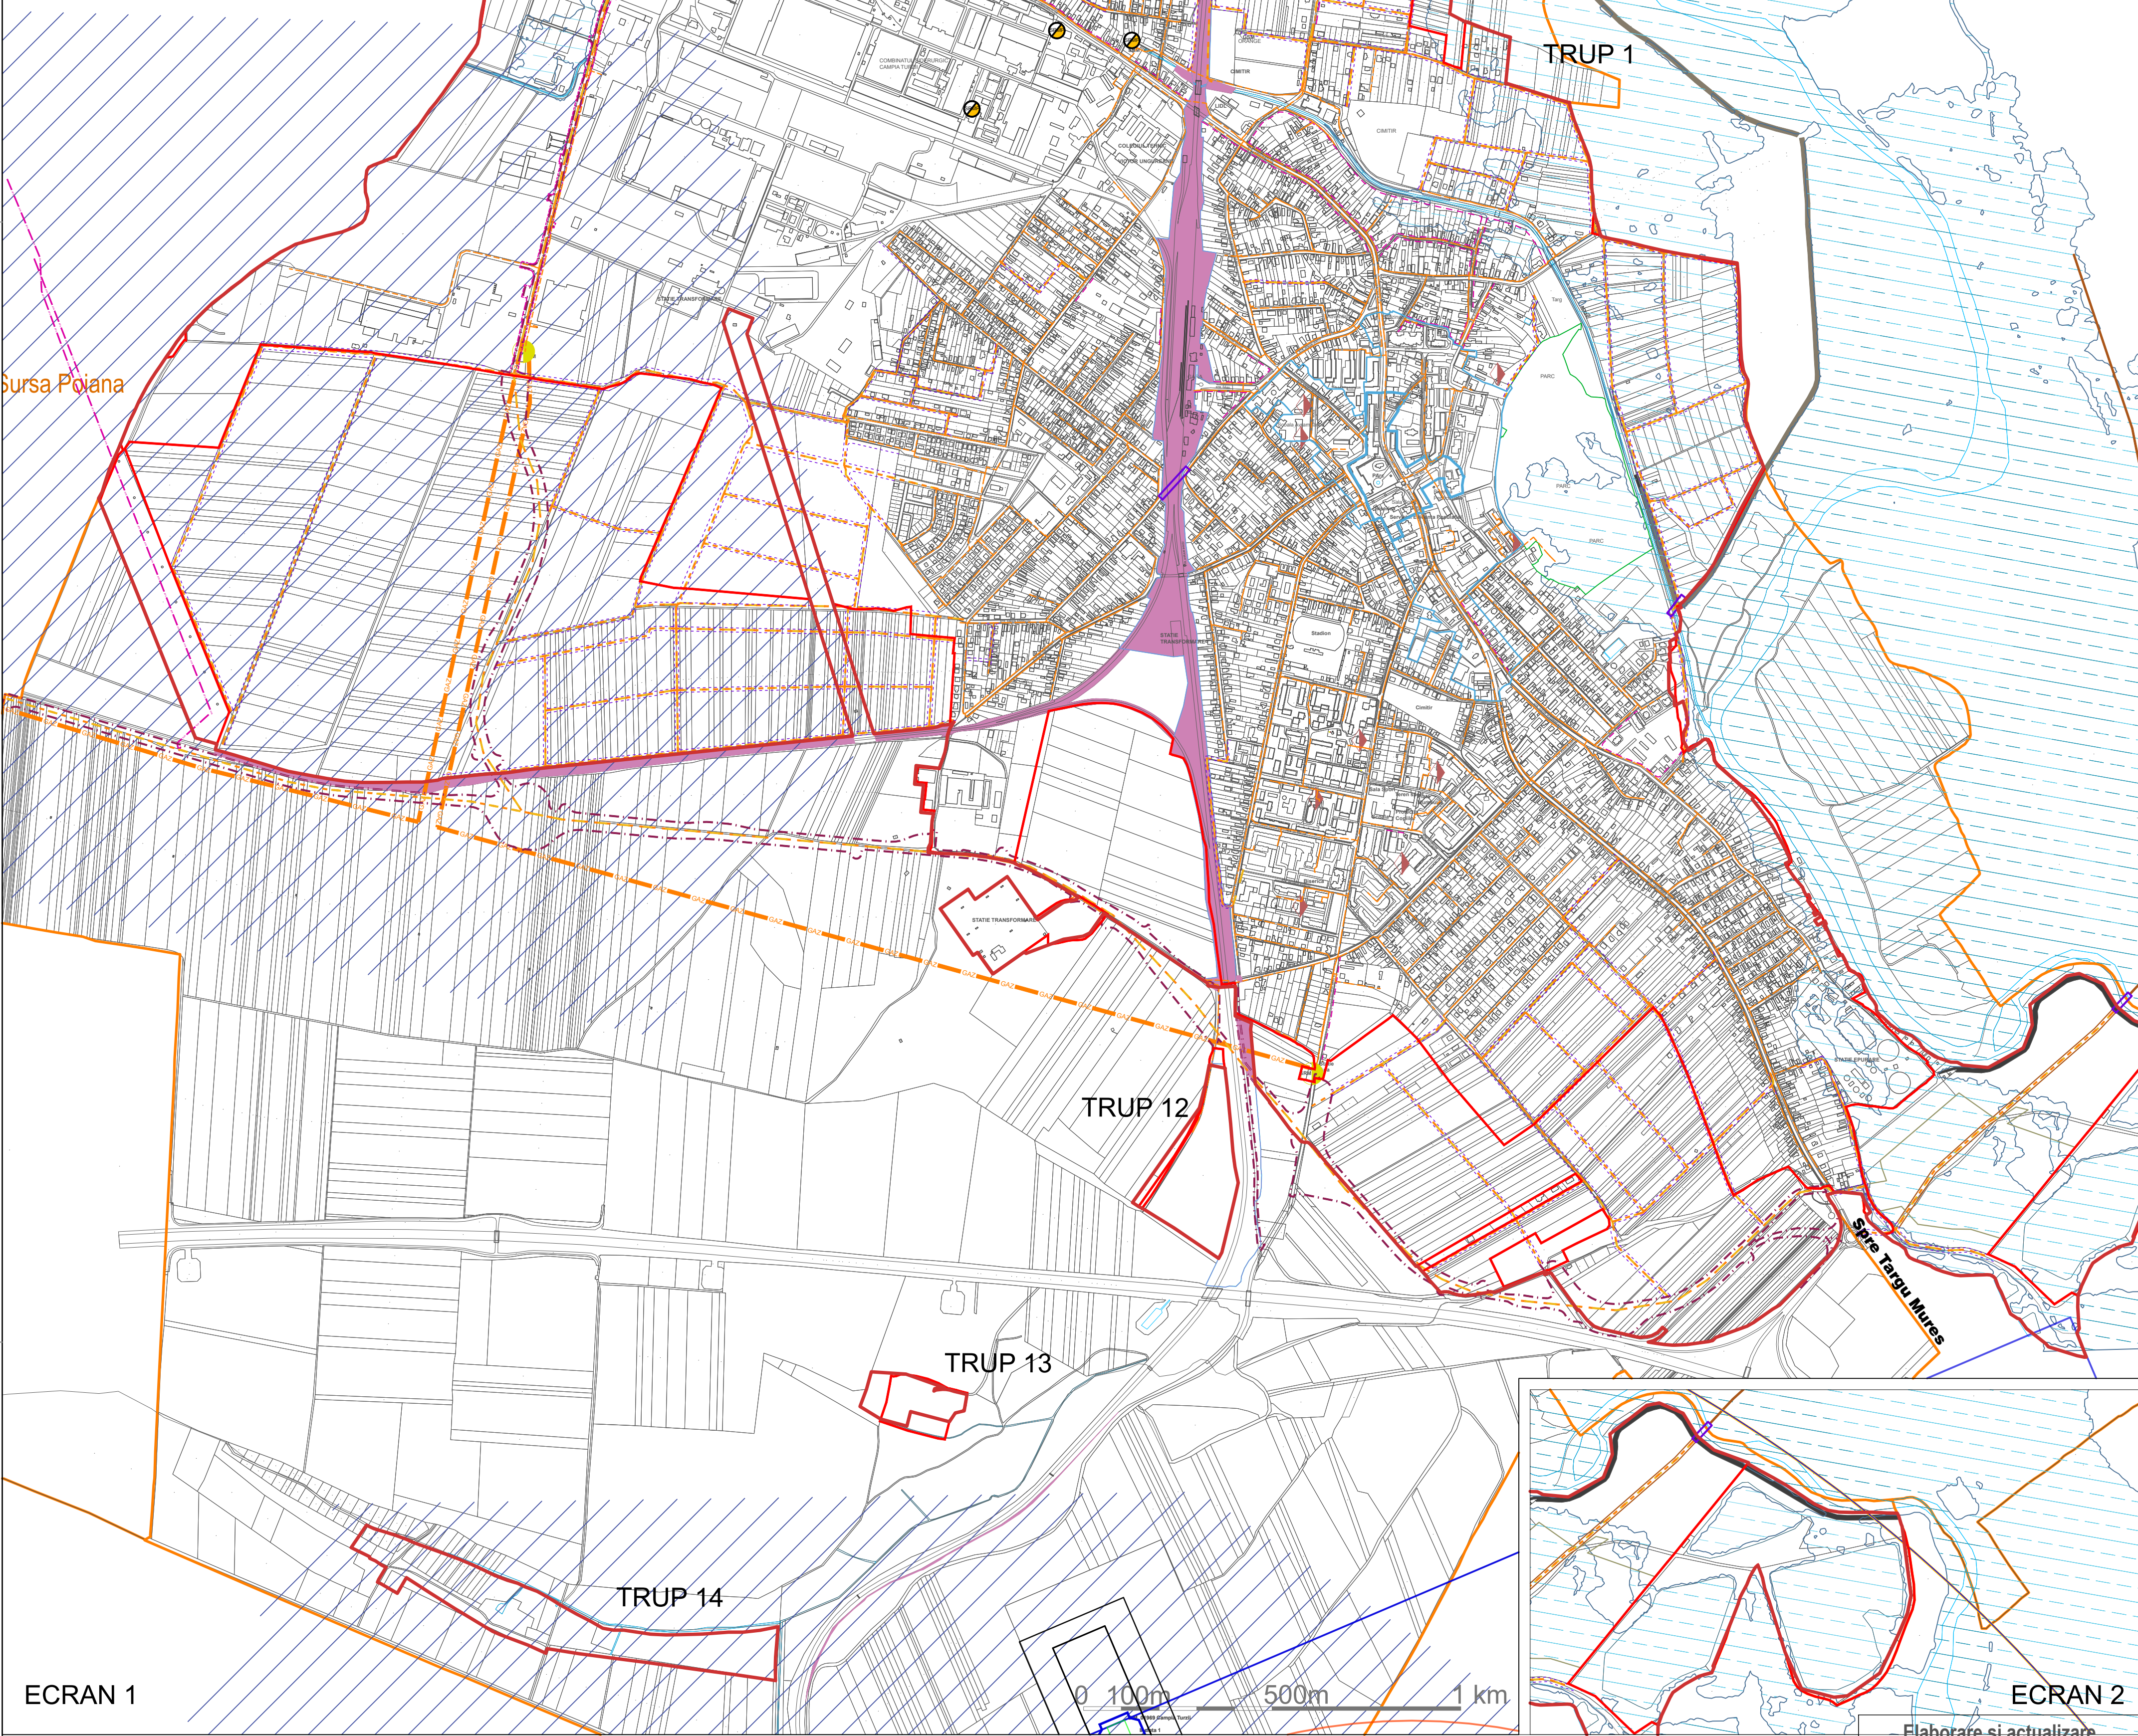

LEGENDĂ

1. LIMITE

	LIMITĂ U.A.T. CÂMPIA TURZII
	LIMITA INTRAVILANULUI EXISTENT - CONFORM O.C.P.I.
	LIMITA INTRAVILANULUI PROPUȘ
	LIMITA ZONEI CENTRALE

3. ZONE DE REGLEMENTARE SUPLIMENTARĂ

	ROSPA 013 CÂNEPIȘTI
--	---------------------

2. REȚEA GAZE

	CONDUCTĂ DE TRANSPORT GAZE NATURALE DE PRESIUNE ÎNALTĂ - EXISTENTĂ
	CONDUCTĂ DE DISTRIBUȚIE GAZE NATURALE
	REȚEAUA EXISTENTĂ DE DISTRIBUȚIE A GAZELOR NATURALE
	PROPUNERE EXTINDERE REȚEA GAZE NATURALE
	STAȚIE DE REGLARE MĂSURARE PREDARE GAZE NATURALE, SRMP - EXISTENTĂ
	STAȚIE DE REGLARE MĂSURARE PREDARE GAZE NATURALE, SRM - EXISTENTĂ

	ZONA DE SIGURANȚĂ A CONDUCTEI DE GAZE NATURALE DE PRESIUNE ÎNALTĂ, 20M STÂNGA-DREAPTA DIN AXUL CONDUCTEI (ÎN CARE NU POATE FI CONSTRUITĂ NICIUN FEL DE CLĂDIRE CARE ADĂPOSTEȘTE PERSOANE)
	CENTRALĂ TERMICĂ DEZAFECTATĂ

	MODERNIZARE STRĂZI CU LĂRGIRE PROFIL ÎN ZONELE DE URBANIZARE
	CENTURĂ PROPUȘĂ
	CONSTRUCȚII POD / VIADUCT / SUBTRAVERSĂRI PROPUȘE (PMUD)

	Adâncimea maximă de înundare probabilitatea anuală de depășire 10%. (Perioada medie de depășire de 10 ani.)
	Adâncimea maximă de înundare probabilitatea anuală de depășire 1%. (Perioada medie de depășire de 100 de ani.)
	Adâncimea maximă de înundare probabilitatea anuală de depășire 1% cc. (Perioada medie de depășire de 100 de ani cu schimbările climatice.)
	Regularizări
	Diguri
	ZONĂ de protecție hidrogeologică surse de captare apă
	ZRS13 - zonă de protecție căi de comunicații - circulații feroviare
	ZRS13 - zonă de siguranță căi de comunicații - circulații feroviare-20 m din ax
	ZFP06_CCF - Căi de comunicații și transporturi feroviare

4. SERVICIUL AERONAUTIC - AEROPORT LUNA

	Zonă critică (315x120)
	Zonă sensibilă (4200x2750)
	Zonă extinsă (9000x5500)
	Dispozitiv luminos apropiere.Zonă Protecție (900x120)
	Dispozitiv luminos apropiere.Zonă extinsă (1000x120)
	GP-33_Zonă critică (250x150)

	GP-33_Zonă sensibilă (975x210)
	GP-33_Zonă extinsă (2200x600)
	CGA 2000_Zonă de protecție R150
	CGA 2000_Zonă extinsă R1500
	AWS- 310_Zonă protecție (30x30)
	AWS-31-_Zonă extinsă (500x500)

	NDB Marker_Zonă protecție R100
	NDB Marker_Zonă extinsă R500
	TWR_Zonă de protecție R300
	TWR_Zonă extinsă R2000
	COM Rx-Tx_Zonă de protecție R300
	COM Rx-Tx_Zonă extinsă R1000

	Zona culoarelor aeriene de zbor
	Zonă de tranziție
	Zonă de limitare orizontală
	Zona conică
	Zona conică exterioară
	Clearway

	Prelungire de oprire
	Zonă de protecție terenuri MAPN 2400 m

Beneficiar:

Primăria Municipiului Câmpia Turzii

Proiectant General - Asocierii:

DAEDALUS PROIECT S.R.L.

Faza de proiect:

ETAPA 2

Număr de proiect:

DAE: 3574/IS/2024

PMCT: 17/13.03.2024

Șef de proiect complex:

Prof. Dr. Ing. Florin V. MACHEDON

Manager de proiect - Coordonator proiect urbanism:

Ing. Gheorghe Ștefan

Proiectant desenat:

Ing. Alma BEZDEAN

Denunțare planșă:

REGLEMENTĂRI TEHNICO-EDILITARE PROPUȘE

REȚEA DE GAZE PROPUȘĂ

Scara:

1:10000

Data editării:

Decembrie 2025

Revizor:

01

Nr. Pl.:

6, 4

Elaborare și actualizare

Plan Urbanistic General al Municipiului Câmpia Turzii, județul Cluj

	Primăria Municipiului Câmpia Turzii
	DAEDALUS PROIECT S.R.L.

	Primăria Municipiului Câmpia Turzii
	DAEDALUS PROIECT S.R.L.