



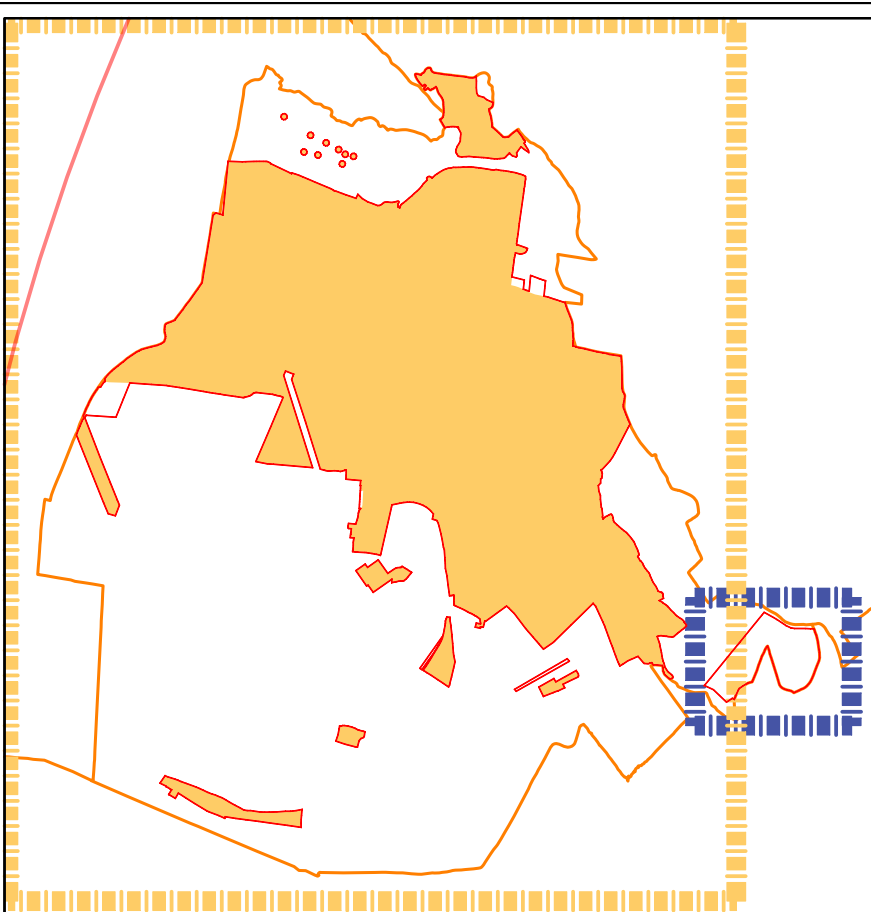

ZONE DE REPREZENTARE PE PLANȘĂ

ECRAN 1

ECRAN 2

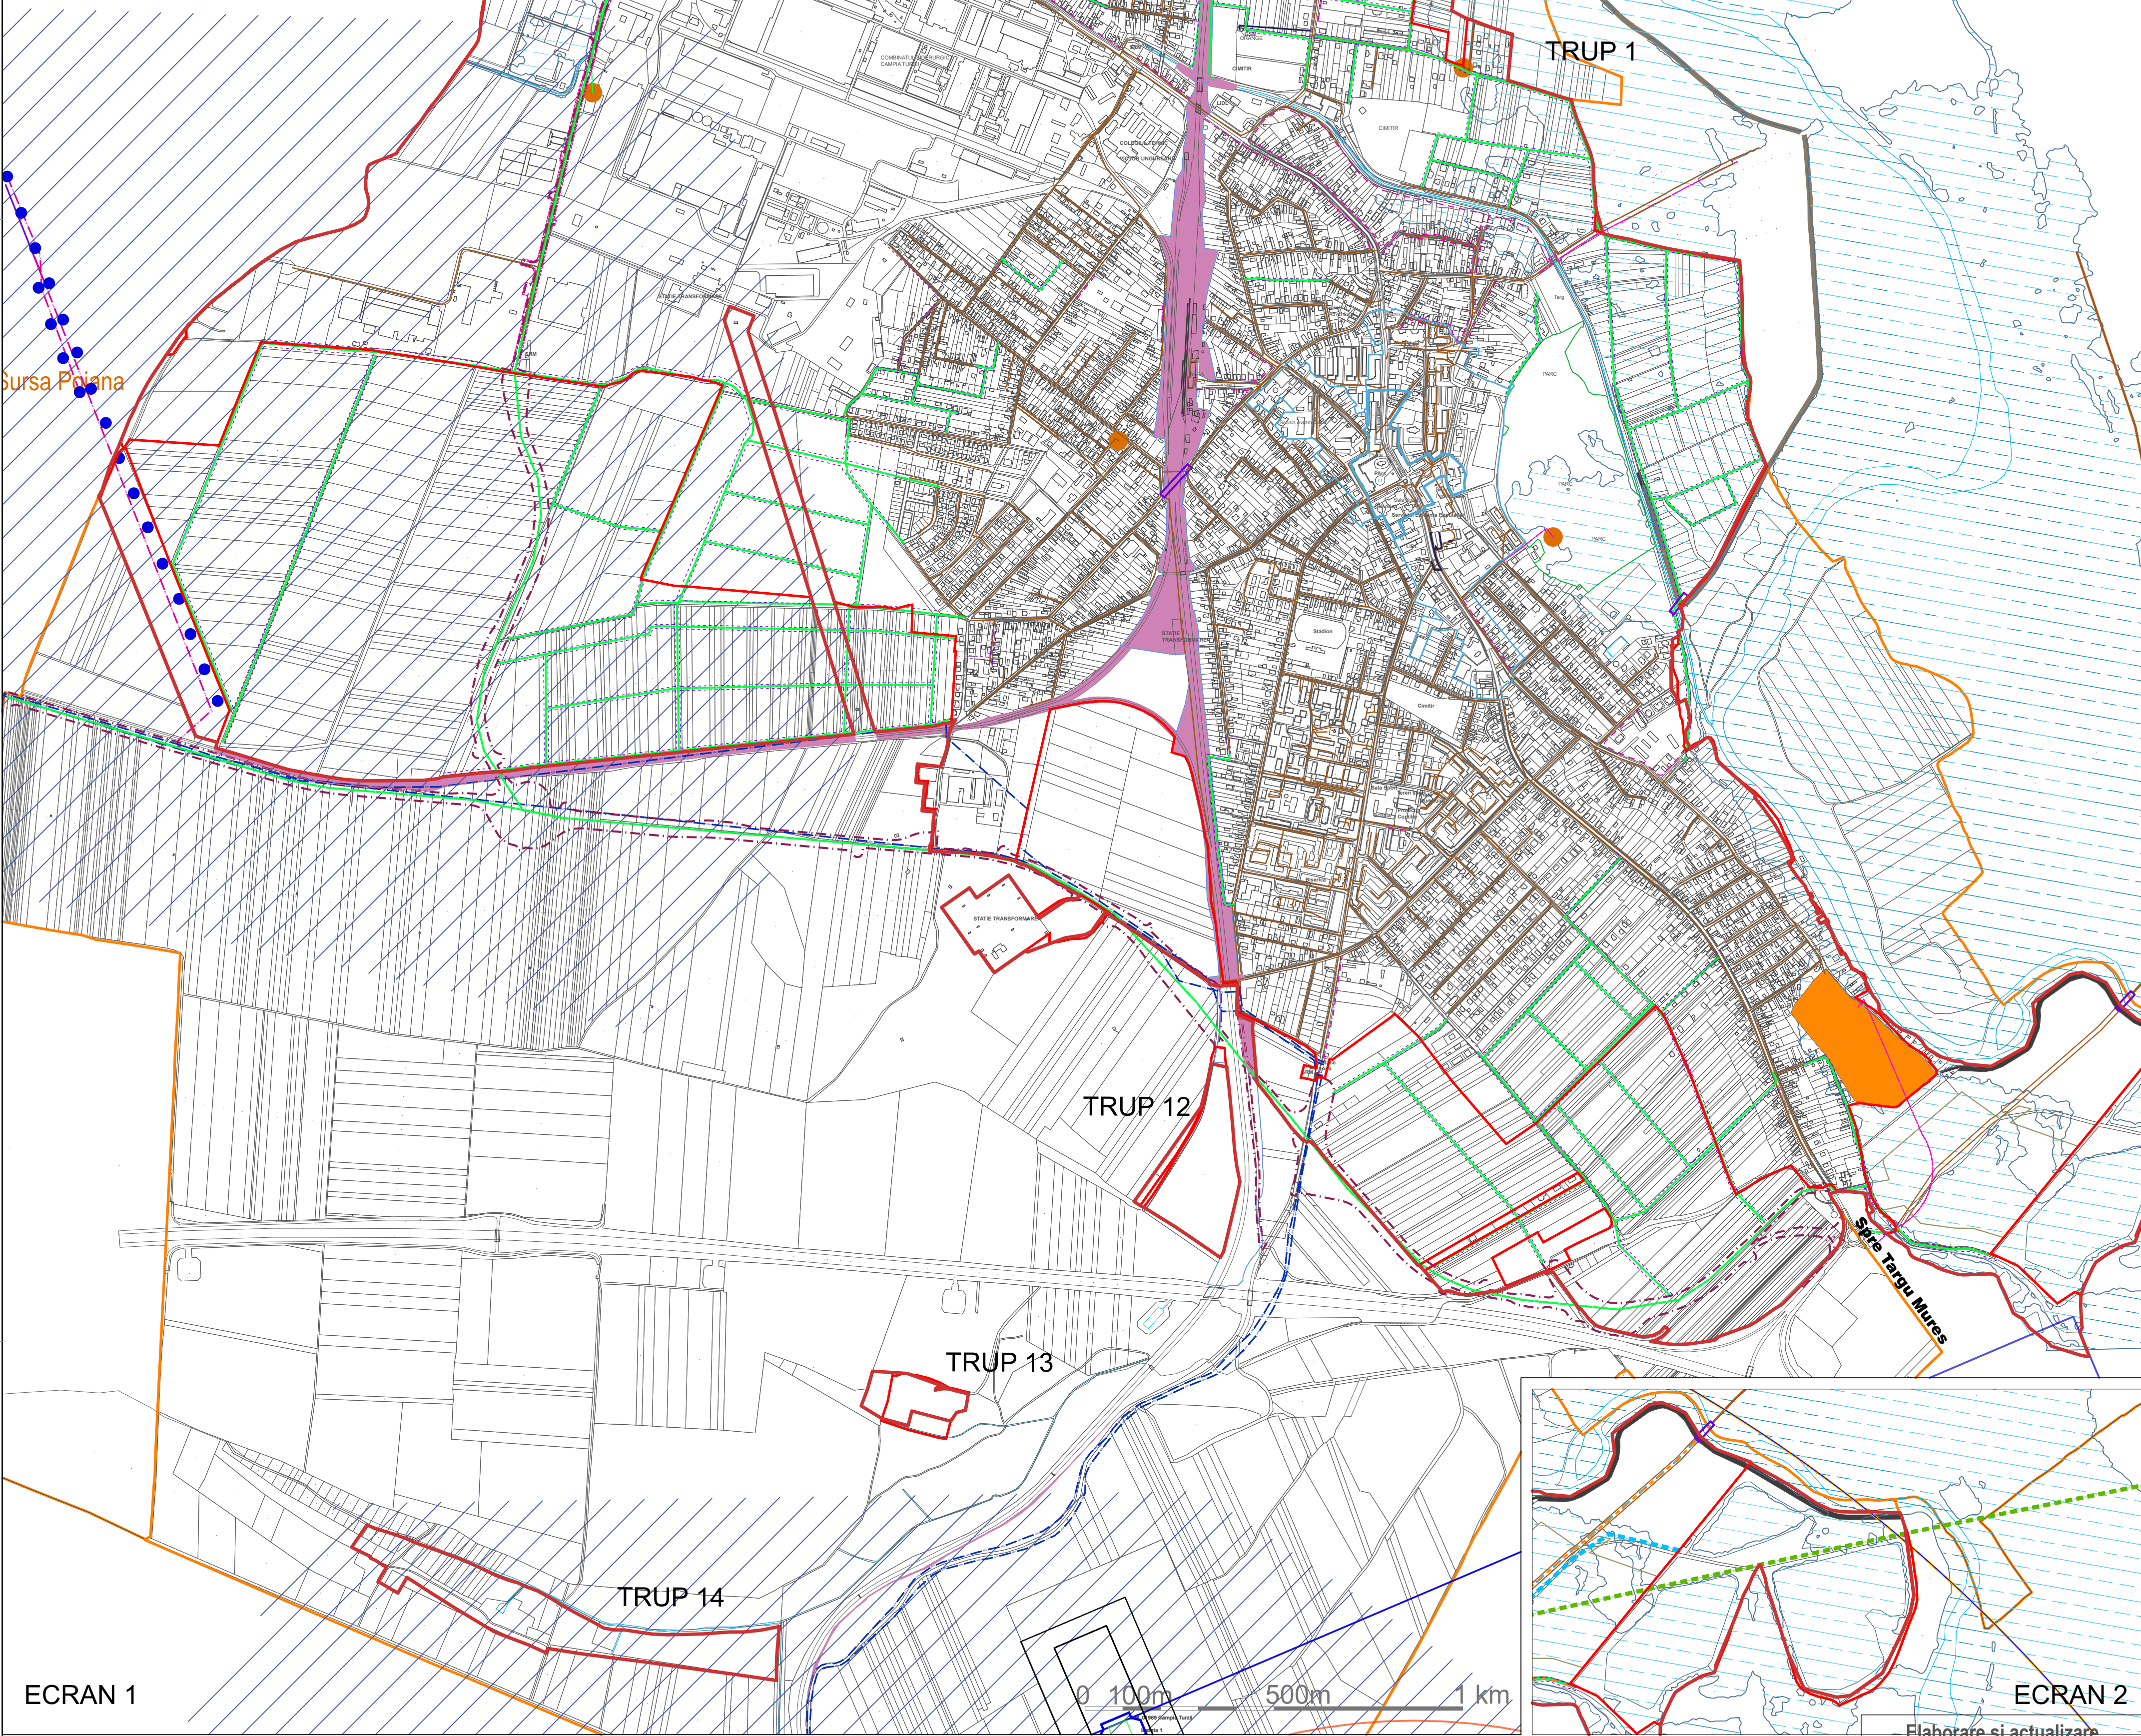

LEGENDĂ

1. LIMITE

	LIMITĂ U.A.T. CÂMPIA TURZII
	LIMITA INTRAVILANULUI EXISTENT - CONFORM O.C.P.I.
	LIMITA INTRAVILANULUI PROPUȘ
	LIMITA ZONEI CENTRALE

3. ZONE DE REGLEMENTARE SUPLIMENTARĂ

	Suprafață CFR
	ROSPA 013 CÂNEPIȘTI

2. REȚEA CANALIZARE

	REȚEA DE CANALIZARE APĂ UZATĂ MENAJERĂ
	REȚEA DE CANALIZARE APĂ PLUVIALĂ
	REȚEA DE REFULARE APĂ UZATĂ
	PROPOUNERE EXTINDERE REȚEA CANALIZARE APE PLUVIALE
	CONDUCTĂ DE CANALIZARE SUB PRESIUNE
	STAȚIE DE POMPARE APĂ UZATĂ
	STAȚIE DE EPURARE APĂ UZATĂ

	MODERNIZARE STRĂZI CU LĂRGIRE PROFIL ÎN ZONELE DE URBANIZARE
	CENTURĂ PROPUȘĂ
	CONSTRUCȚII POD / VIADUCT / SUBTRAVERSĂRI PROPUSE (PMUD)

	Adâncimea maximă de inundație probabilitatea anuală de depășire 10%. (Perioada medie de depășire de 10 ani.)
	Adâncimea maximă de inundație probabilitatea anuală de depășire 1%. (Perioada medie de depășire de 100 de ani.)
	Adâncimea maximă de inundație probabilitatea anuală de depășire 1% cc. (Perioada medie de depășire de 100 de ani cu schimbările climatice.)
	Regularizări

	Diguri
	ZONĂ de protecție hidrogeologică surse de captare apă
	ZRS13 - zonă de siguranță și zonă de protecție cai de comunicații - circulații feroviare
	ZFP06_CCF - Cai de comunicații și transporturi feroviare

4. SERVICIUL AERONAUTICĂ- AEROPORT LUNA

	Zonă critică (315x120)
	Zonă sensibilă (4200x2750)
	Zonă extinsă (9000x5500)
	Dispozitiv luminos apropiere.Zonă Protecție (900x120)
	Dispozitiv luminos apropiere.Zonă exinsă (1000x120)
	GP-33_Zonă critică (250x150)

	GP-33_Zonă sensibilă (975x210)
	GP-33_Zonă extinsă (2200x600)
	CGA 2000_Zonă de protecție R150
	CGA 2000_Zonă extinsă R1500
	AWS- 310_Zonă protecție (30x30)
	AWS-31-_Zonă extinsă (500x500)

	NDB Marker_Zonă protecție R100
	NDB Marker_Zonă extinsă R500
	TWR_Zonă de protecție R300
	TWR_Zonă extinsă R2000
	COM Rx-Tx_Zonă de protecție R300
	COM Rx-Tx_Zonă extinsă R1000

	Zona culoarelor aeriene de zbor
	Zonă de tranziție
	Zonă de limitare orizontală
	Zona conică
	Zonă conică exterioră
	Clearway

	Prelungire de oprire
	Zonă de protecție terenuri MAPN 2400 m

Elaborare și actualizare

Plan Urbanistic General al Municipiului Câmpia Turzii, județul Cluj

Beneficiar	Primăria Municipiului Câmpia Turzii Str. Lăncrăuș nr. 2-4, Meș. Cluj-Napoca, Cluj, România e-mail: primaria@campia-turzii.ro
Proiectant General - Asociere:	DAEDALUS PROIECT S.R.L. Str. Gheorghe Ștefan nr. 10, Cluj-Napoca, Cluj, România e-mail: office@daedalus-proiect.ro

Faza de proiect	ETAPA 2	P.U.G.
Număr de proiect	DAE: 3574/SI/2024	P.U.G.
Autoři	PMCT-17/13.03.2024	
Șef de proiect complex	Prof. Dr. Ing. Florin Mădăc	Semnătură
Manager de proiect - Coordonator proiect urbanism	Ing. Alina Bălan	Semnătură
Proiectant desenat	urb. Alma Bălan	Semnătură
Denunțare planșă	REGLEMENTAR TEHNIC - SOLITARE PROPUSE	Scara
REȚEA DE EVACUARE APE PLUVIALE PROPUȘĂ		1:10000
Data editării	Decembrie 2025	Revizie: 01
Nr. Pl.	6.5	